

ZAST. STŘEZIMÍŘ, INFORMAČNÍ ZAŘÍZENÍ

UMÍSTĚNÍ IS NA NÁSTUPIŠTÍCH
RÉZ

VNĚJŠÍ NÁSTUPIŠTĚ
Č.1
(NEZASTŘEŠENÁ ČÁST)
ŽEL. KM 100,930

SO 71-62-08
Zast. Střezimíř,
venkovní osvětlení a rozvody nn


SO 71-10-01
Sudoměřice - Červený Újezd,
železniční svršek

SO 71-11-01
Sudoměřice - Červený Újezd,
železniční spodek

VNĚJŠÍ NÁSTUPIŠTĚ
Č.2
(NEZASTŘEŠENÁ ČÁST)
ŽEL. KM 10,918

SO 71-62-08
Zast. Střezimíř,
venkovní osvětlení a rozvody nn

SO 71-41-02
Zast. Střezimíř,
přístřešky na nástupišti

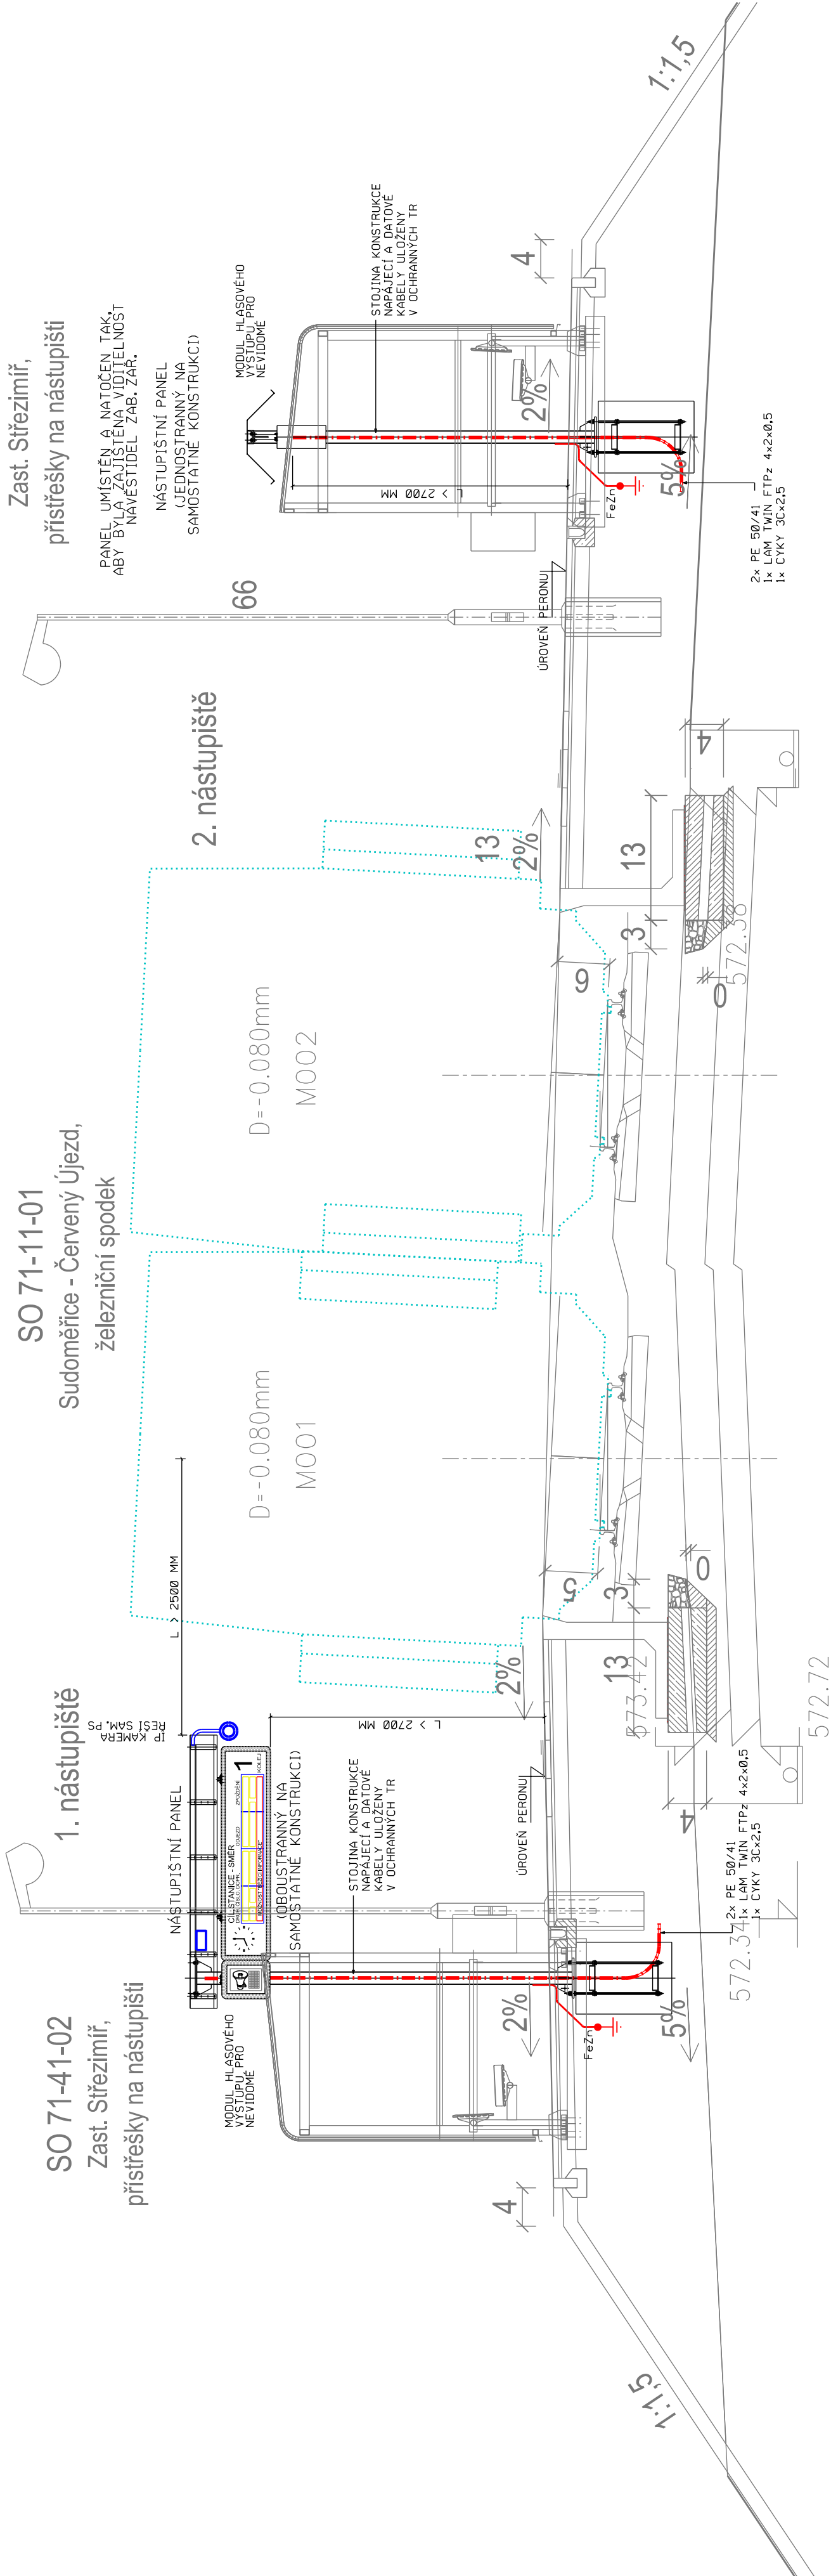

VÝŠKOVÝ SYSTÉM Bpv SOUŘADNICOVÝ SYSTÉM S-JTSK




Číslo změny:	Obsah změny:	Datum změny:
01	ZAPRACOVÁNÍ PŘÍPOMÍNEK PROJEDNÁNÍ	06/2013
02	ÚPRAVA ŘEŠENÍ NA 200 KVIH	05/2020
03	-	-

Investor:	Správa železniční dopravní cesty, s.o. Dlázdeň 1003/7, 110 00 Praha 1
	Slavební správa západ se sídlem v Praze Sokolovská 278/1955, 190 00 Praha 9

Sdružení pro projekt Modernizace tratí Sudoměřice - Votice:

--	--

Vedoucí sdružení:	Hlavní inženýr projektu:
	ING. MILOŠ KRAMEŠ
	tel.: +420 267 094 111
	fax: +420 224 230 316
	e-mail: praha@sudop.cz
	Garant profese:
	ING. PETR POUPA

Sídlisko:	ELEKTROTECHNIKY, TRAKCE, SDĚLOVACÍ A ZABEZPEČOVACÍ TECHNIKY		
Vedoucí střediska:	Odpovědný projektant SO, IO, PS:	Vypracoval:	Kontroloval:
ING. MARTIN RAIBR	 ALEŠ REITERMAN	 ALEŠ REITERMAN	 ING. PETR POUPA

Název akce:	Číslo smlouvy:
	12 106 201

MODERNIZACE TRATI SUDOMĚŘICE - VOTICE

Část:	Projektový stupeň:
ŽELEZNIČNÍ SDĚLOVACÍ ZAŘÍZENÍ	PROJEKT
	Datum:
	01 / 2013
	Číslo části:
	D.2.7.2

Název přílohy:	Měřítko:	Počet formátů:
	1:50	4 A4

SCHÉMA ZAPOJENÍ IS

VYPRACOVÁNÍ PROJEKTU STAVBY "MODERNIZACE TRATI SUDOMĚŘICE - VOTICE" JE SPOLUFINANCOVÁNA Z PROSTŘEDKŮ TECHNICKÉ POMOCI PODPORY OPD V MAXIMÁLNÍ VÝŠI 85%.