A PODÉLNÝ ŘEZ MOSTU 1:100

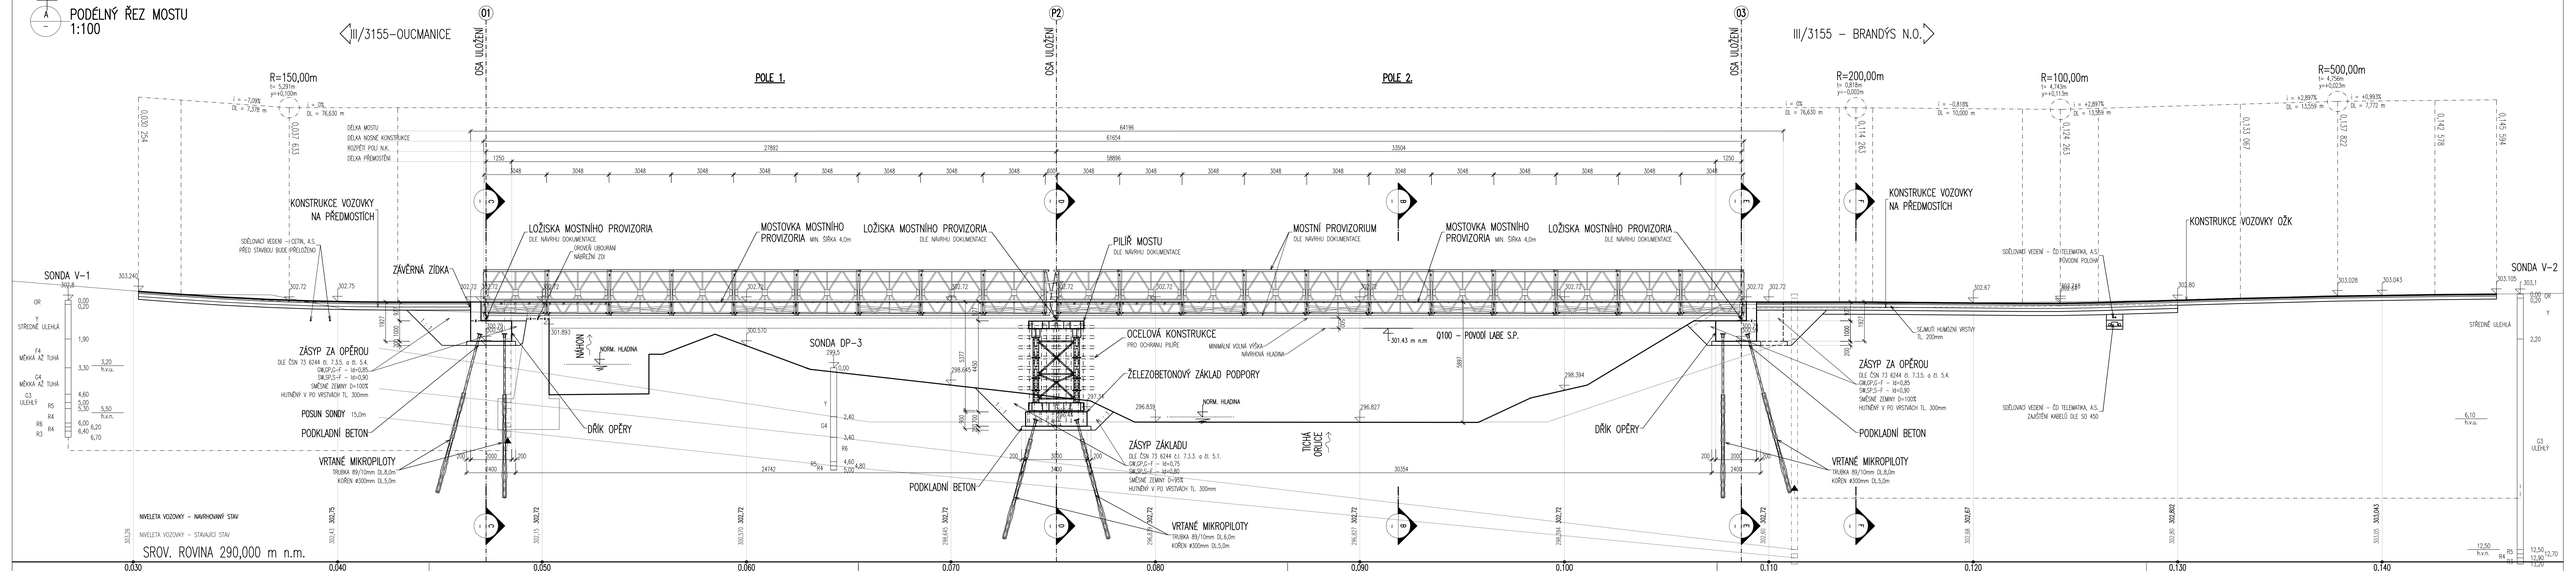

C PŘÍČNÝ ŘEZ MOSTNÍHO PROVIZORIA S OPĚRU 01 (1 : 50)

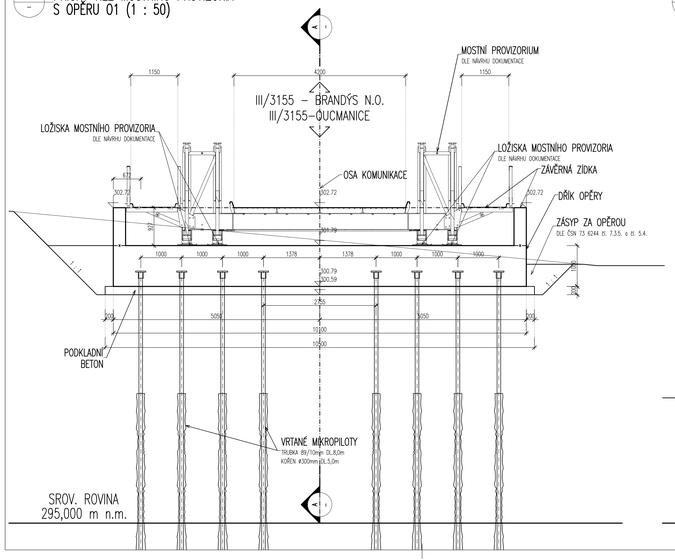

D PŘÍČNÝ ŘEZ MOSTNÍHO PROVIZORIA S PILÍŘEM P2 (1 : 50)

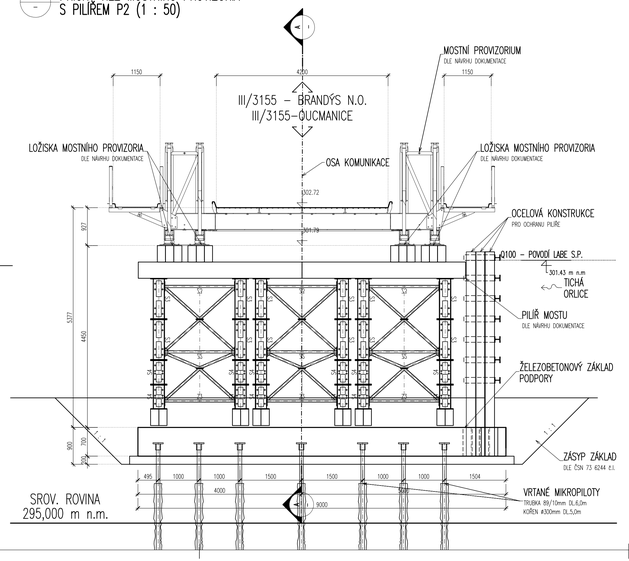

E PŘÍČNÝ ŘEZ MOSTNÍHO PROVIZORIA S OPĚRU 03 (1 : 50)

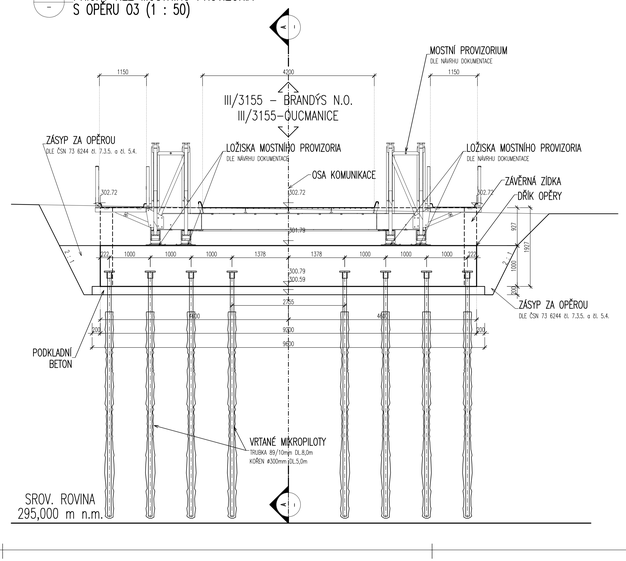

F PŘÍČNÝ ŘEZ NÁJEZDOVOU RAMPOU 1 : 50

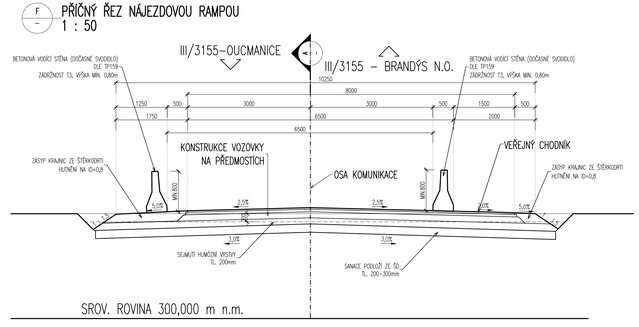

SO 170 PDPS

SOUŘADNICOVÝ SYSTÉM:	S-JTSK		
VÝŠKOVÝ SYSTÉM:	Bpv		
KRESLIL:	KOLEKTIV		MDS PROJEKT
ZPRACOVAL:	ING. JAN BURSA		FORSTEROVA Č.P. 175, 566 01 VYSOKÉ MÝTO
TECHNICKÁ KONTROLA:	ING. FRANTIŠEK ČERNÍK		EMAIL: MDSMADSPROJEKT.CZ
ZODPOVĚDNÝ PROJEKTANT:	ING. JAN BURSA		
HLAVNÍ PROJEKTANT:	ING. JAN BURSA		
KRAJ/OKRES/OBEC:	CHRUDIM / CHRUDIM / CHRUDIM	OBEC/ZPRACOVÁNO ORLICE	STUPEŇ: PDPS
INVESTOR: SŽDC, S.O., OŘ/SEKCE 1003/7, 110 00 PRAHA 1			ZAK.ČÍSLO: 2111-19-3
AKCE: REKONSTRUKCE MOSTU EVČ. 3155-2, BRANDÝS N.O.-MOSTNÍ PROVIZORIUM			ARCHIVNÍ ČÍSLO: 2111
OBJEKT: SO 170 – MOSTNÍ PROVIZORIUM			DATUM: 11/2019
			FORMÁT: 12x44
			MĚŘÍTKO: 1:100, 50
OBSAH: PODÉLNÝ ŘEZ A PŘÍČNÉ ŘEZY			ČÍSLO SOUPISKY: ČÍSLO PŘÍLOHY: B.1.3.

MĚŘÍTKO:

1:100
m 1,0 2,0 3,0 4,0 5,0

1:50
m 0,5 1,0 1,5 2,0 2,5