Situace zařízení staveniště a přístupů

plocha zařízení staveniště (popis viz technická zpráva)

přístup vzniklý v postupu 0

přístup vzniklý v postupu 1/etapě 1a

přístup vzniklý v postupu 2/etapě 2a

přístup vzniklý v postupu 3/etapě 3c

přístup vzniklý v postupu 3/etapě 3d

přístup vzniklý v postupu 3/etapě 3f

přístup vzniklý v postupu 4/etapě 4c

přístup vzniklý v postupu 4/etapě 4e

přístup vzniklý v postupu 5/etapě 5a

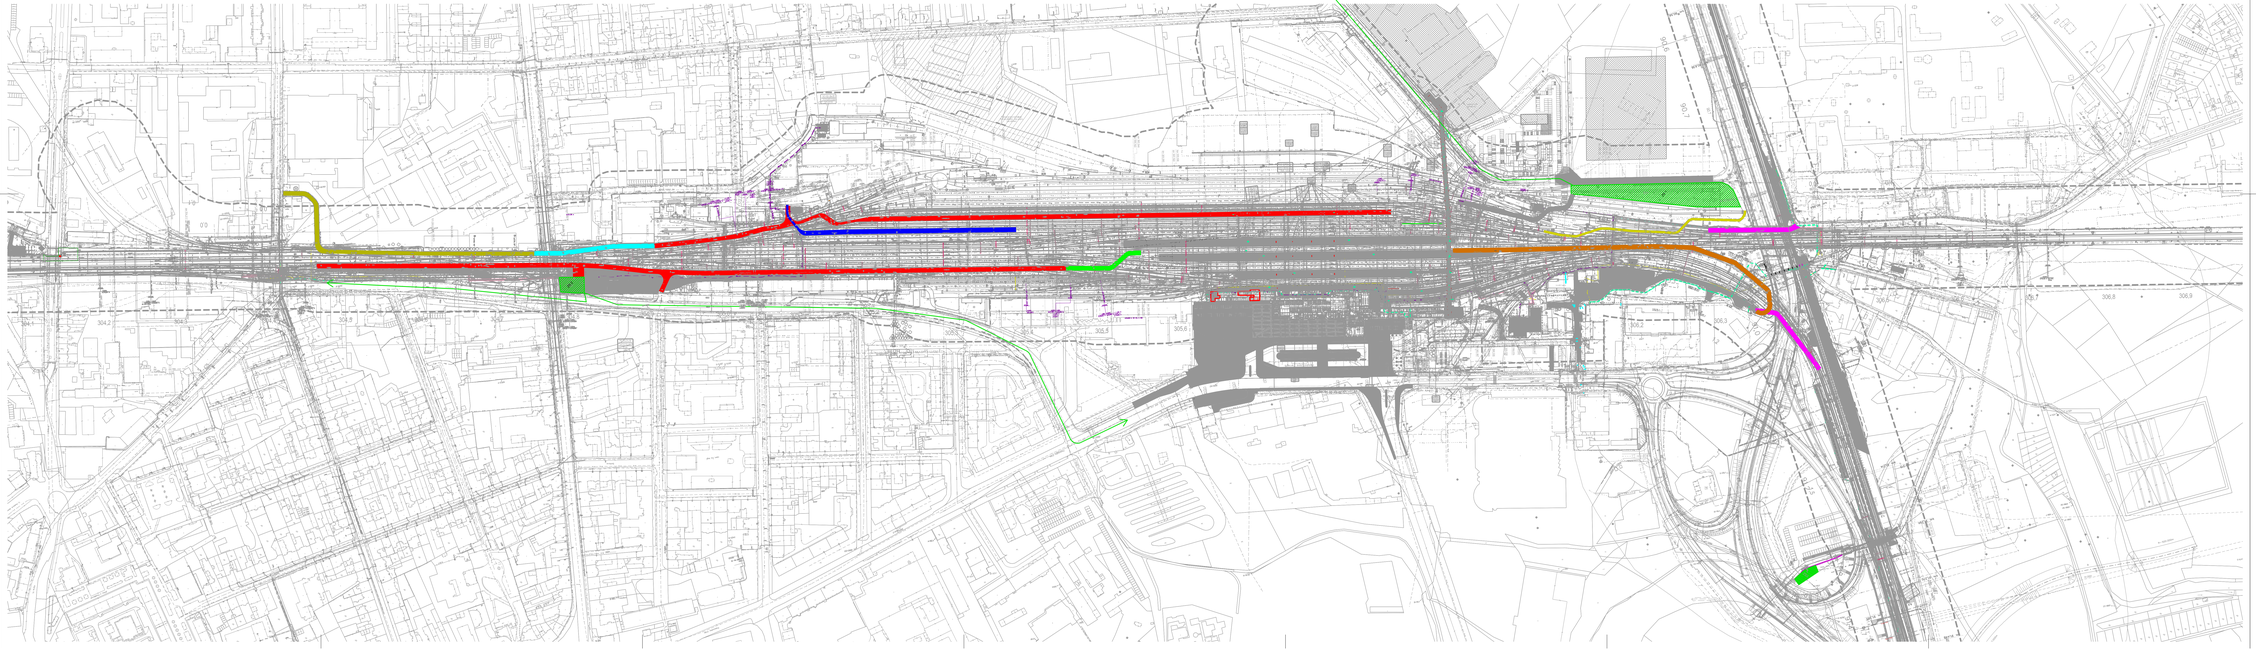

Spolufinancováno Nástrojem Evropské unie pro propojení Evropy

Projekt „Modernizace železničního uzlu Pardubice" je spolufinancovaný Evropskou unií z programu Nástroj Evropské unie pro propojení Evropy (CEF). Za tuto publikaci odpovídá pouze její autor. Evropská unie nenese odpovědnost za jakékoli využití informací v ní obsažených.

E.05.08

PO PŘIPOMÍNKÁCH 06/2019

Číslo změny:	Obsah změny:	Datum změny:
01	-	-
02	-	-
03	-	-

Investor: Správa železniční dopravní cesty, státní organizace, Dlažděná 1003/7, 110 00 Praha 1
Stavební správa východ, Nerudova 1, 772 58 Olomouc

Objednatel: SUDOP PRAHA a.s., Olšanská 1a, 130 80 Praha 3, tel.: +420 267 094 111, e-mail: praha@sudop.cz

Zhotovitel: Ústavní Společnost "SP+SEU_Uzel Pardubice_P"

Správce: SUDOP PRAHA a.s., Olšanská 1a, 130 80 Praha 3, tel.: +420 267 094 111, e-mail: praha@sudop.cz

Vedoucí týmu: ING. DANIEL FILIP

Asistent vedoucího týmu: ING. MONIKA POSPÍCHALOVÁ

Specialista profese:

Zpracovatel části: SUDOP EU a.s., Olšanská 1a, 130 80 Praha 3, tel.: +420 267 094 305, e-mail: info@sudopeu.cz

Vedoucí střediska: ING. MIROSLAV VÁŇA

Odpovědný projektant SO, IO, PS: ING. IVAN GRISA

Vypracoval: ING. IVAN GRISA

Kontrolovat: ING. JAROSLAV ŠYRHOK

Název akce: **MODERNIZACE ŽELEZNIČNÍHO UZLU PARDUBICE**	Číslo zmluvy: 18-131.250
	Projektový stupeň: DSP + PDPS
Část: ZÁSADY ORGANIZACE VÝSTAVBY	Datum: 07/2019
	Číslo části: E.05.08
Název přílohy: **SITUACE ZAŘÍZENÍ STAVENIŠTĚ A PŘÍSTUPŮ NA STAVBU**	Měřítko: 1 : 10 000 / Počet formátů: 16 X A4
	Číslo přílohy: 2

DOKUMENT JE SOUČÁSTÍ PROJEKTU SE SPOLUFINANCOVÁNÍ SPOLUFINANCOVANÝ NÁSTROJEM EVROPSKÉ UNIE PRO PROPOJENÍ EVROPY