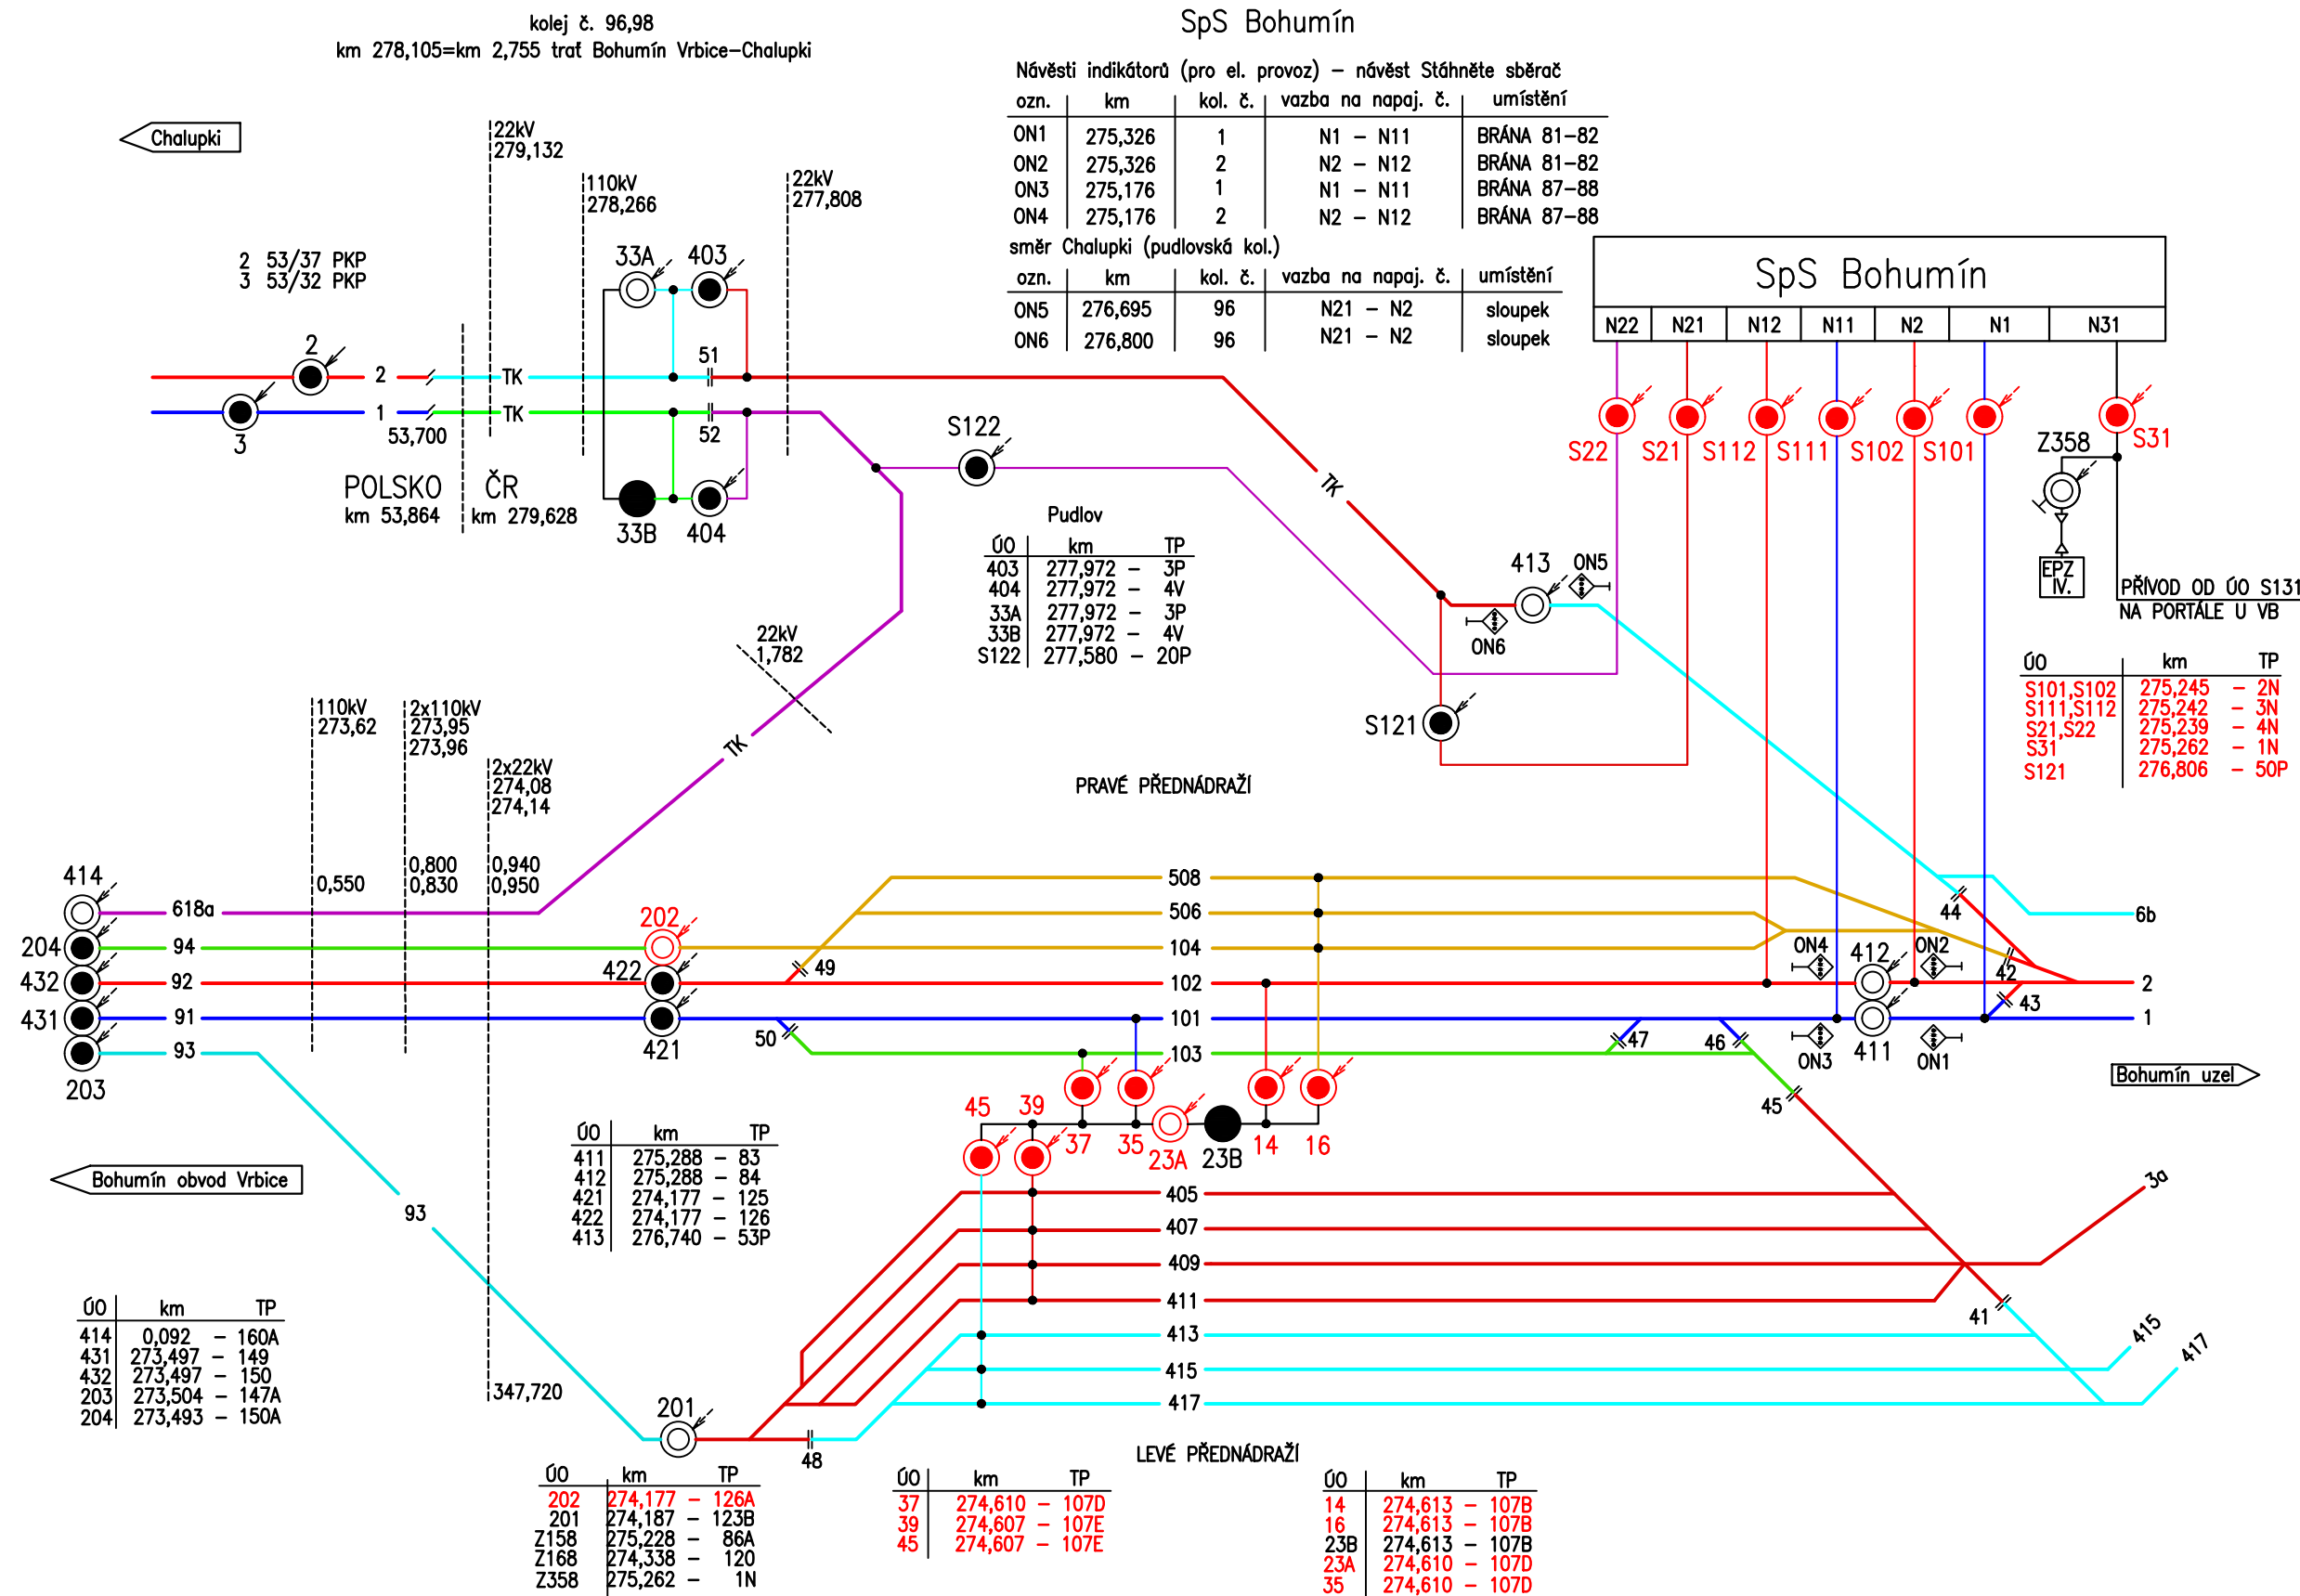

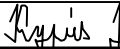
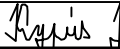


SCHÉMA NAPÁJENÍ A DĚLENÍ TV

Bohumín přednádraží



Převzato z platné provozní dokumentace OŘ Ostrava SEE.

VEDOUCÍ PROJEKTANT	ZODPOV. PROJEKTANT	VYPRACOVAL	KONTROLOVAL	 TRAMO RAIL, a.s. <small>POSKYTOVATEL ŽELEZNIČNÍHO VÝVOZU A VVOZU</small>	TRAMO RAIL, a.s. Železniční 547/4 772 00 Olomouc
Vladimír Kamarád	Ing. Jaroslav Kypús	Ing. Jaroslav Kypús	Jiří Wlodaz		
					
INVESTOR: SŽDC, s.o. - Oblastní ředitelství Ostrava		KRAJ: Moravskoslezský		DATUM	11/2019
PD - Oprava TV v žst. Bohumín SO 04 Výměna motorických pohonů ÚO TV				FORMÁT	3x4
				ÚČEL	Projekt
				ČÍSLO ZAKÁZKY	20/2019
				MĚŘÍTKO	-
SNDTV - část Bohumín přednádraží				ČÁST DOKUMENTACE	PŘÍLOHA
				E.3.1	2