





SCHÉMA NAPÁJENÍ A DĚLENÍ TV

Bohumín – obvod Vrbice

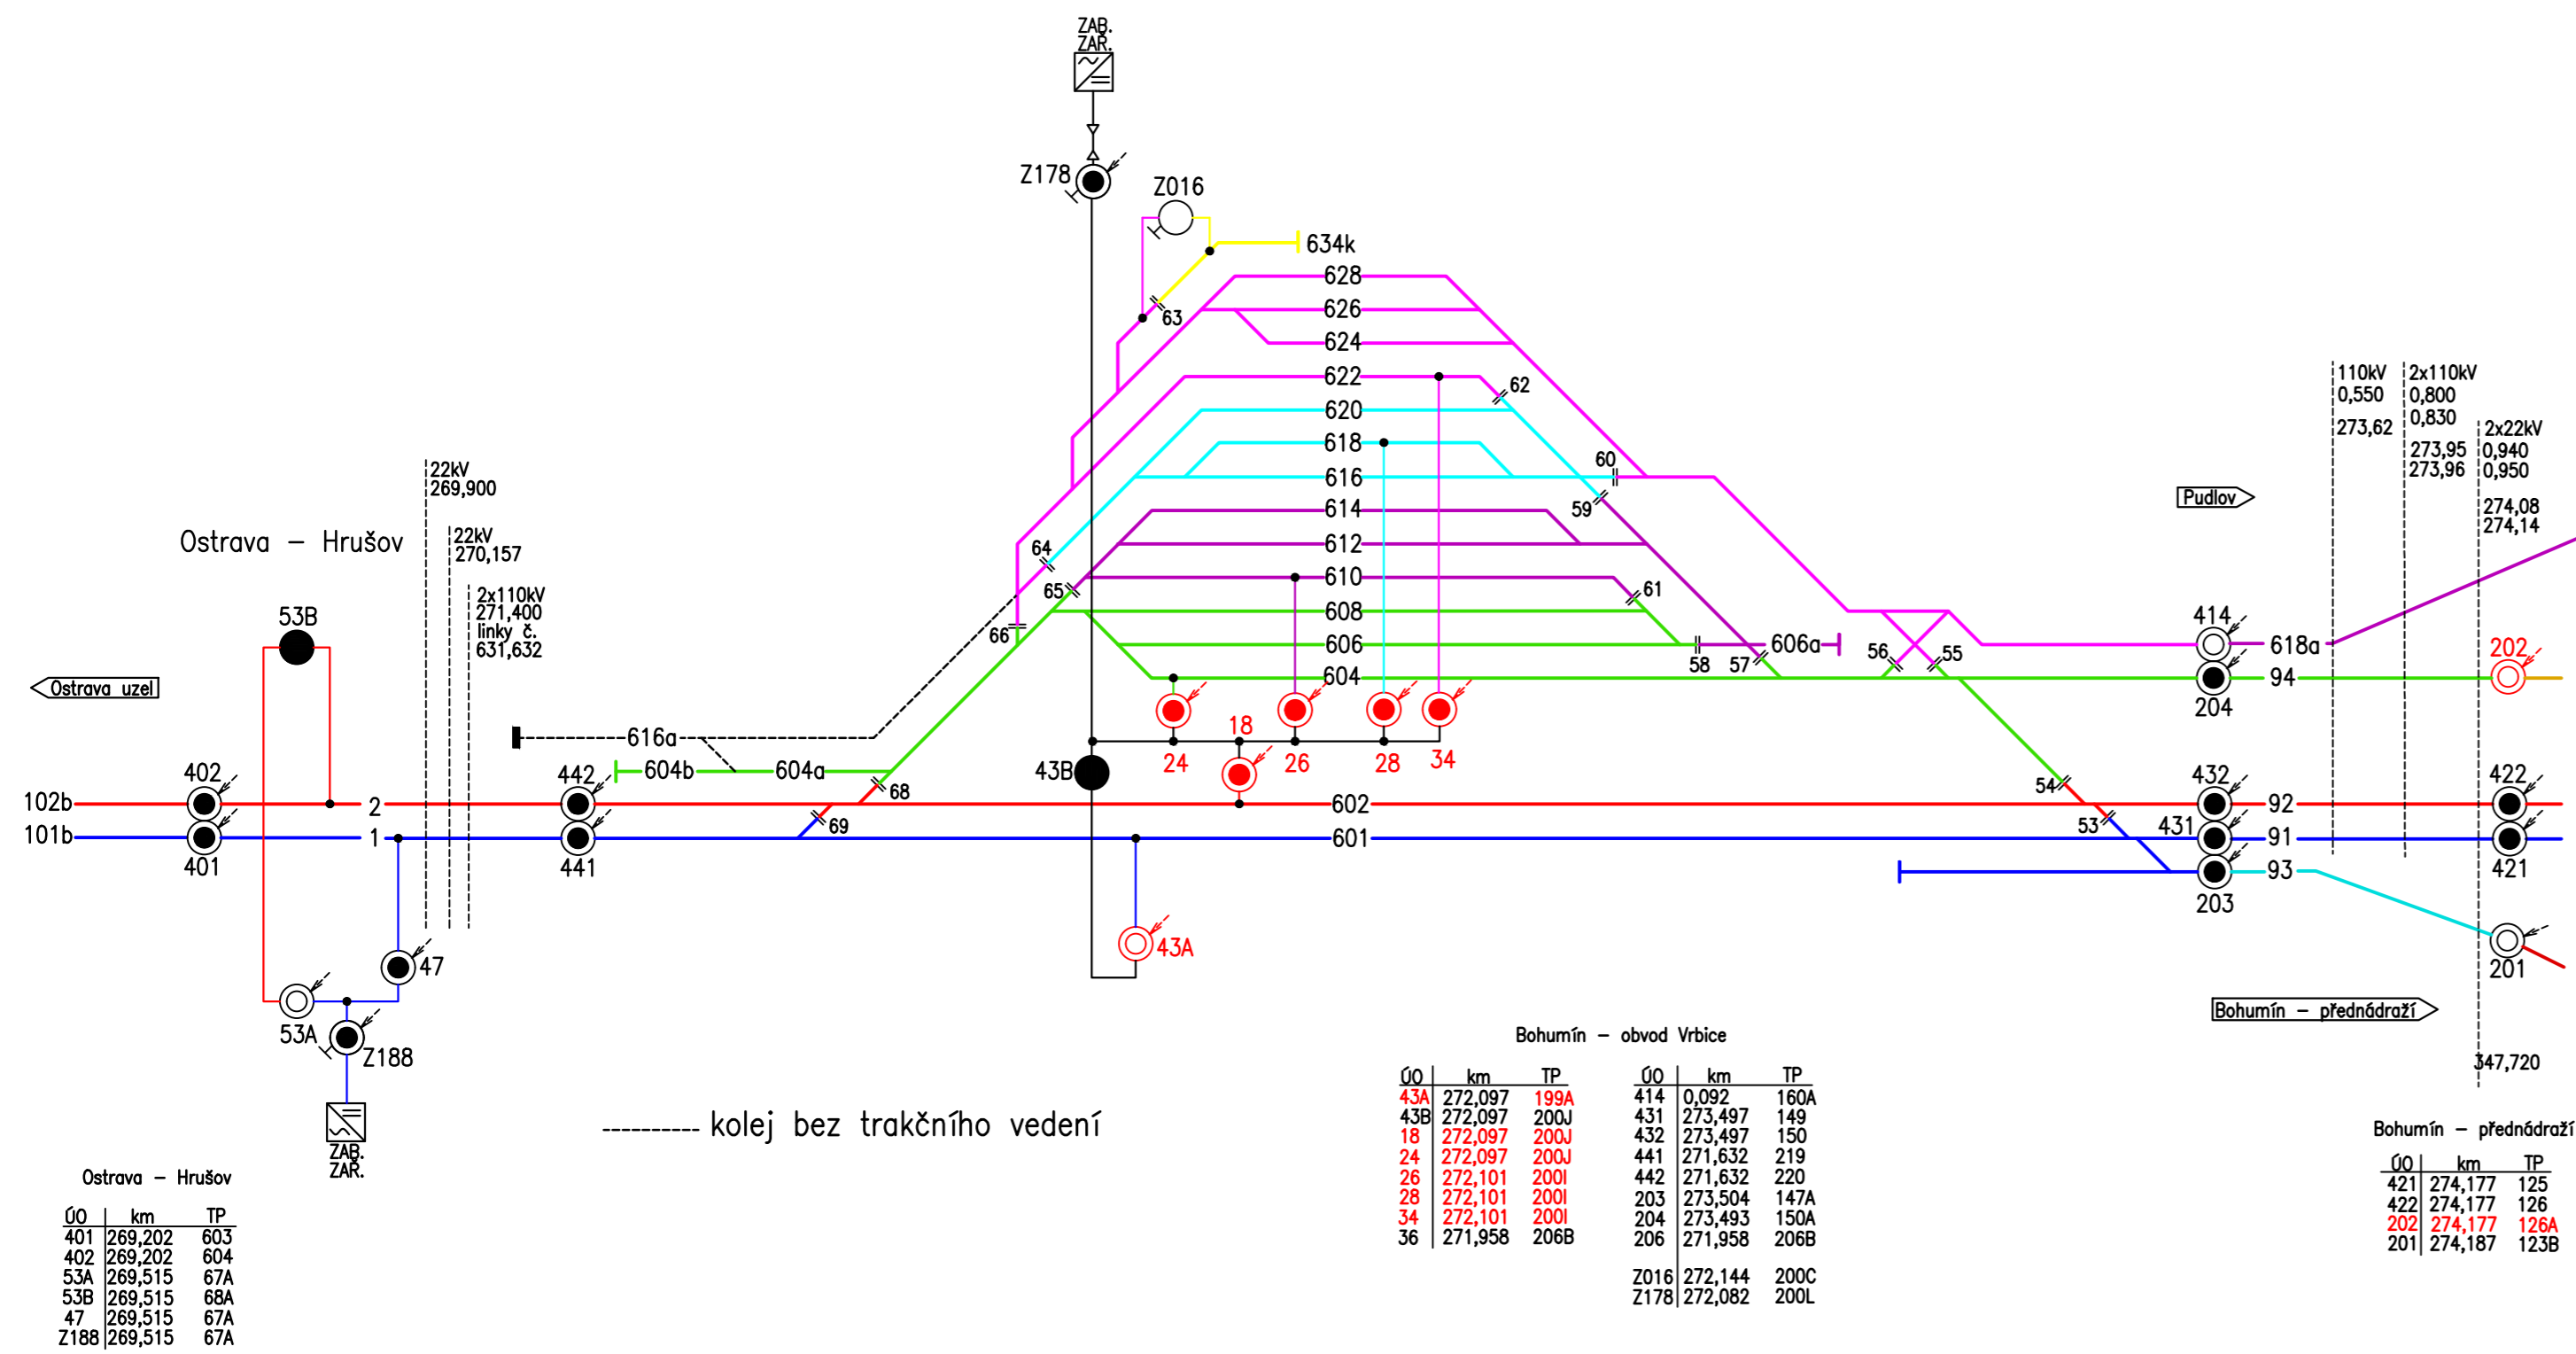

Převzato z platné provozní dokumentace OŘ Ostrava SEE.

VEDOUČÍ PROJEKTANT	ZODPOV. PROJEKTANT	VYPRACOVAL	KONTROLOVAL	 <div>TRAMO RAIL, a.s. Železniční 547/4 772 00 Olomouc</div>	
Vladimír Kamarád	Ing. Jaroslav Kypůs	Ing. Jaroslav Kypůs	Jiří Wlodaz		
					
INVESTOR: SŽDC, s.o. - Oblastní ředitelství Ostrava		KRAJ: Moravskoslezský		DATUM	11/2019
PD - Oprava TV v žst. Bohumín SO 04 Výměna motorických pohonů ÚO TV				FORMÁT	3x44
				ÚČEL	Projekt
				ČÍSLO ZAKÁZKY	20/2019
				MĚŘITKO	-
SNDTV - část Bohumín - obvod Vrbice				ČÁST DOKUMENTACE	PŘÍLOHA
				E.3.1	2