


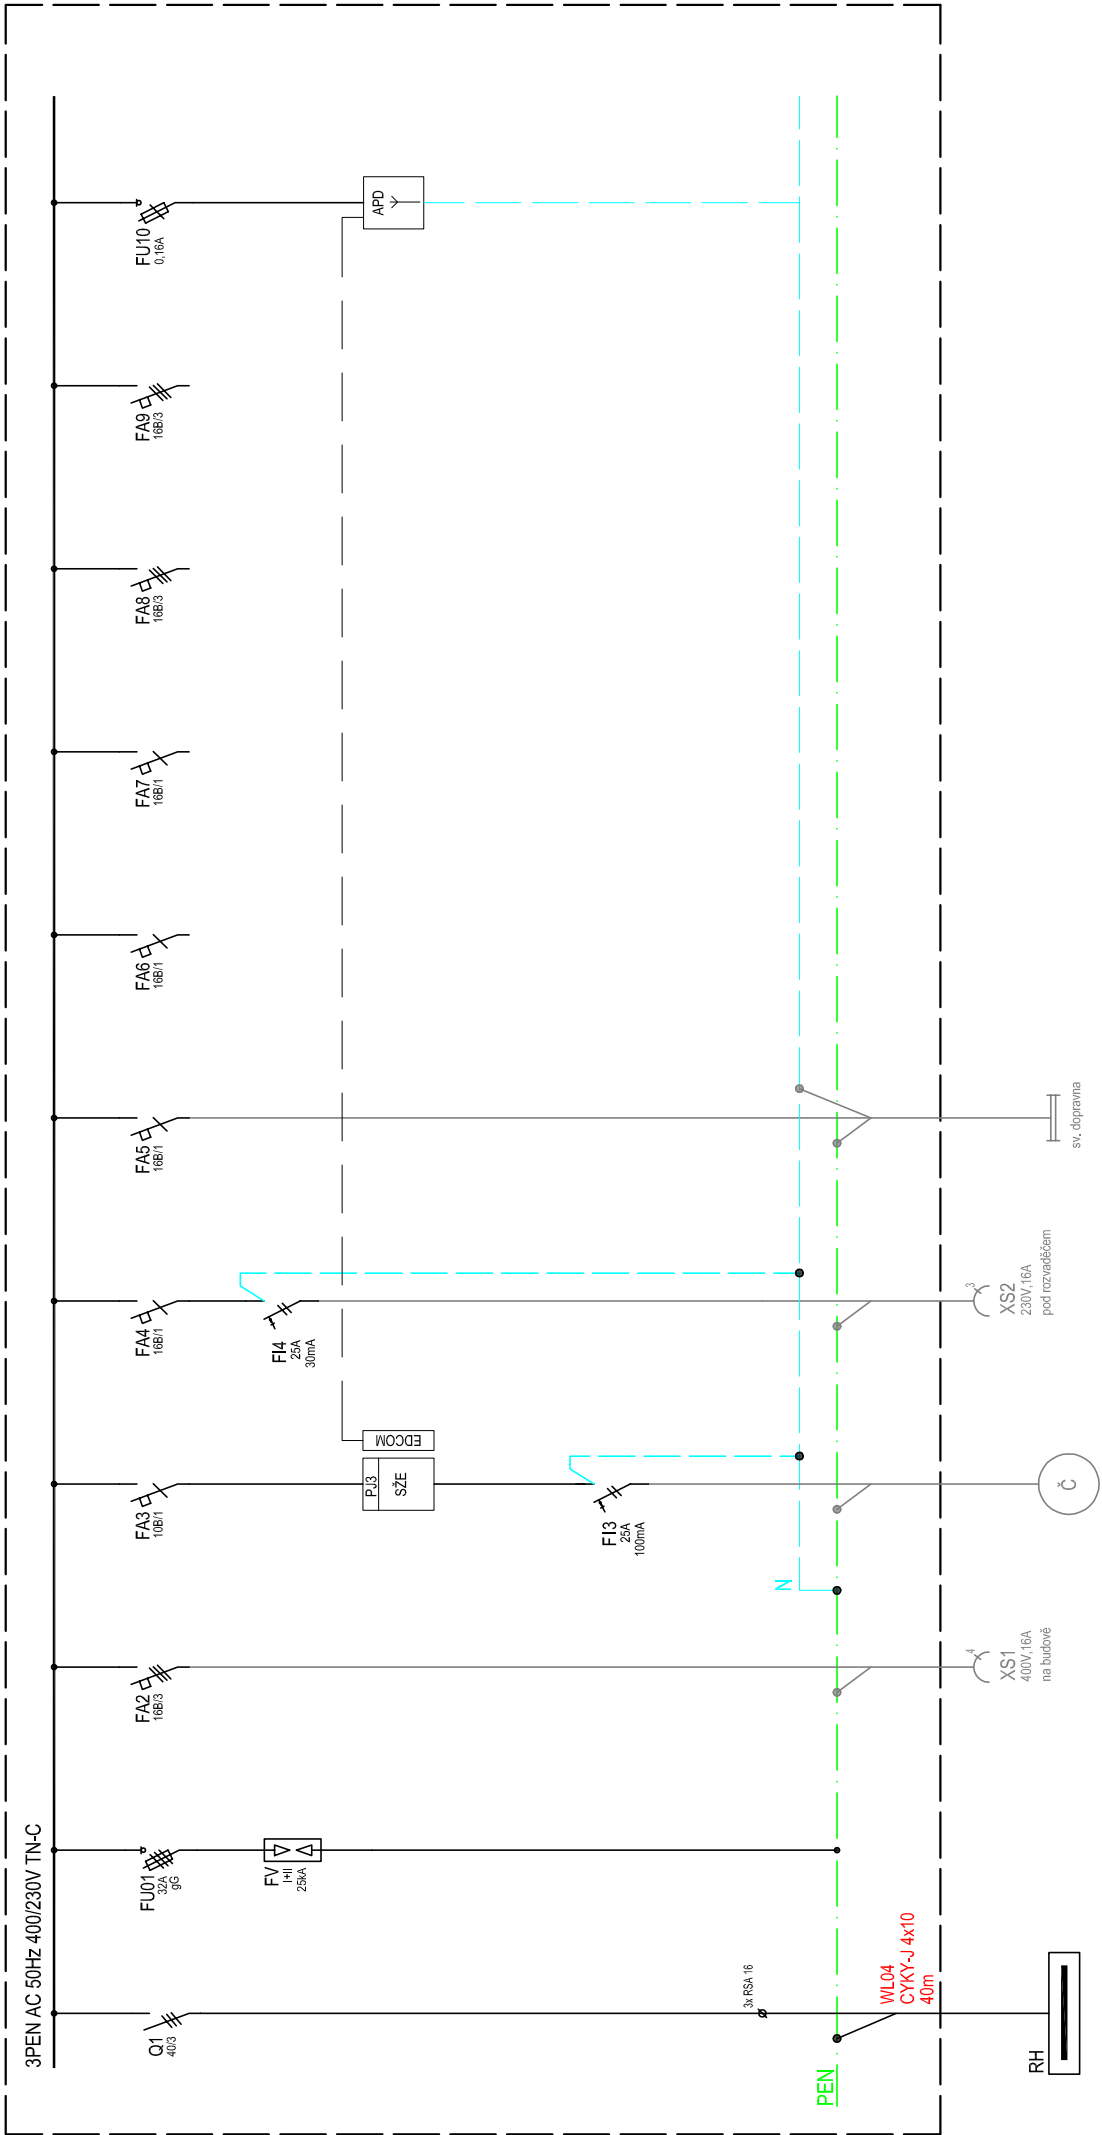



R1



Revize č.:	Datum:	Popis:

Investor, objednatel : <div> Správa železniční dopravní cesty, státní organizace Dlažďena 1003/7, 110 00 Praha 1 Oblastní ředitelství Olomouc, Nerudova 1, 779 00 Olomouc</div>				Souprava č.:			
Společnost pro Opravu Silnoproudých zařízení OŘ Olomouc: <div> Signal Projekt s.r.o. Vítěňská 55 639 00 Brno</div>				<div> SB projekt s.r.o. Kasárenská 4063/4 695 01 Hodonín</div>			
Zpracovatel dokumentace: <div> Signal Projekt s.r.o. Vítěňská 55 639 00 Brno</div>							
Hlavní inženýr projektu: Ing. Marek Vývoda		Odpovědný projektant části: Ing. Marek Vývoda		Vypracoval: Ing. Marek Vývoda		Kontroloval: Bc. Rudolf Moravitz	
Ing. Marek Vývoda		Ing. Marek Vývoda		Ing. Marek Vývoda		Bc. Rudolf Moravitz	
SOUBOR STAVEB: Opravy silnoproudých zařízení železničních stanic				Stupeň dok.: DSP			
STAVBA: Oprava silnoproudých zařízení nz. Horka nad Moravou				Zak. číslo: 18-122-30-341			
ČÁST: nz. Horka nad Moravou, oprava osvětlení a rozvodů NN				Číslo částí: D.2.3.6			
Příloha: Rozvodnice R1				Měřítko: -			
				Datum: 04/2019			
				Příloha č.: 09			