


ŽST Olomouc - Řepčín

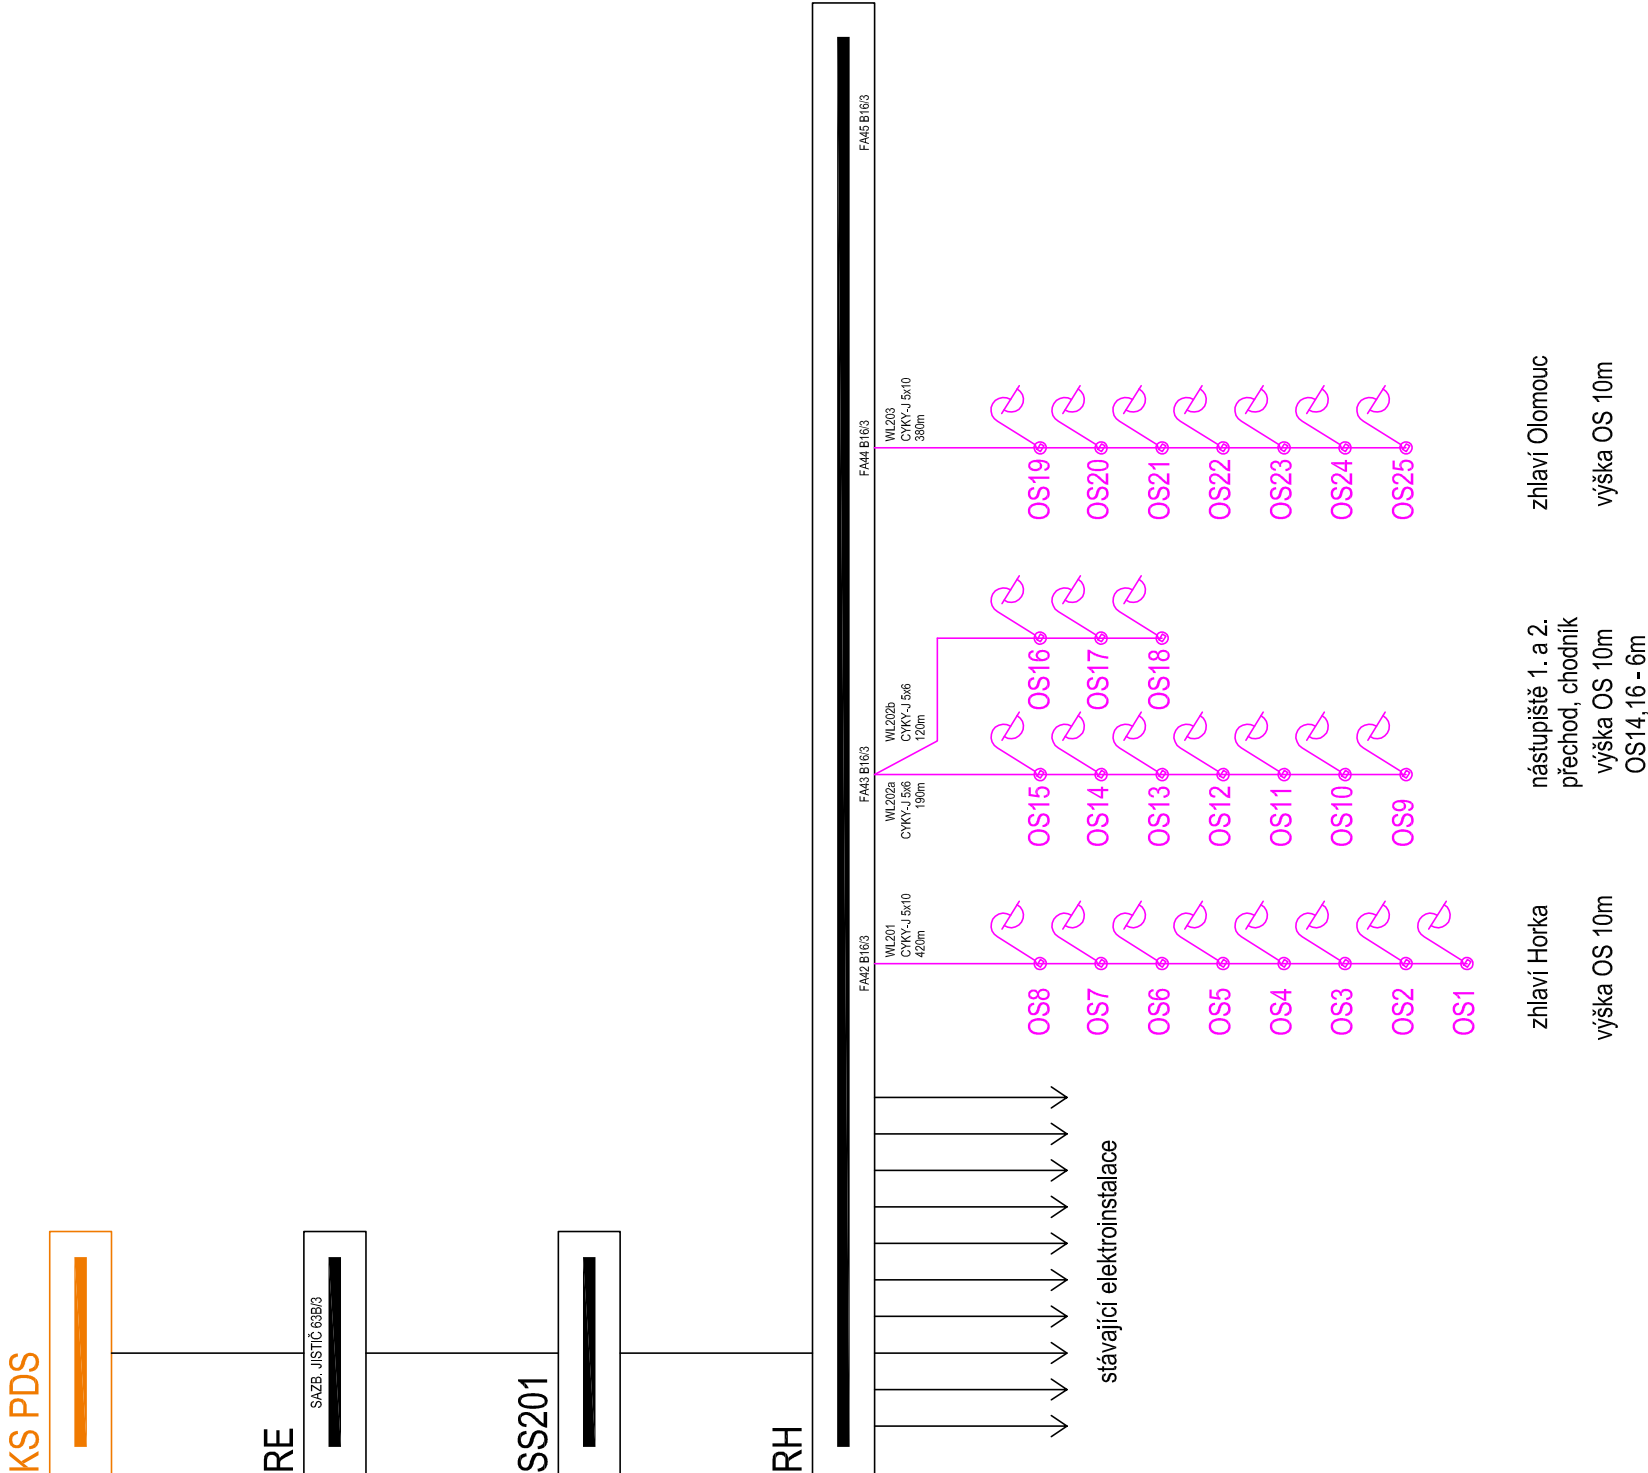

Legenda:

Stávající

Nové (osvětlení)

PDS

Pozn.: Stávající stav je předpokládán po dokončení stavby
"Rekonstrukce výpravní budovy v ŽST Olomouc - Řepčín"

Revize č.:	Datum:
	Popis:

Investor, objednatel : <div><div><div><div></div><div>SZDC</div><div><small>Správa železniční dopravní cesty, státní organizace</small></div></div><div><div><div>Dlažďena 1003/7, 110 00 Praha 1</div><div>Oblastní ředitelství Olomouc, Nerudova 1, 779 00 Olomouc</div></div></div></div></div>				Souprava č.:	
Společnost pro Opravu Silnoproudých zařízení OŘ Olomouc:		SB projekt s.r.o. Kasárenská 4063/4 695 01 Hodonín			
Signal Projekt s.r.o. Vítěňská 55 639 00 Břno		<div><div><div></div><div>signal</div><div>PROJEKT</div></div></div>			
Zpracovatel dokumentace:		Signal Projekt s.r.o. Vítěňská 55 639 00 Břno			
Signal Projekt s.r.o. Vítěňská 55 639 00 Břno		<div><div><div></div><div>signal</div><div>PROJEKT</div></div></div>			
Hlavní inženýr projektu:		Odpovědný projektant části:		Vypracoval:	
Ing. Marek Vývoda		Ing. Marek Vývoda		Ing. Marek Vývoda	
				Kontroloval:	
				Bc. Rudolf Moravitz	
SOUBOR STAVEB:		Opravy silnoproudých zařízení železničních stanic		Superi dok.:	
STAVBA:		Oprava silnoproudých zařízení žst. Řepčín		DSP	
				Zak. číslo:	
				18-122-30-341	
ČÁST:		ŠO 01 - ŽST Řepčín, oprava osvětlení a rozvodů NN		Číslo části:	
				D 2.3.6	
Příloha:		Přehledové schéma		Měřítko:	
				-	
				Datum:	
				04/2019	
				Příloha č.:	
				06	