VZOROVÝ ŘEZ KŘÍŽENÍ ŽEL. SVRŠKU

Měřítko: 1:100

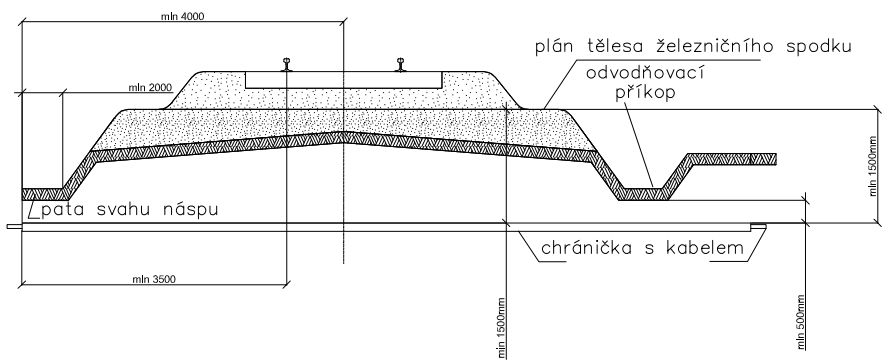

Poznámka 1: Platí i pro více kolejnou trať.

Poznámka 2: Na širé trati se má ukončit chránička až za odvodňovacím příkopem. Pokud je plán tělesa železničního spodku nebo trať v oblouku, min. vzdálenost chráničky se měří od nejnižších částí.

VZOROVÝ ŘEZ KABELOVOU RÝHOU

Měřítko: 1:50

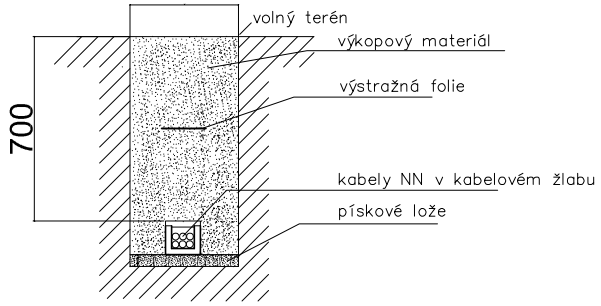

VZOROVÝ ŘEZ KŘÍŽENÍ VOZOVKY

Měřítko: 1:100

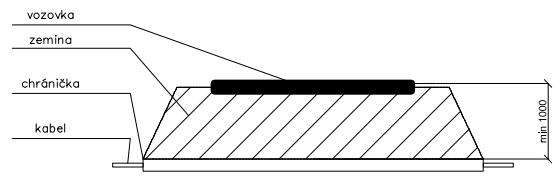

ULOŽENÍ CHRÁNIČKY POD VOZOVKOU

Poznámka 3: Nutno zohlednit vyjádření SÚS

NEJMENŠÍ DOVOLENÉ KRYTÍ PODZEMNÍCH SÍTÍ DLE ČSN 73 6005

	MINIMÁLNÍ KRYTÍ:		
DRUH VEDENÍ	CHODNÍK	VOZOVKA	VOLNÝ TERÉN
SILOVÉ KABELY DO 1 kV	0,35 m	1,00 m	0,70 m
SILOVÉ KABELY DO 10 kV	0,50 m	1,00 m	0,70 m
SILOVÉ KABELY DO 35 kV	1,00 m	1,00 m	1,00 m
SILOVÉ KABELY DO 220 kV	1,30 m	1,30 m	1,30 m

POZNÁMKA:

PŘED ZAHÁJENÍM VEŠKERÝCH VÝKOPOVÝCH PRACÍ BUDE PROVEDENO VYTÝČENÍ PODZEMNÍCH INŽENÝRSKÝCH SÍTÍ. PO ULOŽENÍ SAMOTNÉHO VEDENÍ BUDE PŘIZVÁN KE KONTROLE ODPOVĚDNÝ PRACOVNÍK A KABELOVÁ RÝHA BUDE NÁSLEDNĚ ZAHOZENA. NÁSLEDNĚ DOJDE K PŘESNÉMU ZANESENÍ TRASY KABELU DO PŘÍSLUŠNÉ SITUACE.

Revize č.:	Datum:	Popis:

Investor, objednatel :

Správa železniční dopravní cesty, státní organizace
Dlážděná 1003/7, 110 00 Praha 1
Oblastní ředitelství Olomouc, Nerudova 1, 779 00 Olomouc

Společnost pro Opravu Silnoproudých zařízení OŘ Olomouc:

Signal Projekt s.r.o.
Vídeňská 55
639 00 Brno

SB projekt s.r.o.
Kasárenská 4063/4
695 01 Hodonín

Souprava č.:

Zpracovatel dokumentace:

Signal Projekt s.r.o.
Vídeňská 55
639 00 Brno

Hlavní inženýr projektu:	*Odpovědný projektant části:*	*Vypracoval:*	*Kontroloval:*
Ing. Marek Vývoda	Ing. Marek Vývoda	Ing. Marek Vývoda	Bc. Rudolf Morawitz

SOUBOR STAVEB:
Opravy silnoproudých zařízení železničních stanic

Stupeň dok.: DSP

STAVBA:
Oprava silnoproudých zařízení nz. Horka nad Moravou

Zak. číslo: 18-122-30-341

ČÁST:
SO 01 -
nz. Horka nad Moravou, oprava osvětlení a rozvodů NN

Číslo části: D.2.3.6

Datum: 04/2019

Příloha:
Vzorové řezy uložení kabelů

Měřítko: -

Příloha č.: 11