



Navržené zařízení:
zařízení elektro
uzemnění

SŽDC - související stavba

Stávající síť:

CETIN - kabelovod

CETIN - neprovozované sítě

CETIN - radiové síta

CETIN - site s NN

ČE7 – podzemní NN

ČE7 podzemní VN

DDMO 1-20-1

B

DI MO - VI

Moravská vodárenská - kanalizace

Moravská vodárenská - vodovod

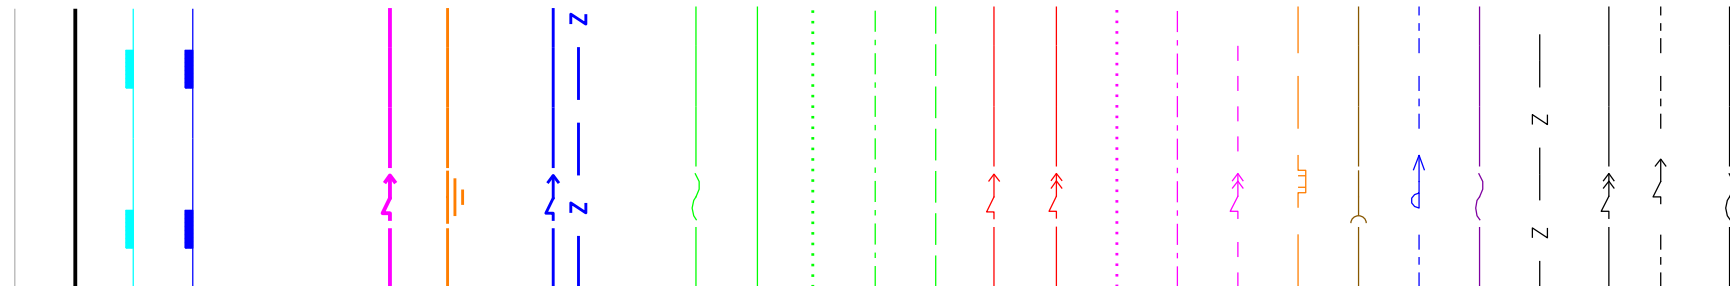
NEJ, CZ - zemní optické vedení

SŽDC - SŠZT

ČZDC - SEE - EV

SEE

5
 6
 7
 8

[illegible]