



3 NPE, 50 Hz, 400V TN - C - S
In = 160 A

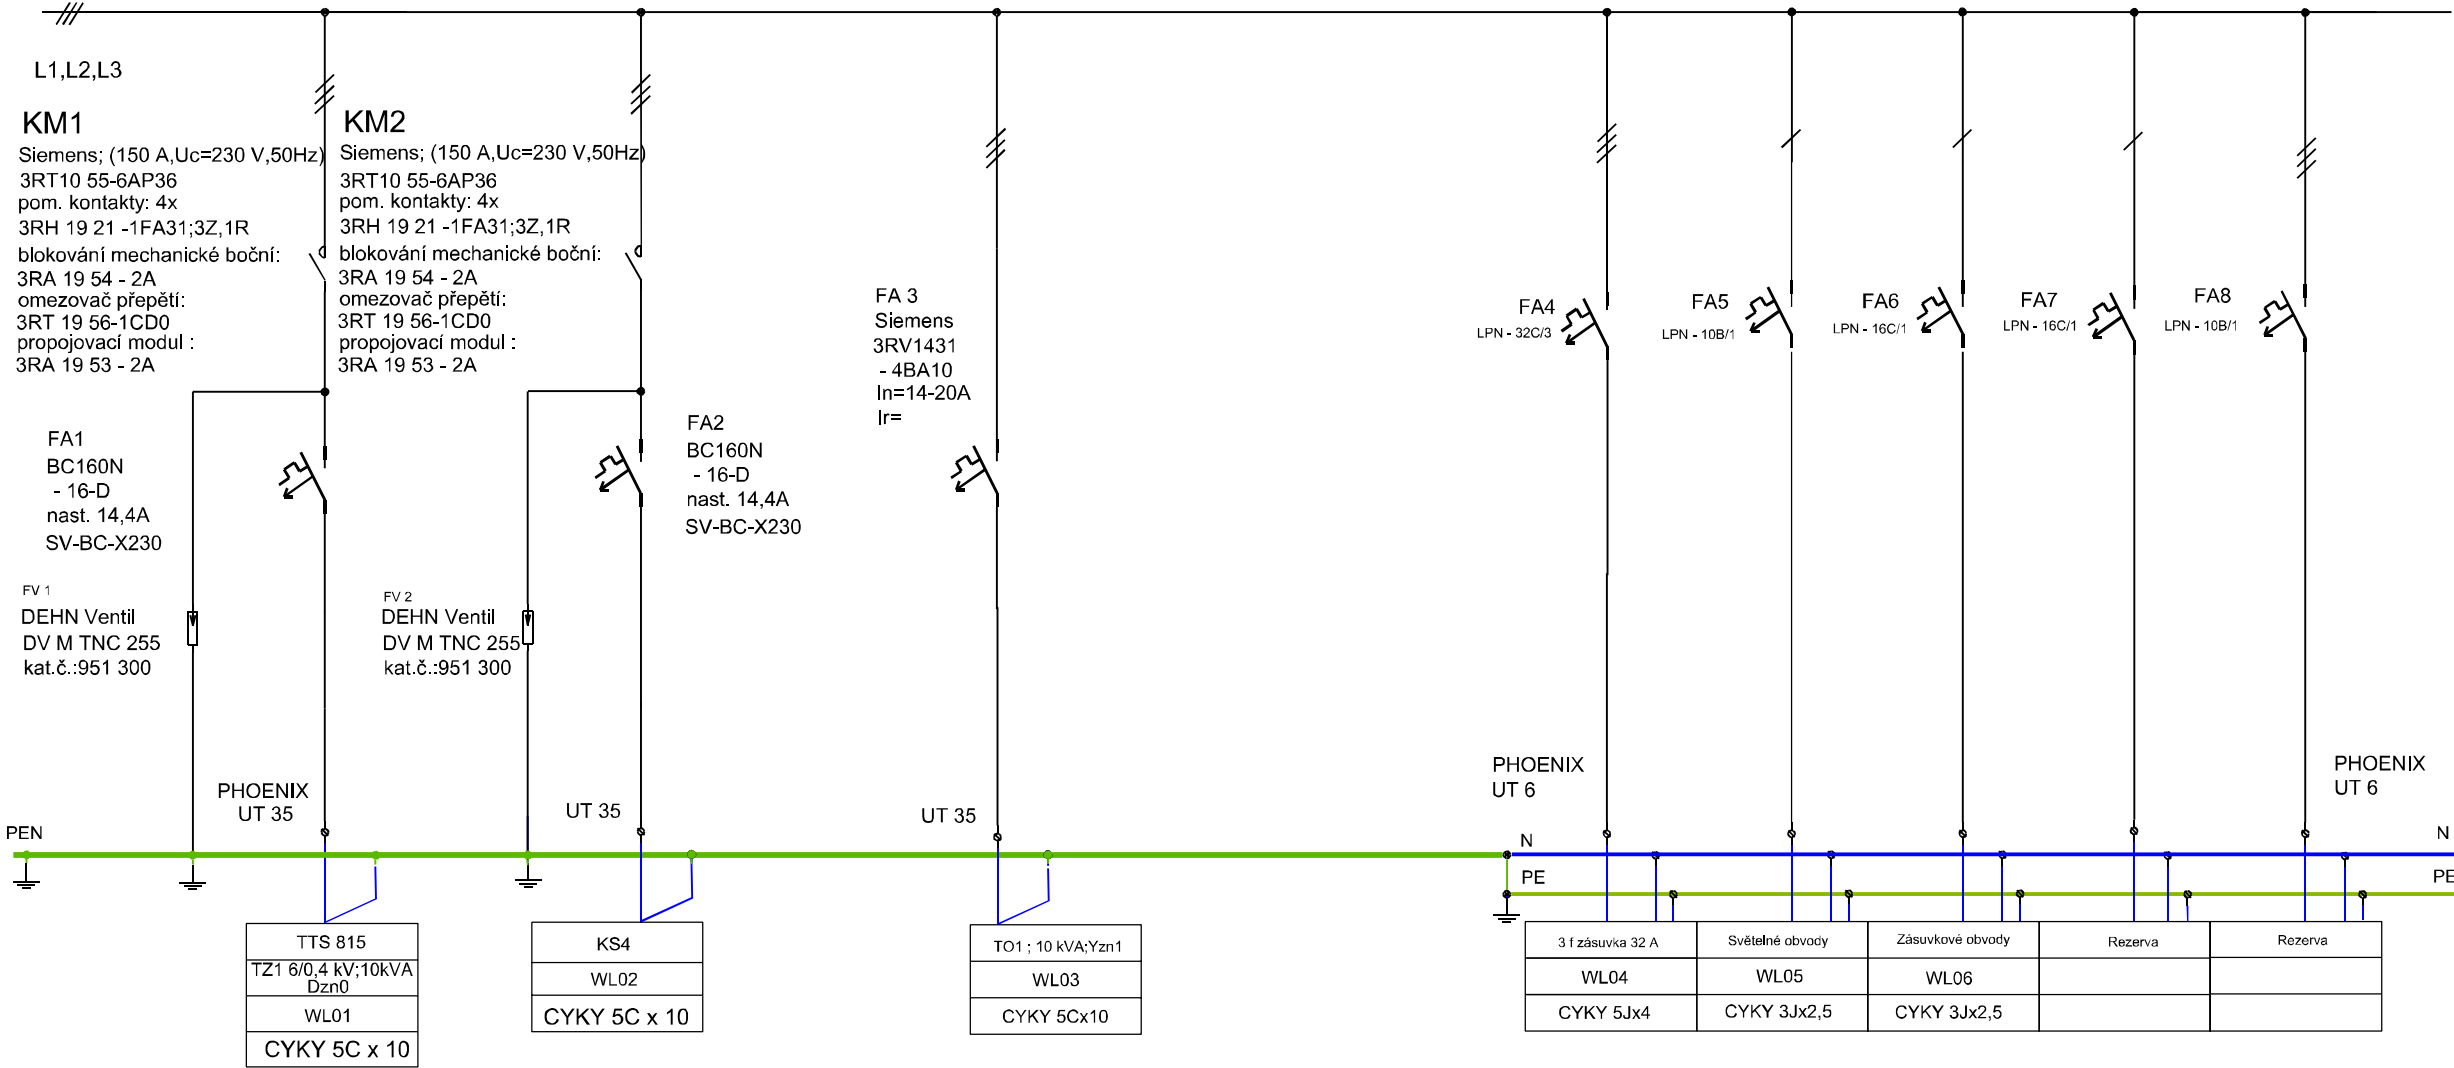

			ČÍSLO SOUPRAVY:
REVIZE Č.	DATUM	ZMĚNA	

OBJEDNAVATEL PROJEKTU:		 <small>Správa telefonní dopravní sítě</small>	SŽDC s.o. Dlážděná 1003/7, 110 00 Praha 1 Stavební správa východ, Nerudova 1, 772 58 Olomouc		
HIP:	Ing. Jan Slivka		<div>Zhotovitel projektové dokumentace:</div> <div>SB projekt s.r.o.</div> <div>Kasárenská 4063/4, 695 01 Hodonín</div>		Výtisk číslo:
ODP. PROJ:	Ing. Vladimír Čechák				
VYPRACOVAL:	Ing. Vladimír Čechák				
KONTROLOVAL:	Ing. Jan Slivka				
Stavba:			Archivní číslo:		
"Záložní (záskokový) rozvaděč v žst. Hranice na Moravě město"			1706158-01_D.3.6		
PS / SO: SO 01 Rozvaděč RZS			Formát:	Datum:	Měřtko:
			3x4	05/2018	-
Název přílohy:	Rozvaděč RZS - přehledové schéma		Stupeň PD:	Část:	Příloha:
			DSP	D.3.6	03