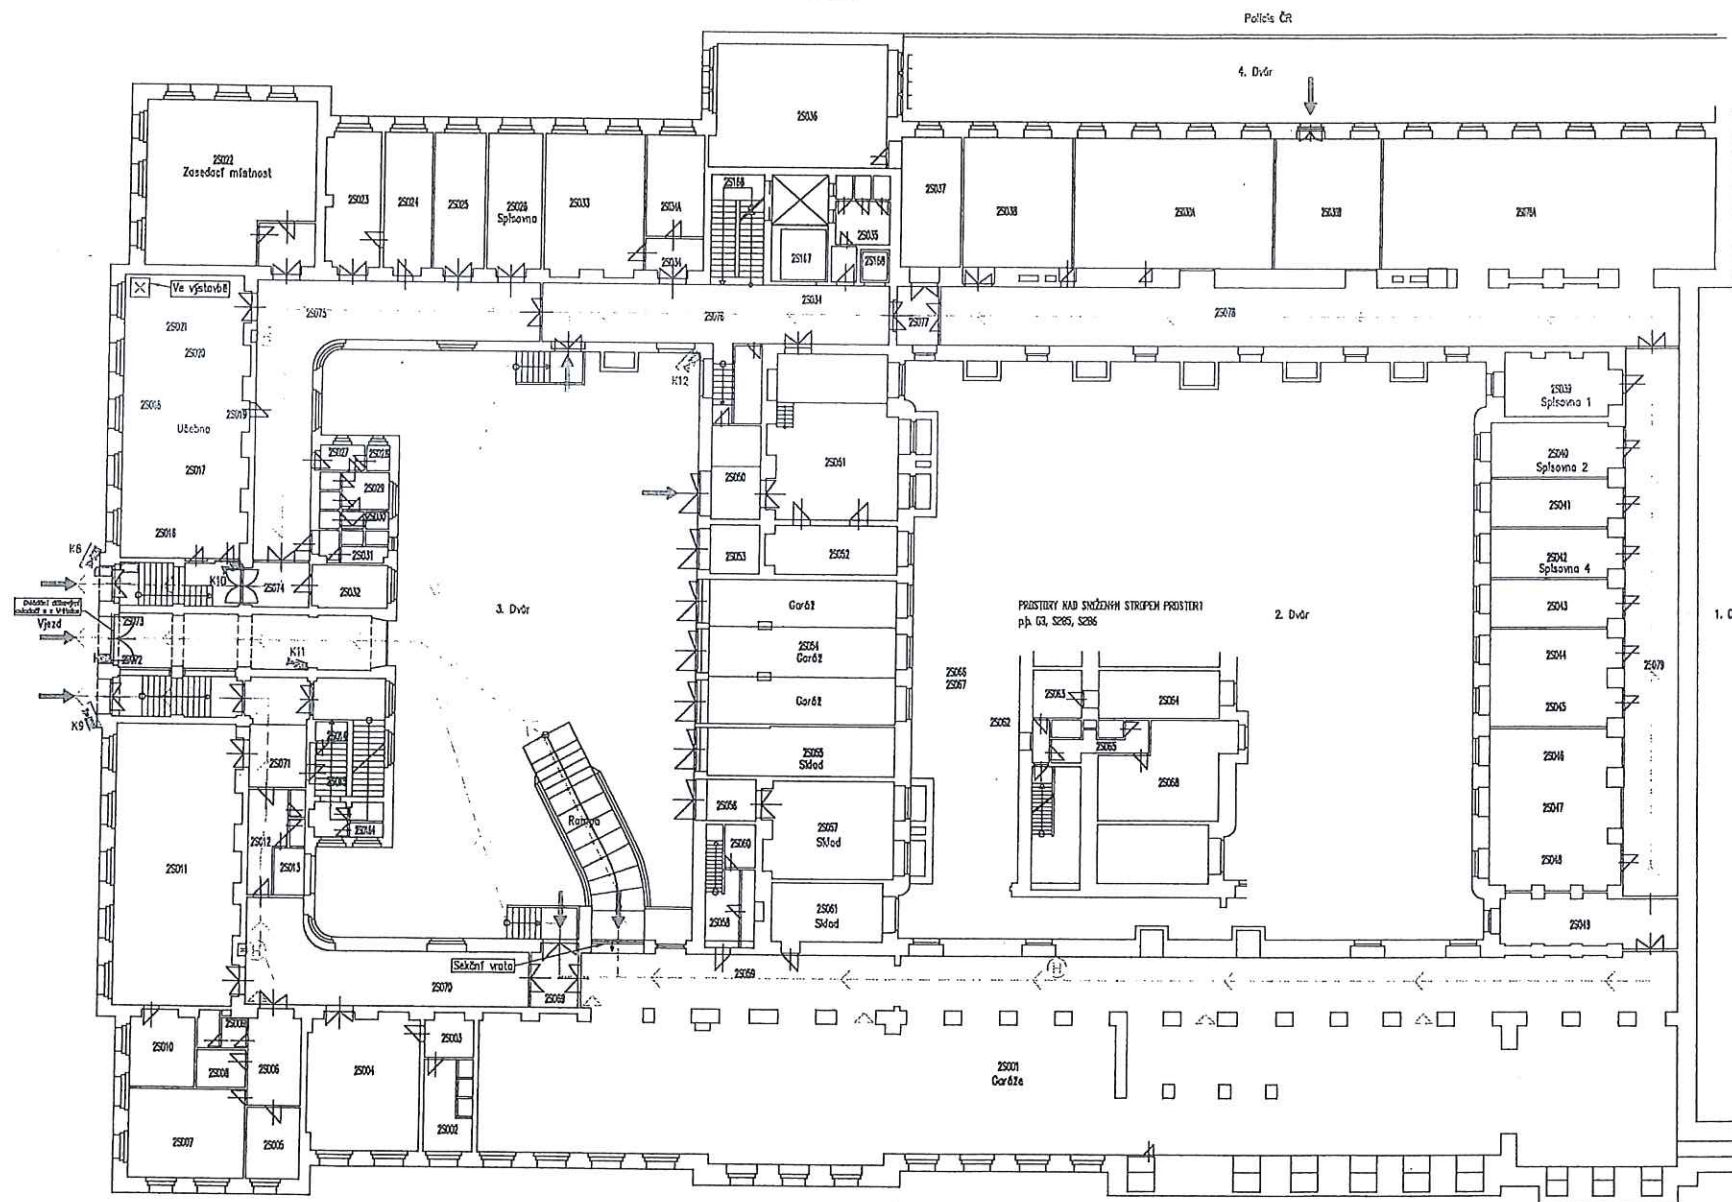


 

2.PP



UŽIVATEL MÍSTNOSTI

- | | |
|--|---|
| | SŽ OR Bmo |
| | SŽ GR |
| | ČD-CIS |
| | ČD |
| | ČD-IS |
| | ČD ZAP |
| | ČD ROC |
| | SUDOP |
| | SEŽEV |
| | SŽ TUDC |
| | JEER s.r.o. |
| | Široký, Lumleptic, Psychiatrie |
| | Solificos s.r.o. |
| | TECO |
| | Mediclinic |
| | Posla |
| | Telefonní ústředna |
| | Úřad pro dohled na hospodaření pol. stran |
| | Federace strojčků |
| | Ústav zdravotních informací o statistiky |


LEGENDA

- | | |
|---|--------------------------------------|
|  | Sítňováč/ kamera CCTV venkovní |
|  | Sítňováč/ kamera CCTV vnitřní |
|  | CCTV monitor a záznam sítňováč |
|  | PZTS ovládací klávesnice sítňováč |
|  | PIR detektor sítňováč |
|  | Stropní PIR detektor sítňováč |
|  | PZTS požární detektor sítňováč |
|  | PZTS detektor teploty sítňováč |
|  | PZTS čidlo zaplavení sítňováč |
|  | Rack sítňováč/ datové síť |
|  | Čtečka bezkontaktních karet sítňováč |
|  | Elektrický vratný sítňováč |
|  | Domácí videotelefon sítňováč |
|  | Zvonkové tlačítko sítňováč |
|  | Venkovní vstupy a výstupy do objektu |
|  | HYDRANT |
|  | PŘENOSNÝ HASÍČÍ PŘÍSTROJ |
|  | SUŠER OÚKU |

2.PP

Stav k 040320 Bez_šrafů_org

"Citlivé"

PROJEKTANT: Mgr. Zdeňek Štěpánek, Ph.D.		VED. AKCE: Mgr. Zdeňek Štěpánek, Ph.D.		 MEDI MEDIAPROJEKT s.r.o.	
ZAKÁZKOVÉ: Správa železnic, státní organizace Dílčedná 1003/7, 11000 Praha 1 – Nové město					
AKCE: Brno Kounicova 26 – analýza fyzické bezpečnosti		STUPEŇ: Studio		DATUM: 03/2022	
		MĚŘÍTKO: 1:150		FORMÁT: 10x A4	
OBJEKT: Brno, Kounicova 688/26		ZAK. ČÍSLO:			
OBSAH: 2.PP – Sítňovací prvky PZIS, ACS, CCTV zabezpečení Plachy užívatele a nájemce		ČÍSLO VÝKRESU:		02	