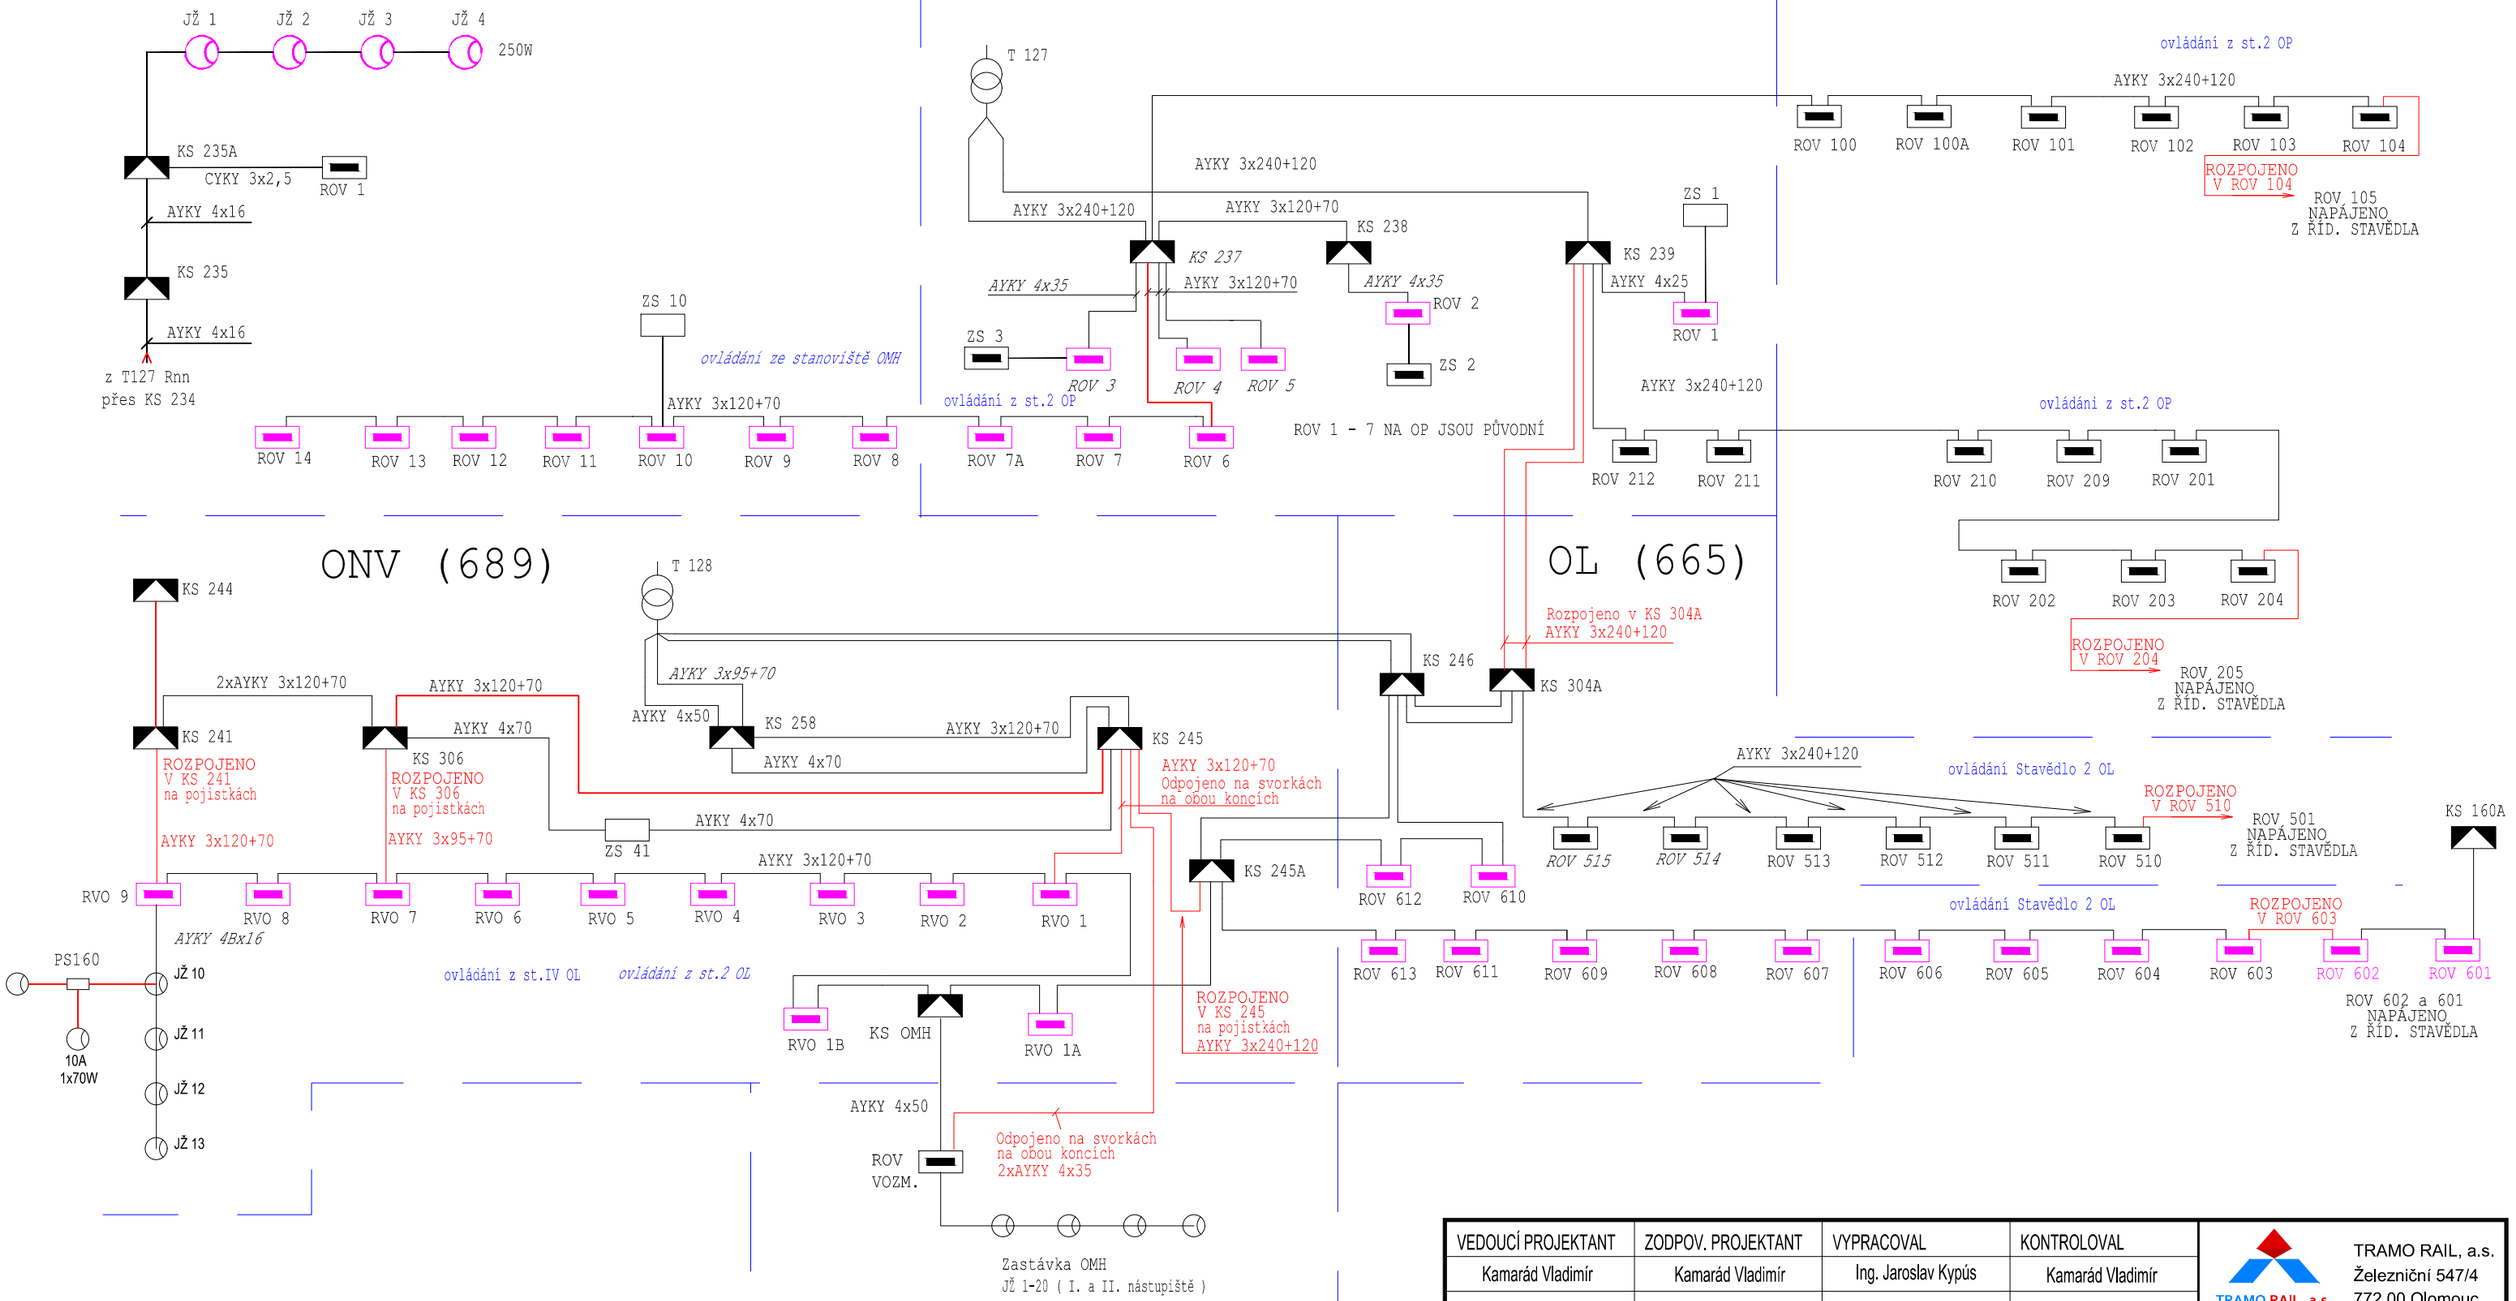

VEDOUCÍ PROJEKTANT	ZODPOV. PROJEKTANT	VYPRACOVAL	KONTROLOVAL	TRAMO RAIL, a.s. Železniční 547/4 772 00 Olomouc
Kamarád Vladimír	Kamarád Vladimír	Ing. Jaroslav Kypús	Kamarád Vladimír	

INVESTOR: SŽDC, s.o. - Oblastní ředitelství Ostrava	KRAJ: Moravskoslezský	DATUM	03/2019
		FORMÁT	6xA4
Oprava osvětlovacích věží Ostrava (O.levé n. a OMH)		ÚČEL	Projekt
SO 03 - Oprava osvětlovacích věží 1ONV - 9ONV		ČÍSLO ZAKÁZKY	04/2019
		MĚŘÍTKO	-
PŘEHLEDOVÉ SCHÉMA NN		ČÁST DOKUMENTACE E.3.6	PŘÍLOHA 04