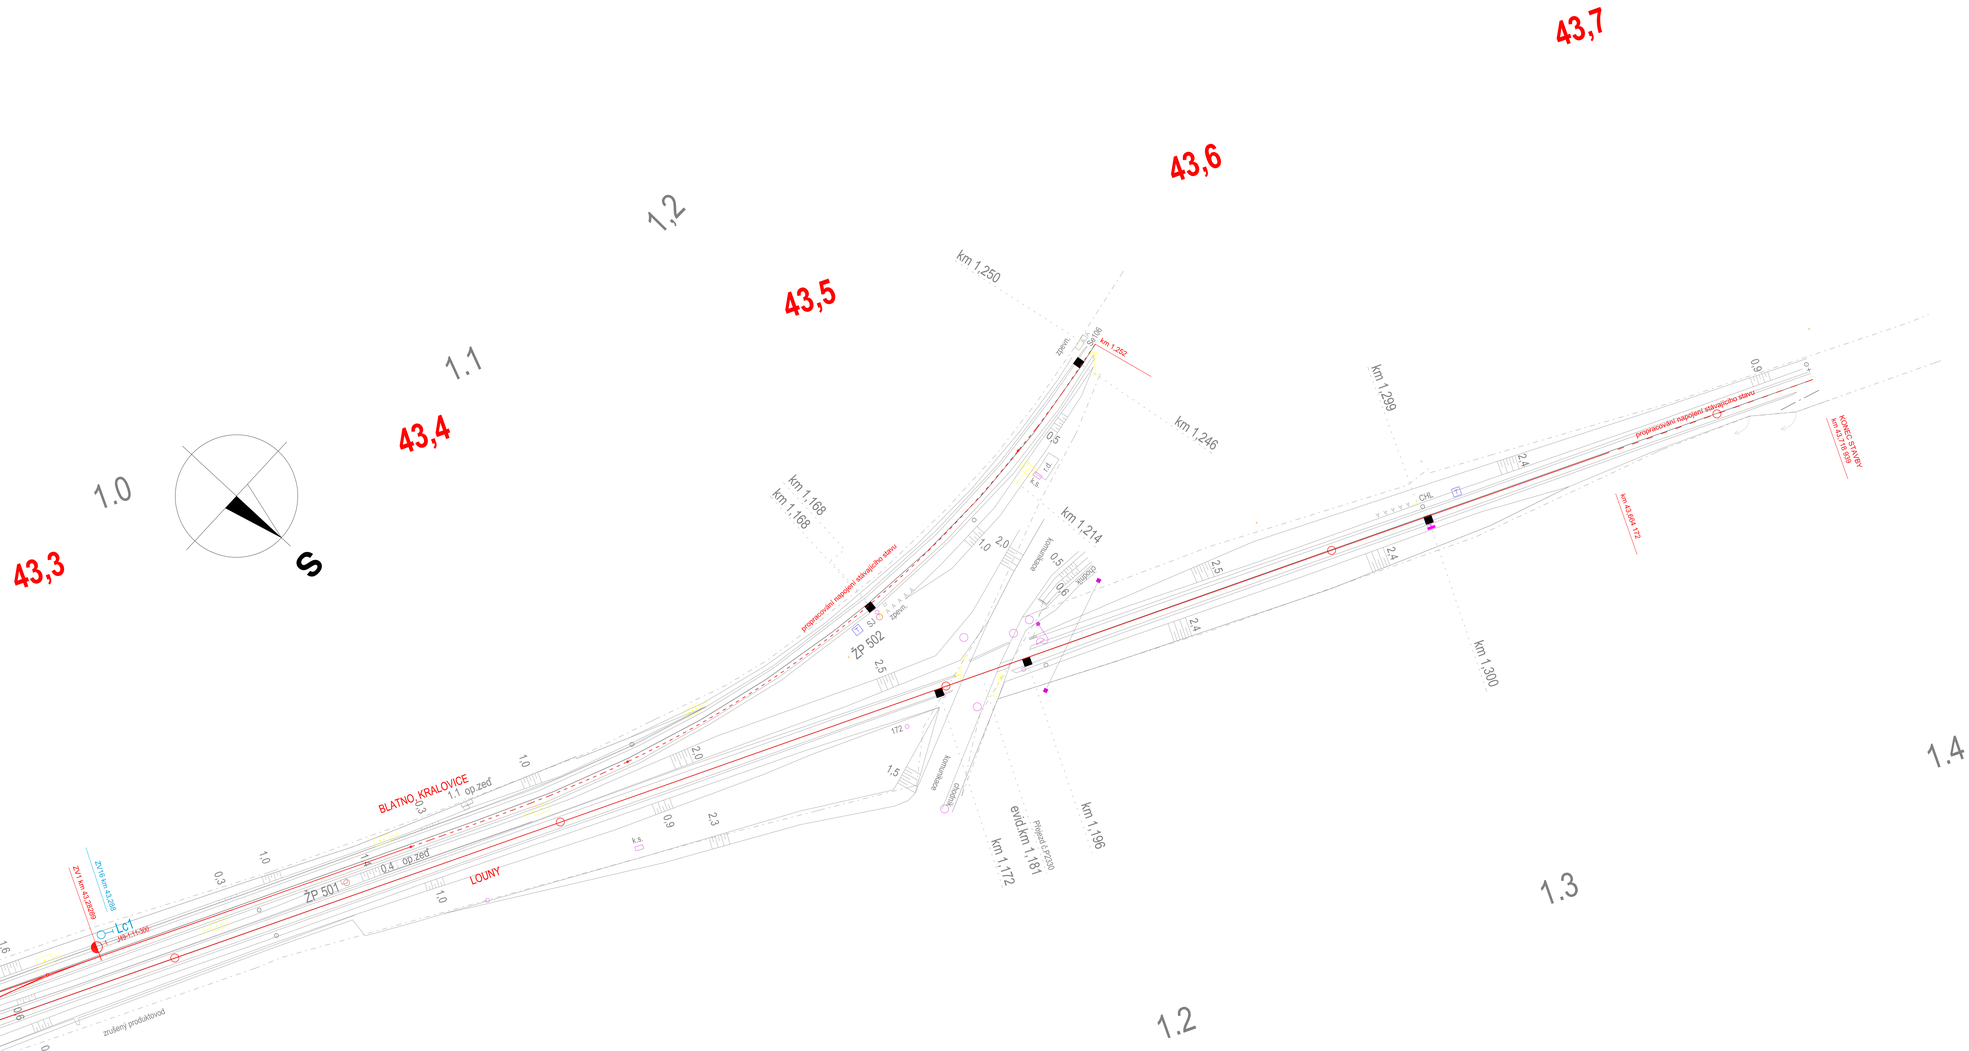

LEGENDA:

Nová kolej

Úprava geometrie koleje

REVIZE	POPIS	DATUM	PODPIS
03			
02			
01			

OBJEDNATEL

SPRÁVA ŽELEZNIC, STÁTNÍ ORGANIZACE
DLÁŽDĚNÁ 1003/7, 110 00 PRAHA 1

STAVEBNÍ SPRÁVA ZÁPAD, SOKOLOVSKÁ 1955/278, 190 00 PRAHA 9

SAGASTA s.r.o.
SÍDLO: NOVOVORSKÁ 1010/14, 160 00 Praha 4
IČ: 045 98 555 DIČ: CZ045 98 555

ODPOVĚDNÝ PROJEKTANT	VYPRACOVAL	KONTROLA	HIP
ING. ADAM RUŠÝ	ING. JAKUB BAČÍK	ING. EMIL ŠPÁNEK	ING. ADAM RUŠÝ
PODPIS	PODPIS	PODPIS	PODPIS

FÁZE	Bpv
ČÍSLO SOUPRAVY	
ČÍSLO ZAKÁZKY	118-035
DOKUMENTACE	DUR
MĚŘÍTKO	1:500
DATUM	06/2019
POČET FORMÁTŮ	1xA4
ČÁST	D
ČÍSLO PŘÍLOHY	2.4

OBSAH

Modernizace ŽST Rakovník

NÁZEV PŘÍLOHY

Situace

DOKUMENTACI LZE UŽÍVAT POUZE VE SMYSLU PŘÍSLUŠNÉ SMLOUVY O DÍLO. VYNÁŠ, ČI JEJÍ ČÁST, MŮŽE BÝT KOPÍROVÁNA NEBO JINÝM ZPŮSOBEM ROZMNOŽOVÁNA POUZE PO PŘEDCHOZÍM SOUHLASU SAGASTA s.r.o.