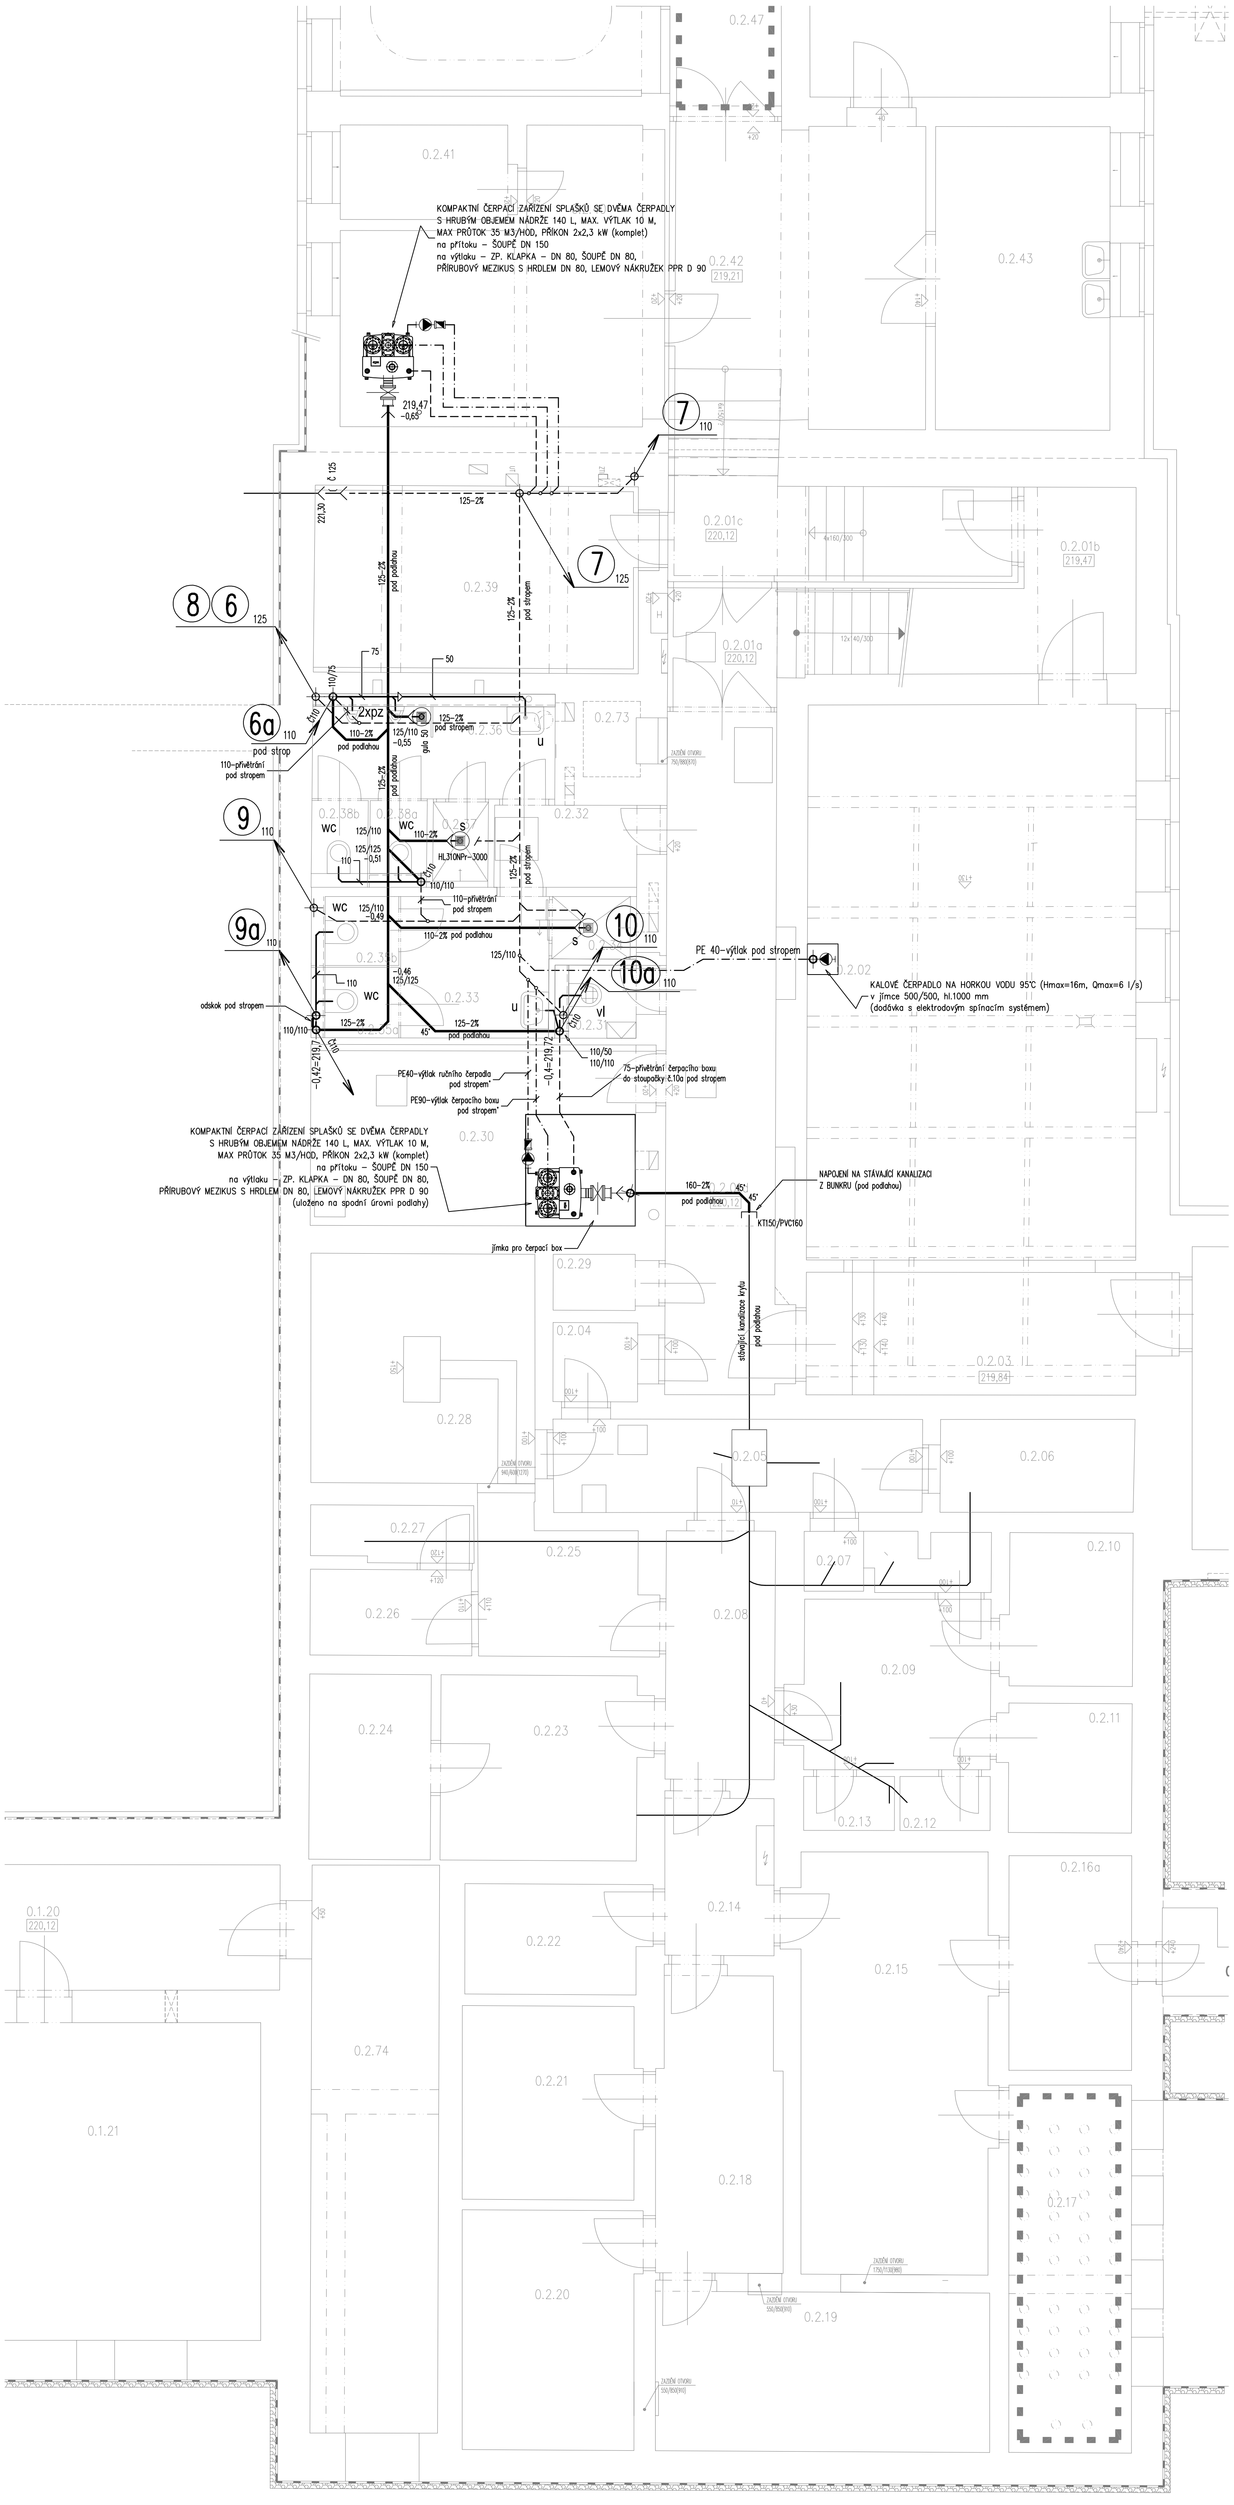

Tabulka místností - Administrativní budova

Číslo	Jméno	Plocha [m²]	Výška [m]	Sv.výška [m]	Poznámka
0.2.01a	Schodiště	4,0	3,21	2,60	
0.2.01b	Chodba	10,6	2,49	–	
0.2.01c	Chodba	9,3	3,21	2,60	
0.2.01d	Chodba	21,5	3,21	2,60	
0.2.02	Výměníková stanice, kotelna	51,2	3,30	3.02	
0.2.03	Chodba	11,9	3,30	3.10	
0.2.04	Sklepní prostor	2,1	2,30	–	
0.2.05	Sklepní prostor	9,3	2,30	–	
0.2.06	Sklepní prostor	5,0	2,30	–	
0.2.07	Sklepní prostor	3,1	2,30	–	
0.2.08	Sklepní prostor	8,0	2,30	–	
0.2.09	Sklepní prostor	8,9	2,40	–	
0.2.10	Sklepní prostor	5,3	2,30	–	
0.2.11	Sklepní prostor	4,5	2,30	–	
0.2.12	Sklepní prostor	1,3	2,30	–	
0.2.13	Sklepní prostor	1,3	2,30	–	
0.2.14	Sklepní prostor	5,0	2,30	–	
0.2.15	Sklepní prostor	21,7	2,30	–	
0.2.16a	Sklepní prostor	7,1	2,30	–	
0.2.16b	Únikový výlez	–	–	–	
0.2.17	Kabelová místnost	12,1	2,30	–	
0.2.18	Sklepní prostor	10,2	2,30	–	
0.2.19	Sklepní prostor	14,7	2,30	–	
0.2.20	Sklepní prostor	11,1	2,30	–	
0.2.21	Sklepní prostor	9,0	2,30	–	
0.2.22	Sklepní prostor	5,3	2,30	–	
0.2.23	Sklepní prostor	9,9	2,30	–	
0.2.24	Sklepní prostor	6,1	2,30	–	
0.2.25	Sklepní prostor	6,2	2,30	–	
0.2.26	Sklepní prostor	3,8	2,30	–	
0.2.27	Sklepní prostor	2,4	2,30	–	
0.2.28	Sklepní prostor	14,2	2,39	–	
0.2.29	Sklepní prostor	1,6	?	–	
0.2.30	Sklepní prostor	16,0	2,67	–	
0.2.31	Úklidová místnost	1,6	2,67	2,50	
0.2.32	WC– chodba	3,5	2,67	2,50	
0.2.33	WC ženy – předsíň	5,7	2,67	2,50	
0.2.34	WC ženy – sprcha	1,3	2,67	2,50	
0.2.35a	WC ženy – kabina	1,4	2,67	2,50	
0.2.35b	WC ženy – kabina	1,4	2,67	2,50	
0.2.36	WC muži – předsíň	6,0	2,67	2,50	
0.2.37	WC muži – sprcha	1,2	2,67	2,50	
0.2.38a	WC muži – kabina	1,1	2,67	2,50	
0.2.38b	WC muži – kabina	1,1	2,67	2,50	
0.2.39	Sklepní prostor	16,6	1,07–3,13	–	
0.2.40	Sklepní prostor	20,8	4,04	–	
0.2.41	Sklepní prostor	4,4	4,04	–	
0.2.42	Chodba	22,6	3,53–4,41	–	
0.2.43	Rozvodna topení	14,3	3,90	–	
0.2.44	Sklad SŽDC	96,1	3,61–4,05	–	
0.2.45	Kabelová místnost	24,1	3,86	–	
0.2.46	Kotelna	25,0	3,61–4,05	–	
0.2.47	Chodba	16,9	4,05	–	
0.2.48	Sklepní prostor	26,4	3,24	–	
0.2.49a	Schodiště	6,1	3,24	2.60	
0.2.49b	Chodba	7,1	2,60–3,22	–	
0.2.49c	Chodba	12,7	2,60–3,22	–	
0.2.49d	Chodba	10,4	2,43	–	
0.2.49e	Předsíň přečerpávací stanice	1,7	?	–	
0.2.49f	Přečerpávací stanice	2,8	?	–	
0.2.50	Sklepní prostor	6,5	3,51	–	
0.2.51	Sklepní prostor	6,2	3,17	–	
0.2.52	Sklepní prostor	4,8	3,23	–	
0.2.53	Sklepní prostor	20,2	3,13	–	
0.2.54	Sklepní prostor	7,5	1,91	–	
0.2.55	Sklepní prostor	20,5	3,16	–	
0.2.56	Sklepní prostor	3,8	2,65	–	
0.2.57	Sklepní prostor	3,3	2,62	–	
0.2.58	Sklepní prostor	10,6	2,67	–	
0.2.59	Sklepní prostor	16,5	2,69	–	
0.2.60	Sklepní prostor	5,3	2,69	–	
0.2.61a	Sklepní prostor	1,0	2,69	–	
0.2.61b	Sklepní prostor	1,0	2,69	–	
0.2.62	Sklepní prostor	7,5	2,65	–	
0.2.63	Sklepní prostor	15,8	2,70	–	
0.2.64	Sklepní prostor	16,4	2,70	–	
0.2.65	Sklepní prostor	15,8	2,70	–	
0.2.66	Sklepní prostor	24,7	3,16	–	
0.2.67	WC– chodba	2,6	3,16	2,60	
0.2.68	WC – úklidová místnost	1,4	3,16	2,60	
0.2.69a	WC ženy – předsíň	3,4	3,16	2,60	
0.2.69b	WC ženy – kabina	1,2	3,16	2,60	
0.2.69c	WC ženy – kabina	1,2	3,16	2,60	
0.2.70	WC muži – předsíň	3,7	3,16	2,60	
0.2.71	WC muži – kabina	1,6	3,16	2,60	
0.2.72	WC muži – kabina	1,4	3,16	2,60	
0.2.73	Šachta nákladního výtahu	1,1	0,00	–	
0.2.74	Chodba	19,8	2,62	–	

Celková plocha [m²]: 872,6

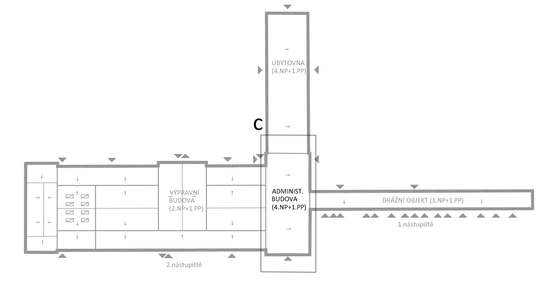

LEGENDA :

- KANALIZACE V ZEMI PVC
- KANALIZACE PODVĚŠENÁ POD STROPEM
- KONDENZÁTNÍ POTRUBÍ Z TRUB PLASTOVÝCH PPs-HT
- VÝTLAK KANALIZACE Z TLAKOVÝCH TRUB PE
- PŘIPOJOVACÍ POTRUBÍ Z PLASTOVÝCH TRUB PPs-HT

(1) 110 SPLAŠKOVÁ KANALIZACE - ODPADNÍ POTRUBÍ
STOUPAČKA 1 Z HRDLOVÝCH TRUB PLASTOVÝCH PPs-HT

POZNÁMKA :

VŠECHNY PROSTUPY PLASTOVÉHO POTRUBÍ VODOVODU A KANALIZACE POŽÁRNĚ DĚLÍCÍMI KONSTRUKCEMI BUDOU DOTĚSNĚNY PODLE POŽADAVKŮ POŽÁRNÍHO SPECIALISTY

NA LOMECH PŘIPOJOVACÍHO POTRUBÍ POD ÚHLEM 90° BUDE STANDARDNĚ POUŽITO 2 X KOLENO 45°

ODSKOKY A PŘECHODY SVISLÉHO ODPADNÍHO POTRUBÍ DO LEŽATÝCH SVODŮ BUDOU PROVEDENY POMOCÍ DVOU KOLEN 45°. POKUD NEBUDE ZVĚTŠOVÁN PROFIL, BUDE MEZI OBĚ KOLENA VŘAZEN ROVNÝ ÚSEK 250MM

DEŠŤOVÁ KANALIZAČNÍ ODPADNÍ POTRUBÍ BUDOU V CELÉ DÉLCE OPATŘENA TEPELNOU NÁVLEKOVOU IZOLACÍ Z PE TL. 20 MM

ZMĚNA		DATUM	PODPIS

OBJEDNATEL

Správa železniční dopravní cesty, státní organizace
Praha 1 - Nové Město, Dlážděná 1003/7, PSČ 110 00
Oblastní ředitelství Praha
Praha 7, Partyzánská 24, PSČ 170 00

S–JTSK ±0,000=222,06MN.M. BPV

PROJEKTY ZDRAVOTNĚ TECHNICKÝCH INSTALACÍ
DIČ CZ601932280
NA KAVČÍ SKÁLE 1696/8, ŘÍČANY

PROJEKTANT	VYPRACOVAL	KONTROLA	HIP
ING.R.PROVAZNÍK	ING.R.PROVAZNÍK	ING.R.PROVAZNÍK	ING.M.PRAŽSKÝ

Ing. Radovan Provazník
Na Kavčí skále 1696/8
251 01 Říčany
Tel.: 606 561 283
e–mail: akva.term@tiscali.cz

REKONSTRUKCE VÝPRAVNÍ BUDOVY V ŽST BEROUN
Nádraží 129, 266 01 Beroun
SO 110 Rekonstrukce objektu
D11 Kanalizace

ČÍSLO ZAKÁZKY	2–0478–00/40
DOKUMENTACE	DSP+DPS
MĚŘÍTKO	1:50
DATUM	12.2018
POČET FORMÁTŮ	12XA4

OBSAH PŘÍLOHY
ZDRAVOTNÍ TECHNIKA – KANALIZACE
Půdorys 1.PP C – ÚROVEŇ POD PODLAHOU

ČÁST	ČÍSLO PŘÍLOHY	ČÍSLO KOPIE
E	03–C	
KÓD		

DOKUMENTACI LZE UŽÍVAT POUZE VE SMYSLU PŘÍSLUŠNÉ SMLOUVY O DÍLO. VÝKRES, Č. JEHO ČÁST, MŮŽE BÝT KOPÍROVÁN NEBO JINÝM ZPŮSOBEM ROZŠIŘOVÁN POUZE PO PŘEDCHOZÍM SOUHLASU IPO DECO PRAHA a.s.