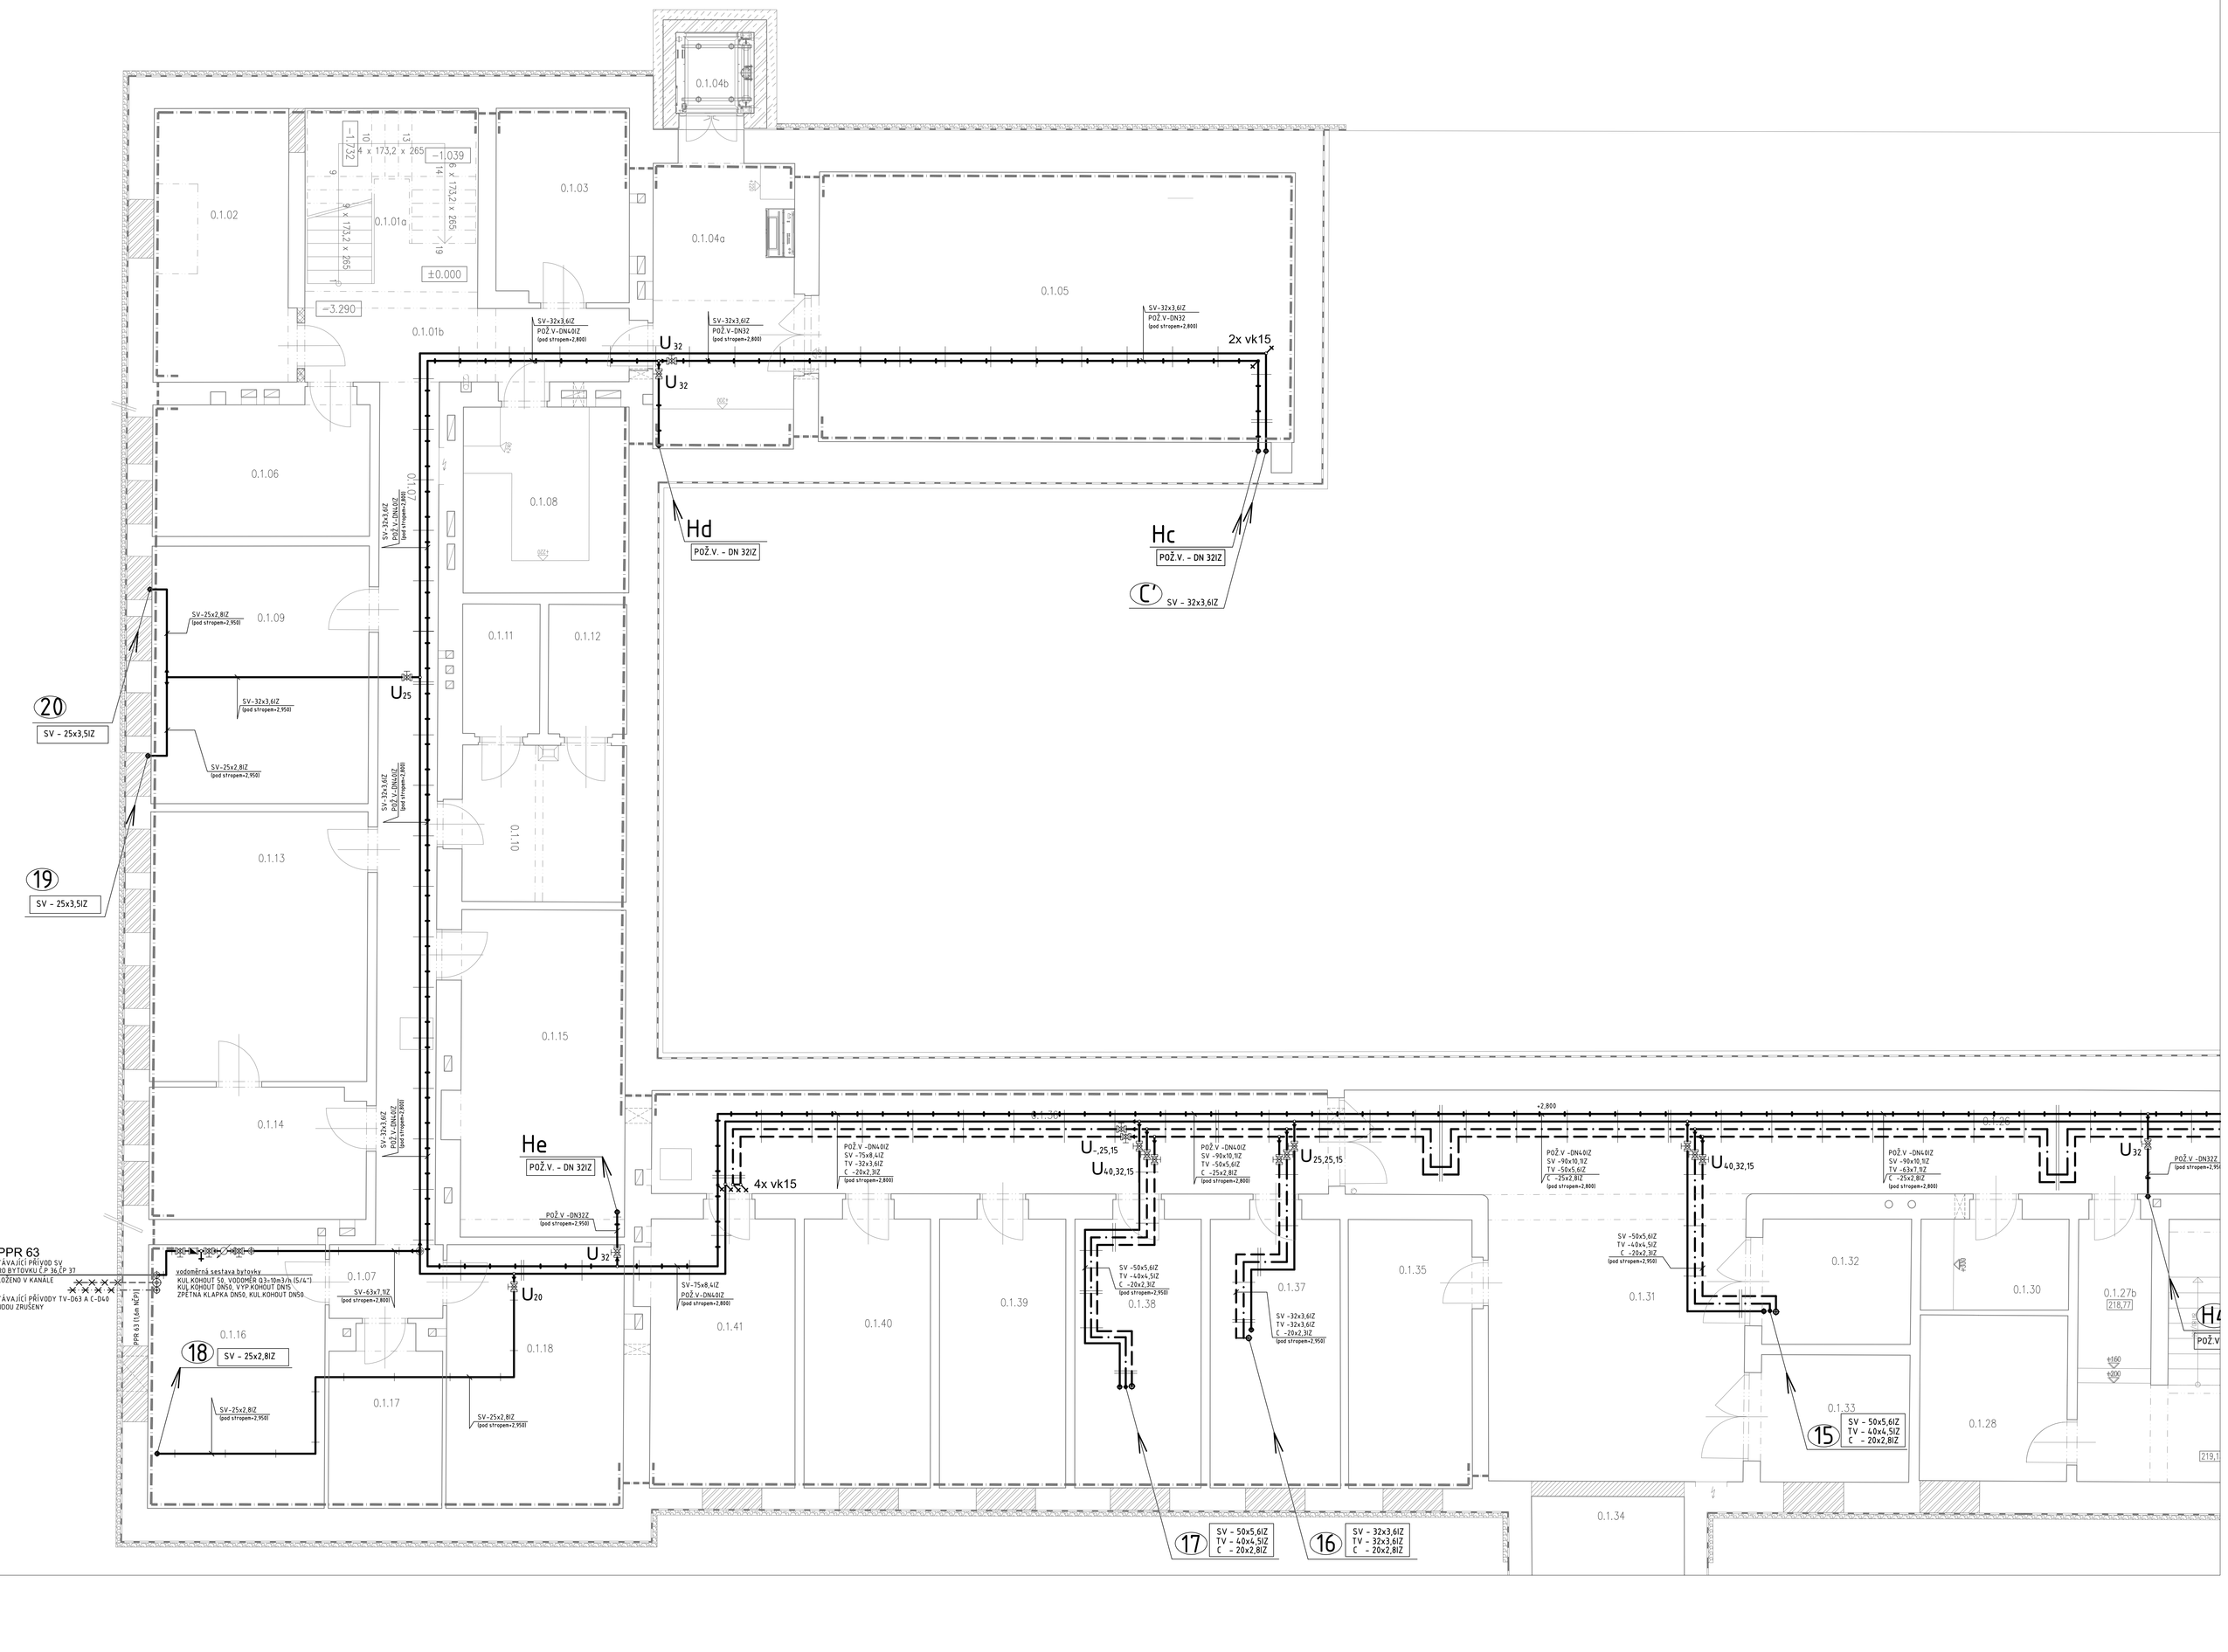

LEGENDA VODOVODU :

- POŽÁRNÍ VODOVOD rozvody z ocelových trubek závitových pozinkovaných tř A
- STUDENÁ VODA - ležatý rozvod rozvody z plastového potrubí PP-RCT, S4
- TEPLÁ VODA (TV) - ležatý rozvod rozvody z plastového potrubí PP-RCT, S4
- CIRKULACE - ležatý rozvod rozvody z plastového potrubí PP-RCT, S4
- STUDENÁ VODA - přípojkový potrubí rozvody z plastového potrubí PP-RCT, S4
- TEPLÁ VODA (TV) - přípojkový potrubí rozvody z plastového potrubí PP-RCT, S4

H 25/30 — HYDRANTOVÁ SKŘÍŇ S TVAROVÉ STĚLOU HADICÍ Ø25mm, dl 30m

UV DD 03-2,5/1,5 25,26 25.06/06 — BYTOVÉ UZÁVĚRY S VODOMĚRY S DÁLKOVÝM ODEČTEM (se svislé stoupající pozice) V NICE S SVISLÝ S.H.
SV KK-DN25, VODOMĚR G3-2,5
TV KK-DN20, VODOMĚR G3-2,5

U^{1}_{SV} — KULOVÝ KOHOUT S FILTREM (FILTERBALL) SV -1N

$U_{SV,\ TV,\ C}$ — SKUPINA UZÁVĚRŮ NA PATĚ STOUPAČKY
KULOVÉ KOHOUTY S VYPOUŠTĚNÍM (1)N v pořadí SV, TV, C)
NA CIRKULACI NAVÍC TERMOSTATICKÝ REGULAČNÍ VENTIL

Up_{DN} — SESTAVA ARMATUR NA PŘÍPOJENÍ HYDRANTOVÝCH SYSTÉMŮ, KULOVÝ KOHOUT S VYPOUŠTĚNÍM DN, ZPĚTNÝ VENTIL DN, VYPOUŠTĚCÍ KULOVÝ KOHOUT DN15

(5) $_{SV,\ TV,\ C}$ — STUDENÁ VODA, TEPLÁ VODA, CIRKULACE
STUDENÁ VODA rozvody z plastového potrubí PP-RCT; S4
TEPLÁ VODA A CIRKULACE rozvody z plastového potrubí PP-RCT, S4

(H1) $_{DN}$ — POŽÁRNÍ VODOVOD - HYDRANTOVÁ STOUPAČKA
rozvody z ocelových trubek závitových pozinkovaných tř A

POZNÁMKA :

- V OBRÁNĚNÝCH ÚNIKOVÝCH CESTÁCH BUDE POUŽITA TEPELNÁ IZOLACE Z MINERÁLNÍ VLNY
- PROSTUPY KOVOVÝCH POTRUBÍ POŽÁRNĚ DĚLÍCÍM KONSTRUKCEMI BUDOU UTĚSNĚNY POŽÁRNÍM TMELEM PODLE MONTÁŽNÍHO NÁVODU DODAVATELE UCPÁVEK
- VŠECHNY PROSTUPY PLASTOVÉHO POTRUBÍ KANALIZACE A VODOVODU POŽÁRNĚ DĚLÍCÍM KONSTRUKCEMI BUDOU OPATŘENY POŽÁRNÍM MANŽETAMI, RESP. TMELEM PODLE MONTÁŽNÍHO NÁVODU DODAVATELE UCPÁVEK
- PŘESNÉ POLOHY POTRUBÍ V JÁDROVÝCH PŘÍZDUŠKÁCH I POD STROPEM SUTERÉNU A JEJICH KOORDINACE JE SOUČÁSTÍ STAVEBNÍ ČÁSTI
- PRO SYSTÉM VNITŘNÍHO SPOTŘEBNÍHO I POŽÁRNÍHO VODOVODU MUSÍ BÝT POUŽITY VŠECHNY PRVKY VČETNĚ VÝTOKOVÝCH VENTILŮ A BATERIÍ URČENÉ PRO PROVOZNÍ PŘETLAK 10 BARŮ

LEGENDA TEPELNÉ IZOLACE :

POTRUBÍ STUDENÉ VODY

PŘÍPOJOVACÍ POTRUBÍ	NÁVLEKOVÁ IZOLACE - PĚNOVÉ PE, TL. 9MM	
STOUPAČKY	NÁVLEKOVÁ IZOLACE - PĚNOVÉ PE, TL. 20MM	
LEŽATÝ ROZVOD SV+POŽ.V	IZOLAČNÍ POUZDRA - MINERÁLNÍ VLNA, TL. 30MM	

POTRUBÍ TEPLÉ VODY A CIRKULACE

PŘÍPOJOVACÍ POTRUBÍ TV	NÁVLEKOVÁ IZOLACE - PĚNOVÉ PE, TL. 9MM	
STOUPAČKY, LEŽATÝ ROZVOD	PP-RCT D20-D25	IZOLAČNÍ POUZDRA - MINERÁLNÍ VLNA, TL. 30MM
	PP-RCT D32-D50	IZOLAČNÍ POUZDRA - MINERÁLNÍ VLNA, TL. 40MM
	PP-RCT D63-D110	IZOLAČNÍ POUZDRA - MINERÁLNÍ VLNA, TL. 50MM

Tabulka místností - Výpravní hala

Číslo	Jméno	Plocha[m²]	Výška[m]	Sv.výška[m]	Poznámka
0.1.01a	Schodiště	13,6	3,04	–	
0.1.01b	Chodba	10,3	3,04	–	
0.1.02	Sklepní prostor	15,0	3,13	–	
0.1.03	Sklepní prostor	10,0	3,04	–	
0.1.04a	Sklepní prostor	17,1	3,03	–	
0.1.04b	Výtahová šachta	1,4	3,72	–	
0.1.05	Sklepní prostor	50,7	3,03	–	
0.1.06	Sklepní prostor	11,6	2,83	–	
0.1.07	Chodba	24,3	2,83	–	
0.1.08	Sklepní prostor	12,2	2,90	–	
0.1.09	Sklepní prostor	21,9	2,83	–	
0.1.10	Sklepní prostor	10,5	2,90	–	
0.1.11	Sklepní prostor	4,1	2,90	–	
0.1.12	Sklepní prostor	4,1	2,90	–	
0.1.13	Sklepní prostor	22,5	2,83	–	
0.1.14	Sklepní prostor	11,2	2,83	–	
0.1.15	Sklepní prostor	21,9	2,90	–	
0.1.16	Sklepní prostor	18,3	2,87	–	
0.1.17	Sklepní prostor	7,6	2,90	–	
0.1.18	Sklepní prostor	18,3	2,87	–	
0.1.19	Schodiště	19,0	2,73	–	
0.1.20	Chodba	11,6	3,20	–	
0.1.21	Sklepní prostor	27,2	3,10	–	
0.1.22a	Chodba	10,8	2,96	–	
0.1.22b	Sklepní prostor	28,3	2,96	–	
0.1.23a	Chodba	34,1	2,70	–	
0.1.23b	Sklepní prostor	90,1	2,70	–	
0.1.23c	Sklepní prostor	1,3	2,70	–	
0.1.24	Sklepní prostor	10,8	2,70	–	
0.1.25	Sklepní prostor	10,9	2,70	–	
0.1.26	Chodba	48,6	3,04	–	
0.1.27a	Schodiště	12,9	2,73	–	
0.1.27b	Chodba	8,7	2,59	–	
0.1.28	Sklepní prostor	9,6	2,59	–	
0.1.30	Sklepní prostor	5,7	2,59	–	
0.1.31	Chodba	29,9	3,04	–	
0.1.32	Sklepní prostor	7,9	2,95	–	
0.1.33	Sklepní prostor	8,0	2,95	–	
0.1.34	Chodba	–	–	–	
0.1.35	Serverovna SLB	13,1	2,97	–	
0.1.36	Chodba	28,5	3,05	–	
0.1.37	Sklepní prostor	14,1	2,97	–	
0.1.38	Sklepní prostor	13,7	2,97	–	
0.1.39	Sklepní prostor	13,7	2,97	–	
0.1.40	Sklepní prostor	13,7	2,97	–	
0.1.41	Sklepní prostor	16,9	2,95	–	

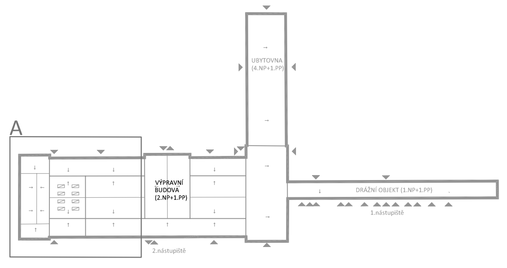

Kabel	Instalace

OBJEDNATEL

Správa železniční dopravní cesty, státní organizace
Praha 1 - Nové Město, Dlážděná 1003/7, PSČ 110 00
Oblastní ředitelství Praha
Praha 7, Partyzánská 24, PSČ 170 00

S-JTSK ±0.000=222.04M.N.M. BPV

PROJEKTY ZDRAVOTNĚ TECHNICKÝCH INSTALACÍ
CHORUŠICKÁ 464/15, 181 00 PRAHA 8 — IČ: 65574901

PROJEKTANT	VYPRACOVAL	KONTROLA	MÍP
ING.P.VAŇKER	ING.P.VAŇKER	ING.R.PROKUPKOVÁ	M.PRAŽSKÝ

Ing.Pavel Vaňner
Chorušická 464/15
Praha 8
Tel.: 606 331 454
e-mail: pvaner@volny.cz

REKONSTRUKCE VÝPRAVNÍ BUDOVY V ŽST BEROUN
Nádraží 129, 266 01 Beroun
SO 110-Rekonstrukce objektu
05 02 Nižší podlaží

ČÍSLO ZAKÁZKY	2-0478-00/40
DOKUMENTACE	DSP+DPS
MĚŘÍTKO	1:50
DATUM	12.2018
PROFIL FORMÁTU	21X44

název výkresu
ZDRAVOTNÍ TECHNIKA – VODOVOD
Půdorys 1.PP A

číslo	číslo hlavní	číslo vlož.
E	51A	

ZAKÁZKOVÝ LIST SLOUŽÍ POUZE K SMYSLU PŘEDLOŽENÍ ZAKÁZKY S DALŠÍ ZMĚNOU, MŮŽE BÝT KOPÍROVÁN NEBO JINÝM ZPŮSOBEM REPRODUKOVÁN POUZE PO PŘEDCHOZÍM SOUHLASU VPS 2022 PRAHA a.s.