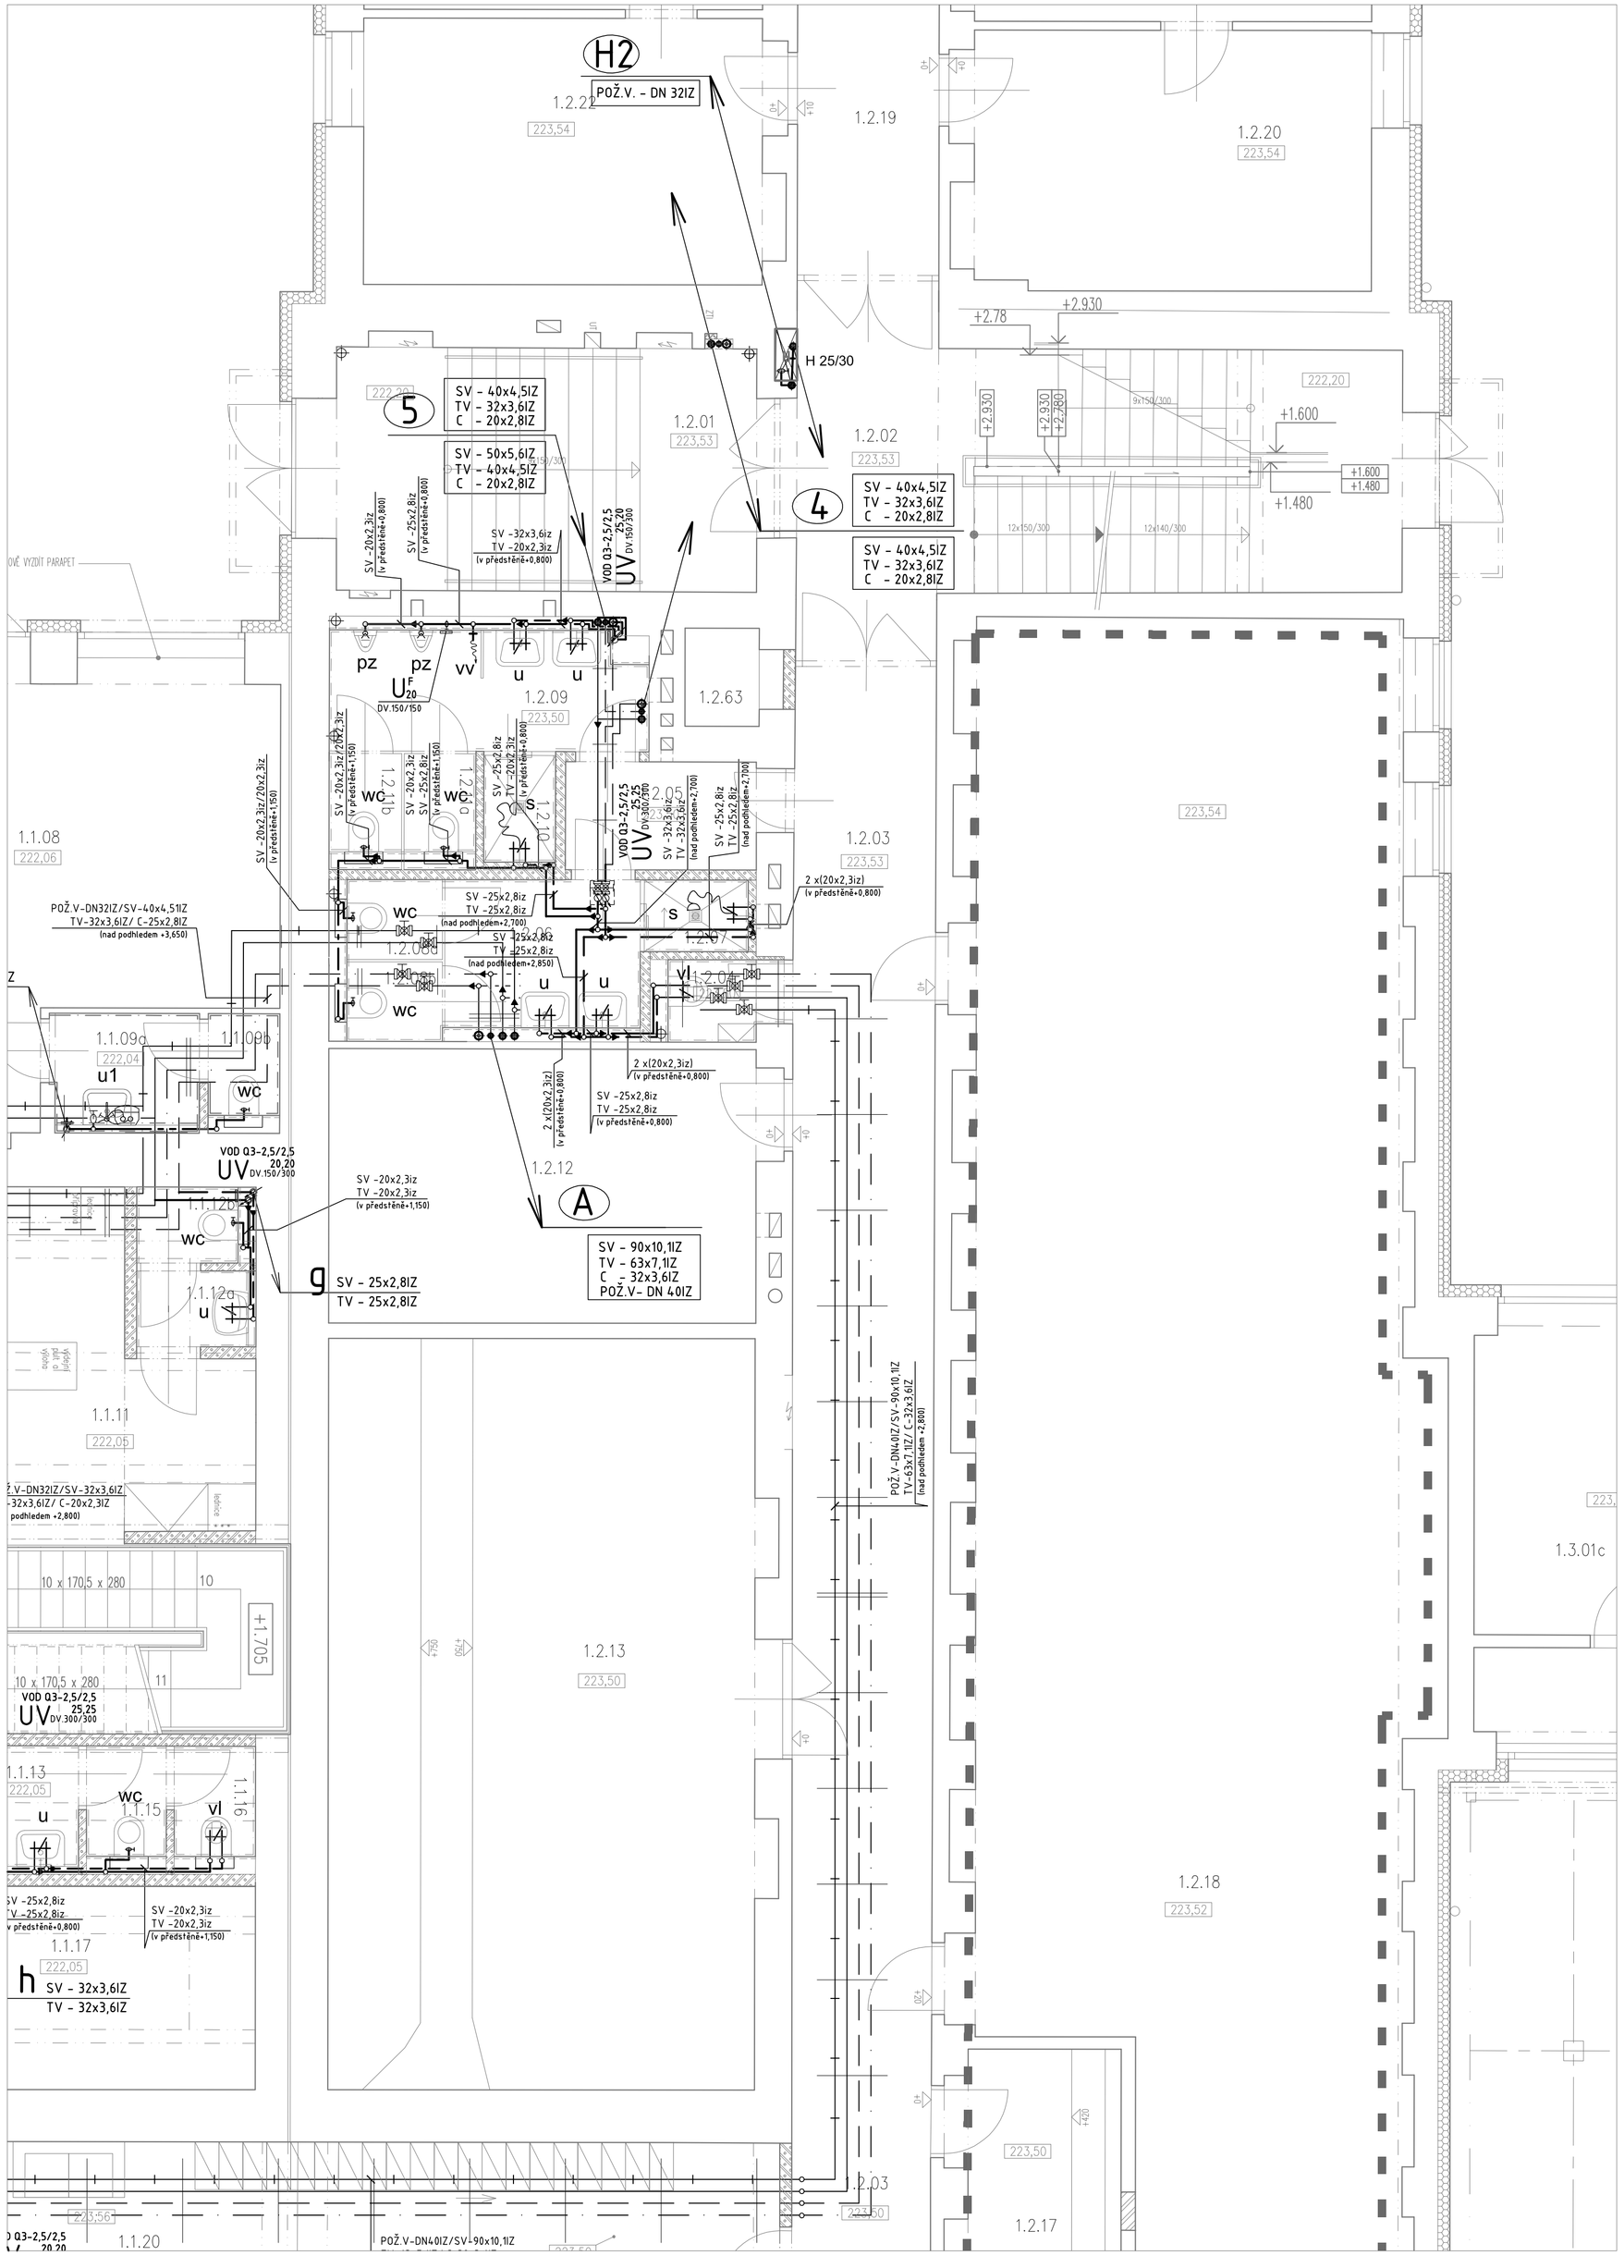

Tabulka místností - Administrativní budova

Číslo	Jméno	Plocha [m²]	Výška [m]	Sv.výška [m]	Poznámka
1.2.01	Schodiště	17,4	2,99; 4,25	2,60	
1.2.02	Schodiště	25,3	3,40	2,60	
1.2.03	Chodba	45,4	3,36	2,60	
1.2.04	Úklidová místnost	1,4	3,25	2,60	
1.2.05	WC– chodba	3,6	3,25	2,60	
1.2.06	WC ženy – předsíň	4,6	3,25	2,60	
1.2.07	WC ženy – sprcha	1,2	3,25	2,60	
1.2.08a	WC ženy – kabina	1,3	3,25	2,60	
1.2.08b	WC ženy – kabina	1,2	3,25	2,60	
1.2.09	WC muži – předsíň	5,9	3,25	2,60	
1.2.10	WC muži – sprcha	1,2	3,25	2,60	
1.2.11a	WC muži – kabina	1,2	3,25	2,60	
1.2.11b	WC muži – kabina	1,2	3,25	2,60	
1.2.12	Sklad	18,8	3,25		
1.2.13	Hlavní rozvaděč	51,7	3,25		
1.2.14	Chodba	7,0	3,36	2,95	
1.2.15	Dopravní kancelář žst. – SŽDC	42,0	3,25	3,00	
1.2.16	Reléová místnost	11,6	3,25		
1.2.17	Reléová místnost	11,2	3,25		
1.2.18	Reléová místnost	140,6	3,25		
1.2.19	Chodba	9,7	3,38	2,60	
1.2.20	Místnost ostrahy objektu	17,1	3,30		
1.2.21	Místnost ostrahy objektu	10,6	3,30		
1.2.22	Kancelář	17,7	3,30		
1.2.23	Kancelář	9,5	3,30		
1.2.24	Sdělovací místnost	77,2	3,30		
1.2.25	Sdělovací místnost	57,4	3,30		
1.2.26	Chodba	17,6	3,38	2,60	
1.2.27	Kancelář	18,7	3,30		
1.2.28	Kancelář	17,9	3,30		
1.2.29	Kancelář	9,5	3,30		
1.2.30	Kancelář	10,6	3,30		
1.2.31	Technická místnost + kancelář	20,2	3,30		
1.2.32	WC– chodba	3,9	3,30	2,60	
1.2.33	WC muži – předsíň	2,8	3,30	2,60	
1.2.34	WC muži	2,9	3,30	2,60	
1.2.35	WC muži – kabina	1,1	3,30	2,60	
1.2.36	WC ženy – chodba	3,0	3,30	2,60	
1.2.37	WC ženy – předsíň	2,7	3,30	2,60	
1.2.38	WC ženy – kabina	1,1	3,30	2,60	
1.2.39	Schodiště	9,9	3,30; 4,66	2,60	
1.2.40	Schodiště	19,5	3,38	2,60	
1.2.41	Chodba	20,3	3,38	2,60	
1.2.44	Kancelář	19,0	3,30		
1.2.45	WC– chodba	4,1	3,30	2,60	
1.2.46	WC– úklidová místnost	1,4	3,30	2,60	
1.2.47	WC – společná sprcha	1,1	3,30	2,60	
1.2.48a	WC – předsíň	1,7	3,30	2,60	
1.2.48b	WC – kabina	1,5	3,30	2,60	
1.2.49	WC – předsíň	2,8	3,30	2,60	
1.2.50	WC – kabina	1,7	3,30	2,60	
1.2.51	Kuchyňka	2,9	3,30	2,60	
1.2.52	Kancelář	16,6	3,30		
1.2.53	Kancelář	16,6	3,30		
1.2.54	Kancelář	18,5	3,30		
1.2.56	Kancelář	18,6	3,30		
1.2.57	Schodiště	11,0	2,60	2,60	
1.2.58	Kancelář	27,0	3,30		
1.2.62	Kancelář	27,2	3,30		
1.2.63	Šachta nákladního výtahu	1,1	3,25		

Celková plocha [m²]: 927,5

LEGENDA VODOVODU :

- POŽÁRNÍ VODOVOD — rozvody z ocelových trubek závitových pozinkovaných tř.A
- STUDENÁ VODA – ležatý rozvod — rozvody z plastového potrubí PP-RCT, S4
- TEPLÁ VODA (TV) – ležatý rozvod — rozvody z plastového potrubí PP-RCT, S4
- CIRKULACE – ležatý rozvod — rozvody z plastového potrubí PP-RCT, S4
- STUDENÁ VODA – připojovací potrubí — rozvody z plastového potrubí PP-RCT, S4
- TEPLÁ VODA (TV) – připojovací potrubí — rozvody z plastového potrubí PP-RCT, S4
- H 25/30 — HYDRANTOVÁ SKŘÍŇ S TVAROVĚ STÁLOU HADICÍ Ø25mm, dl.30m
- UV VOD Q3-2,5/2,5 25,20 DV.300/150 — BYTOVÉ UZÁVĚRY S VODOMĚRY S DÁLKOVÝM ODEČTEM (ve svislé stoupající poloze) V NICE S DVÍŘKY S.H. SV KK-DN25, VODOMĚR Q3-2,5 TV KK-DN20, VODOMĚR Q3-2,5
- U E SV — KULOVÝ KOHOUT S FILTREM (FILTERBALL) SV -DN
- U SV, TV, C — SKUPINA UZÁVĚRŮ NA PATĚ STOUPAČKY KULOVÉ KOHOUTY S VYPOUŠTĚNÍM (DN v pořadí SV, TV, C) NA CIRKULACI NAVÍC TERMOSTATICKÝ REGULAČNÍ VENTIL
- Up DN — SESTAVA ARMATUR NA PŘIPOJENÍ HYDRANTOVÝCH SYSTÉMŮ, KULOVÝ KOHOUT S VYPOUŠTĚNÍM DN, ZPĚTNÝ VENTIL DN, VYPOUŠTĚCÍ KULOVÝ KOHOUT DN15
- 5 SV, TV, C — STUDENÁ VODA, TEPLÁ VODA, CIRKULACE; STUDENÁ VODA rozvody z plastového potrubí PP-RCT; S4; TEPLÁ VODA A CIRKULACE rozvody z plastového potrubí PP-RCT, S4
- H1 DN — POŽÁRNÍ VODOVOD – HYDRANTOVÁ STOUPAČKA; rozvody z ocelových trubek závitových pozinkovaných tř.A

POZNÁMKA :

- V CHRÁNĚNÝCH ÚNIKOVÝCH CESTÁCH BUDE POUŽITA TEPELNÁ IZOLACE Z MINERÁLNÍ VLNY
- PROSTUPY KOVOVÝCH POTRUBÍ POŽÁRNĚ DĚLÍCÍMI KONSTRUKCEMI BUDOU UTĚSNĚNY POŽÁRNÍM TMELEM PODLE MONTÁŽNÍHO NÁVODU DODAVATELE UCPÁVEK
- VŠECHNY PROSTUPY PLASTOVÉHO POTRUBÍ KANALIZACE A VODOVODU POŽÁRNĚ DĚLÍCÍMI KONSTRUKCEMI BUDOU OPATŘENY POŽÁRNÍMI MANŽETAMI, RESP. TMELEM PODLE MONTÁŽNÍHO NÁVODU DODAVATELE UCPÁVEK
- PŘESNÉ POLOHY POTRUBÍ V JÁDRECH, PŘIZDÍVKÁCH I POD STROPEM SUTERÉNU A JEJICH KOORDINACE JE SOUČÁSTÍ STAVEBNÍ ČÁSTI
- PRO SYSTÉM VNITŘNÍHO SPOTŘEBNÍHO I POŽÁRNÍHO VODOVODU MUSÍ BÝT POUŽITY VŠECHNY PRVKY VČETNĚ VÝTOKOVÝCH VENTILŮ A BATERIÍ URČENÉ PRO PROVOZNÍ PŘETLAK 10 BARŮ

LEGENDA TEPELNÉ IZOLACE :

POTRUBÍ STUDENÉ VODY

PŘIPOJOVACÍ POTRUBÍ	NÁVLEKOVÁ IZOLACE – PĚNOVÉ PE, TL. 9MM
STOUPAČKY	NÁVLEKOVÁ IZOLACE – PĚNOVÉ PE, TL. 20MM
LEŽATÝ ROZVOD SV+POŽ.V	IZOLAČNÍ POUZDRA – MINERÁLNÍ VLNA, TL. 30MM

POTRUBÍ TEPLÉ VODY A CIRKULACE

PŘIPOJOVACÍ POTRUBÍ TV	PP-RCT D20–D25	IZOLAČNÍ POUZDRA – MINERÁLNÍ VLNA, TL. 30MM
STOUPAČKY, LEŽATÝ ROZVOD	PP-RCT D32–D50	IZOLAČNÍ POUZDRA – MINERÁLNÍ VLNA, TL. 40MM
	PP-RCT D63–D110	IZOLAČNÍ POUZDRA – MINERÁLNÍ VLNA, TL. 50MM

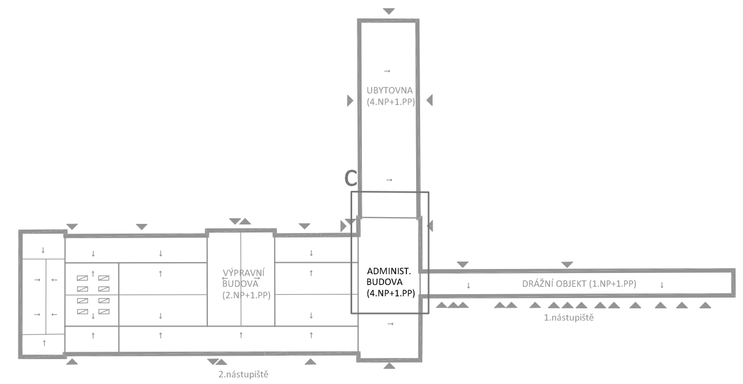

ZMĚNA	DATUM	PODPIS

OBJEDNATEL

Správa železniční dopravní cesty, státní organizace
Praha 1 - Nové Město, Dlážděná 1003/7, PSČ 110 00
Oblastní ředitelství Praha
Praha 7, Partyzánská 24, PSČ 170 00

S–JTSK ±0,000=222,06MN.M. BPV

PROJEKTY ZDRAVOTNĚ TECHNICKÝCH INSTALACÍ
CHORUŠICKÁ 464/15, 181 00 PRAHA 8 IČO 62574400

PROJEKTANT	VYPRACOVAL	KONTROLOVAL	
ING.P.VAINER	ING.P.VAINER	ING.R.PROVAZNÍK	M.PRAŽSKÝ

Ing.Pavel Vainer
Chorušická 464/15
Praha 8 – Čimice
Tel.: 606 331 454
e–mail: pvainer@volny.cz

REKONSTRUKCE VÝPRAVNÍ BUDOVY V ŽST BEROUN
Nádraží 129, 266 01 Beroun
SO 110–Rekonstrukce objektu
DIL D12 Vnitřní vodovod

ČÍSLO ZAKÁZKY	2–0478–00/40
DOKUMENTACE	DSP+DPS
MĚŘÍTKO	1:50
DATUM	12.2018
POČET FORMÁTŮ	8XA4

OBSAH PŘÍLOHY: **ZDRAVOTNÍ TECHNIKA – VODOVOD**
Půdorys 1.NP C – PŘIPOJOVACÍ POTRUBÍ

ČÁST	ČÍSLO PŘÍLOHY	ČÍSLO KOPIE
E	64C	
KÓD		

DOKUMENTACI LZE UŽÍVAT POUZE VE SMYSLU PŘÍSLUŠNÉ SMLOUVY O DÍLO. VÝKRES, Č. JEHO ČÁST, MŮŽE BÝT KOPÍROVÁN NEBO JINÝM ZPŮSOBEM ROZŠIŘOVÁN POUZE PO PŘEDCHOZÍM SOUHLASU VPO DECO PRAHA a.s.