# Poznámky

## Obecné poznámky

**Před zahájením bouracích prací nutno zajistit odpojení elektrického proudu a uzavření příslušný rozvodů vody, topení a plynu!!!**

Rozdíly oproti předpokladům v projektu zjištěné v průběhu bouracích prací je nutno neprodleně oznámit odpovědnému projektantovi, jakékoliv odchylky od předpokládaného tvaru bouraných nosných konstrukcí nutno ihned hlásit statikovi a vyčkat jeho rozhodnutí!

Budou-li v průběhu bouracích prací odhaleny původní instalační dutiny a svislé drážky stoupacích vedení instalací, je nutno je v maximálním možném rozsahu obnovit k novému využití a o jejich pozici neprodleně informovat projektanta příslušné profese.

Demontáže el. rozváděčů, hydrantů aj. prvků TZB jsou vždy součástí příslušného profesního dílu.

Ve všech místnostech budou na stěnách i stropech v celé ploše odstraněny staré vrstvy maleb oškrábáním až na štukovou vrstvu omítek.

V místnostech sociálního zařízení i u jednotlivých umyvadel bude ze stěn odstraněn stávající keramický obklad.

Veškeré stávající podhledy budou vybourány případně demontovány, o demontáži jejich nosného roštu bude rozhodnuto na místě po zhodnocení jeho stavu (jedná se především o rošt podhledu v hlavní výpravní hale).

Vnitřní omítky na obvodových i některých vnitřních stěnách je nutno odstranit do výšky cca 1m nad úroveň zdiva degradovaného vlhkostí a solinami. V rozsahu odstraňovaných omítek budou ve zdivu spáry mezi cihlami vyškrábány do hloubky cca 20 mm, v případě betonových stěn je nutné odfoukнuté vrstvy betrně odstranit, místní poruchy a popraskání vytmelit, případně injektovat.

- Výpravní budova (1.PP část pod zázemím bývalé restaurace) – předpokládá se jejich odstranění v celém rozsahu
- Výpravní budova (1.PP zbylá část) – předpokládá se jejich odstranění pouze lokálně v zasažených prostorech a to do výšky max 1,5 m
- Administrativní budova a ubytovna (1.PP) – předpokládá se jejich odstranění pouze lokálně v zasažených prostorech a to do výšky max 1,5 m
- Drážní budova (1.PP) – předpokládá se jejich odstranění pouze lokálně v zasažených prostorech a to do výšky max 1,5 m

Demontáž oken – všechna stávající okna budou kompletně vybourána, s jejich dalším využitím se neuvažuje
Demontáž dveří – stávající dveře budou demontovány vč. vybourání zárubní, s jejich dalším využitím se neuvažuje

## Poznámky

Pozn.1 demontáž vnějšího plechového parapetu
Pozn.2 demontáž vnitřního truhlářského parapetu nebo keramického obkladu parapetu
Pozn.11 odstranění nášlapné vrstvy podlahy
Pozn.12 odstranění vrstev podlah až na nosnou stropní konstrukci
Pozn.13 odstranění vrstev podlah včetně konstrukcí podkladních betonů až na úroveň násypu (1.PP celková tl. 370mm, 1.NP celková tl. 540mm)
Pozn.14 odstranění příčky na úroveň dle kóty
Pozn.15 vybourání stěny v nadpraží dveří

# Legenda bouracích prací

- stávající konstrukce
- dozdívky nosných stěn nutné pro provádění bouracích prací; zdivo z CPP 20 na MC5; viz díl B00 – Stavebně konstrukční řešení
- dozdívky nenosných stěn a příček nutné pro provádění bouracích prací; zdivo z CPP nebo Pk-C02 na MC2,5
- bourání bez nutnosti statického zajištění – bourání svislých nenosných konstrukcí, tesařských konstrukcí, částí stěn, příček
- odbourání prostorové konstrukce VZT kanálů a objektu strojovny VZT na střeše objektu VB (svislá obvodová zděná konstrukce a zastropení betonovými stropními deskami)
- bourání svislých nosných konstrukcí vyžadující statické zajištění – viz díl B00 – Stavebně konstrukční řešení
- bourání vodorovných konstrukcí vyžadující statické zajištění – bourání konstrukcí stropů, schodišť; ve výkresu je pouze rozsah bouracích prací, popis postupu bourání včetně podchycení součástí dílu B00 – Stavebně konstrukční řešení
- bourání vodorovných konstrukcí bez statického zajištění – ve výkresu je pouze rozsah bouracích prací, popis postupu bourání součástí dílu B00 – Stavebně konstrukční řešení
- bourání kompletní skladby střešní konstrukce až na nosnou konstrukci zastřešení vč. všech stávajících klempířských prvků (svody, okapy, oplechování apod.)
- výkopy pro nově navrhované konstrukce vč. odbourání konstrukcí pod úrovní podlah a základů, prahloubení stávajících úrovní konstrukcí pro nově osazovaná zařízení – např. dojezdy výtahů, podpodlahové kanály apod.
- odstrojení a demontáže truhlářských, zámečnických a klempířských výrobků, demontáž zařizovacích předmětů a technologického vybavení objektu (bourání prvků a rozvodů TZB je vždy součástí příslušného profesního dílu)
- výšková úroveň, typ nášlapné vrstvy stávající podlahy, stávající světlá výška místnosti
- bourané konstrukce vrámci soubežné investice úpravy nástupišť, není zahrnuto do této PD, jedná se o anglické dvorky v prostoru nástupiště přilehlého k VB
- místnosti vyloučené z rekonstrukce objektu, úpravy prováděny v rámci jiné investice. V místnostech nebudou probíhat kompletní stavební úpravy. Budou pouze vyměněna okna a vstupní dveře do místností, budou provedeny demontáže a nové rozvody UT a napojení na nově realizované SLB systémy (EPS, EZS).
- odstranění omítky z důvodu provedení nové sanační omítky; na obvodových konstrukcích bude provedeno po celé výšce stěny, vnitřní příčky pouze do 1 m nad úroveň podlahy

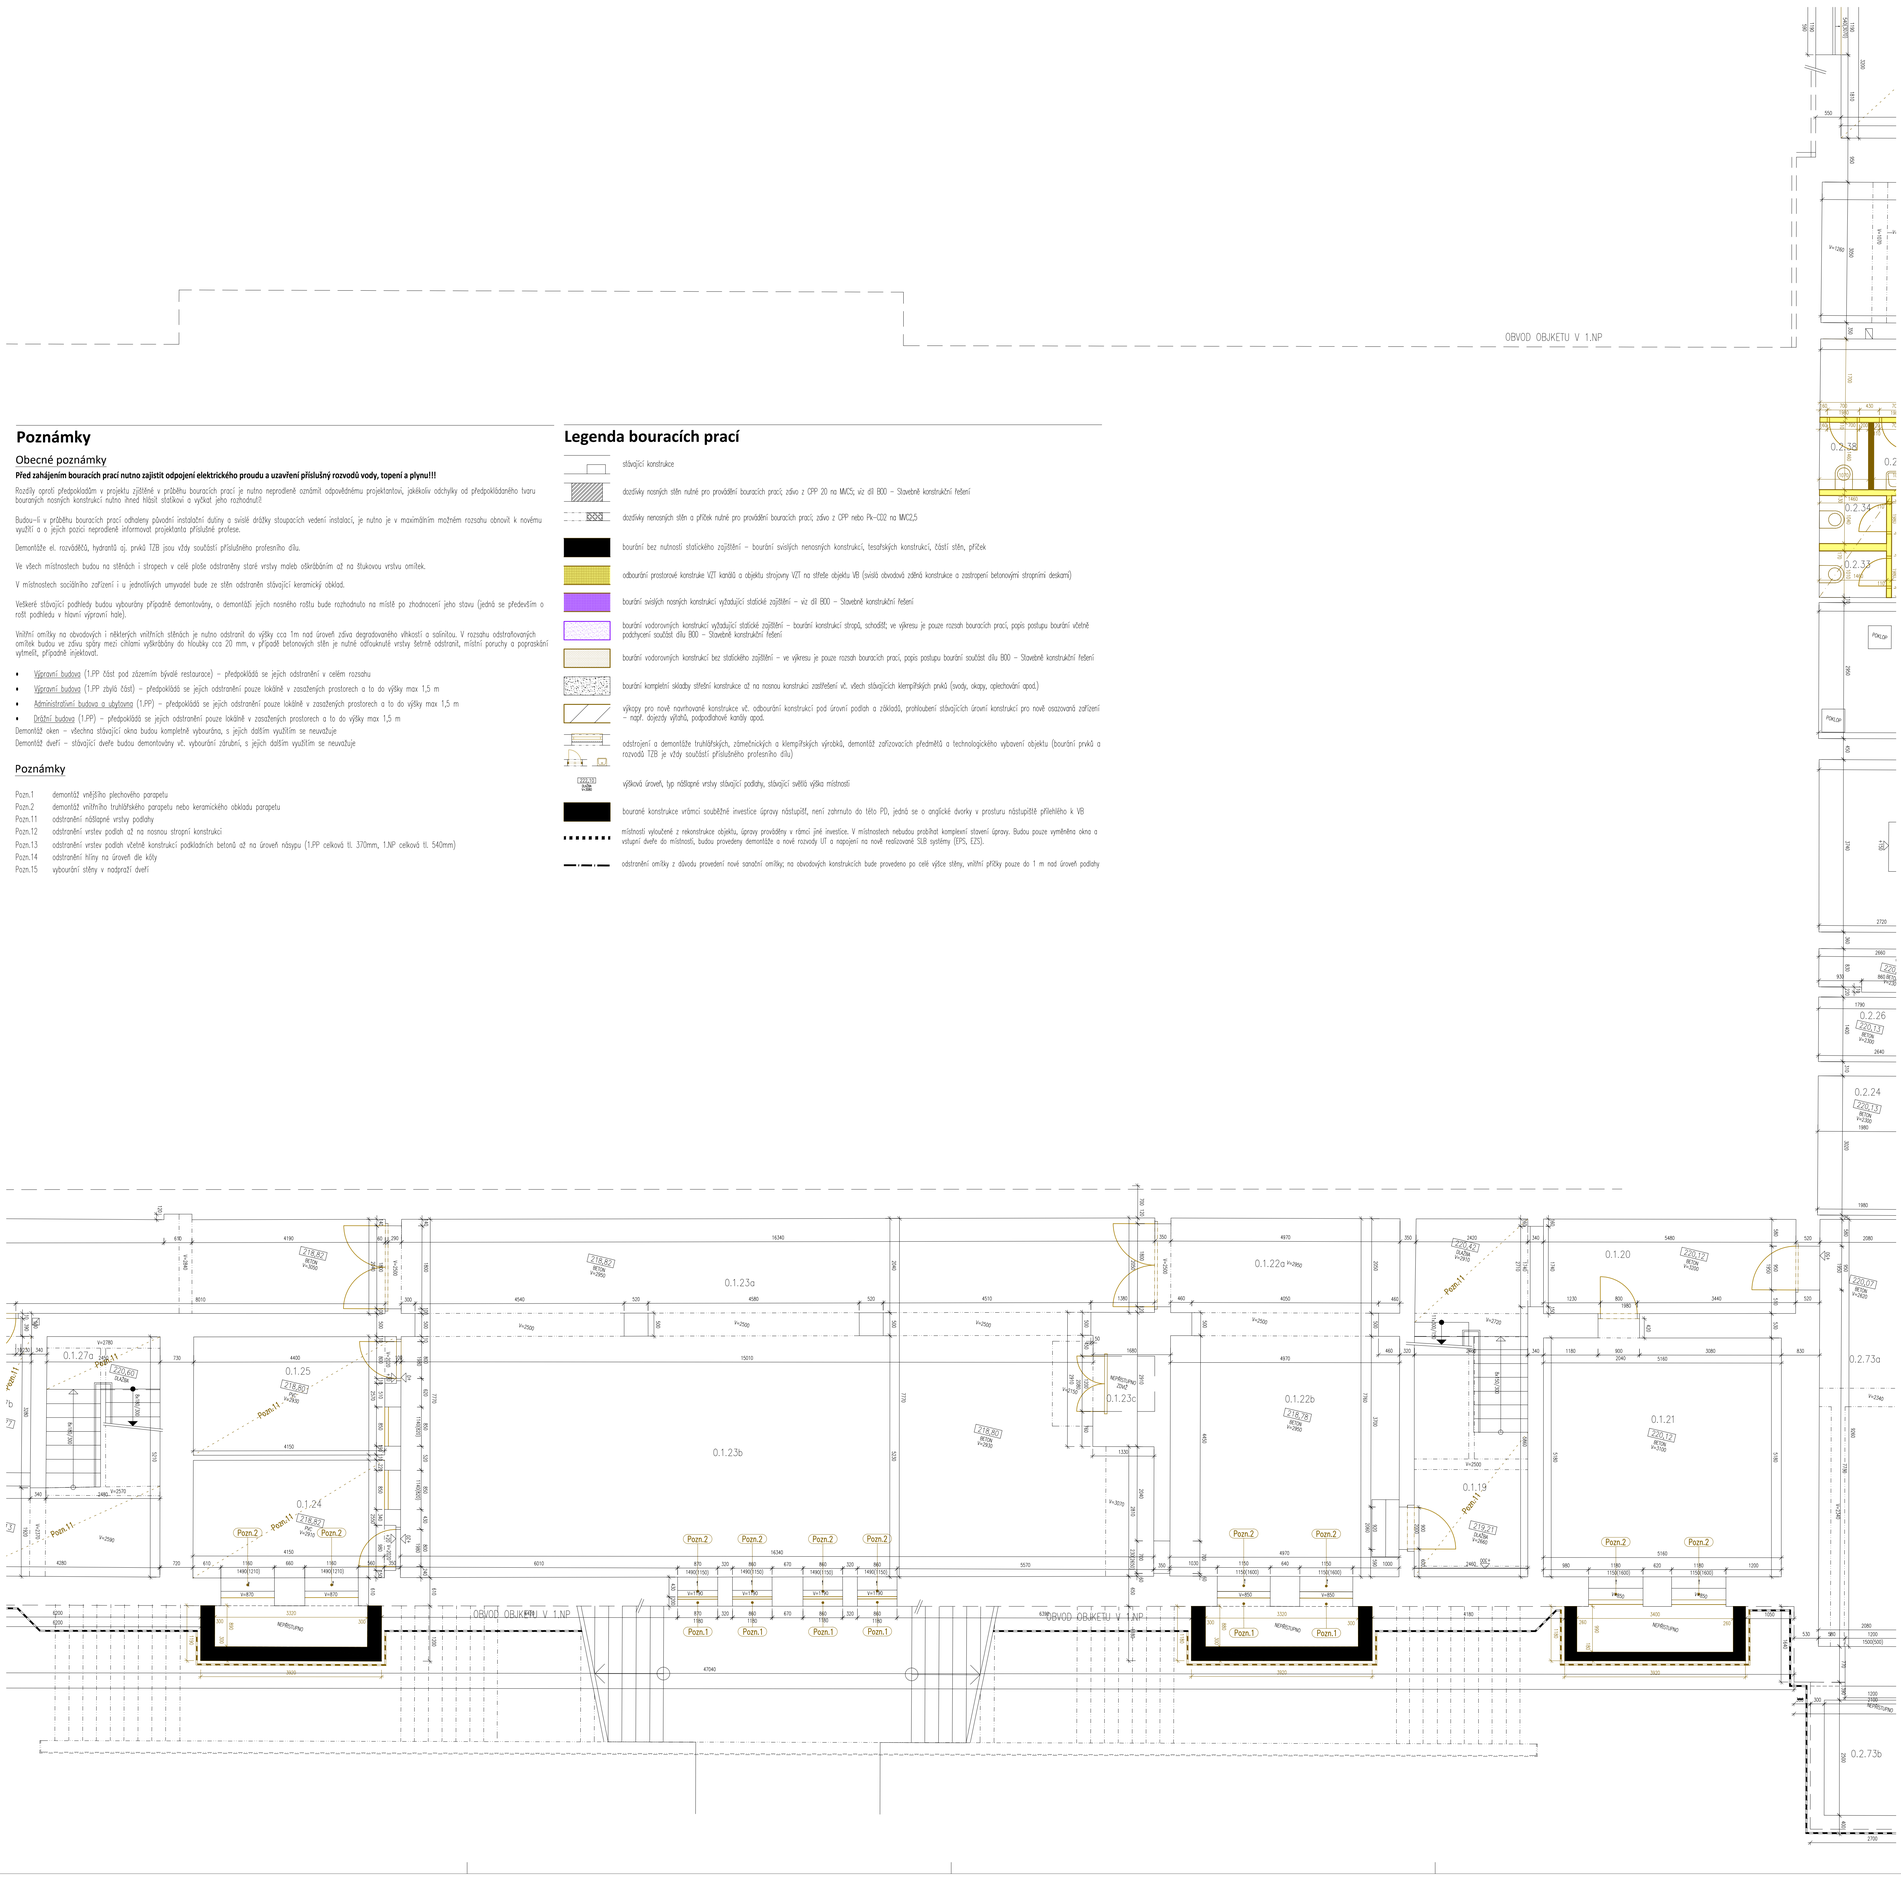

## Legenda místností - Výpravní hala

| Číslo | Jméno | Plocha [m²] | Výška [m] | Poznámka |
|---|---|---|---|---|
| 0.1.01a | Schodiště | 2.4 | – | |
| 0.1.01b | Chodba | 15.3 | 2,24–3,13 | |
| 0.1.01c | Komora závěže | 1.6 | – | |
| 0.1.02a | Chodba | 9.4 | 3,04 | |
| 0.1.02b | Šachta býv. nákladního výtahu | 0.9 | – | |
| 0.1.02c | Komora | 1.1 | – | |
| 0.1.02d | Nevyužitý prostor | 3.1 | 1,52–3,11 | |
| 0.1.03 | Nevyužitý prostor | 10.0 | | |
| 0.1.04a | Nevyužitý prostor | 16.3 | | |
| 0.1.04b | Komora závěže | 2.2 | | |
| 0.1.05 | Nevyužitý prostor | 51.0 | | |
| 0.1.06 | Nevyužitý prostor | 11.6 | | |
| 0.1.07 | Chodba | 24.3 | | |
| 0.1.08 | Nevyužitý prostor | 12.2 | | |
| 0.1.09 | Nevyužitý prostor | 21.9 | | |
| 0.1.10 | Nevyužitý prostor | 10.5 | | |
| 0.1.11 | Nevyužitý prostor | 3.3 | | |
| 0.1.12 | Nevyužitý prostor | 3.3 | | |
| 0.1.13 | Nevyužitý prostor | 22.4 | | |
| 0.1.14 | Nevyužitý prostor | 11.2 | | |
| 0.1.15 | Nevyužitý prostor | 21.8 | | |
| 0.1.16 | Nevyužitý prostor | 18.3 | | |
| 0.1.17 | Nevyužitý prostor | 7.7 | | |
| 0.1.18 | Nevyužitý prostor | 18.3 | | |
| 0.1.19 | Schodiště | 19.2 | | |
| 0.1.20 | Chodba | 11.7 | | |
| 0.1.21 | Nevyužitý prostor | 27.2 | | |
| 0.1.22a | Chodba | 11.7 | | |
| 0.1.22b | Nevyužitý prostor | 27.5 | | |
| 0.1.23a | Chodba | 37.3 | | |
| 0.1.23b | Nevyužitý prostor | 86.2 | | |
| 0.1.23c | Bývalá šachta výtahu | 1.2 | | |
| 0.1.24 | Nevyužitý prostor | 10.8 | | |
| 0.1.25 | Nevyužitý prostor | 10.9 | | |
| 0.1.26 | Chodba | 50.1 | | |
| 0.1.27a | Schodiště | 13.2 | | |
| 0.1.27b | Chodba | 8.4 | | |
| 0.1.28 | Nevyužitý prostor | 5.5 | | |
| 0.1.29a | Kabina WC | 1.2 | | |
| 0.1.29b | Sprchy | 2.5 | | |
| 0.1.30 | Nevyužitý prostor | 5.7 | | |
| 0.1.31 | Nevyužitý prostor | 27.4 | | |
| 0.1.32 | Nevyužitý prostor | 7.9 | | |
| 0.1.33 | Nevyužitý prostor | 8.0 | | |
| 0.1.34 | Chodba | 142.6 | | |
| 0.1.35 | Nevyužitý prostor | 13.3 | | |
| 0.1.36 | Chodba | 28.4 | | |
| 0.1.37 | Nevyužitý prostor | 14.1 | | |
| 0.1.38 | Nevyužitý prostor | 13.8 | | |
| 0.1.39 | Nevyužitý prostor | 13.7 | | |
| 0.1.40 | Nevyužitý prostor | 13.7 | | |
| 0.1.41 | Nevyužitý prostor | 16.1 | | |

Celková plocha [m²]: 929.4

| ZMĚNA | DATUM | PODPIS |
|---|---|---|
| | | |

OBJEDNATEL

**Správa železniční dopravní cesty, státní organizace**
Praha 1 - Nové Město, Dlážděná 1003/7, PSČ 110 00
**Oblastní ředitelství Praha**
**Praha 7, Partyzánská 24,** PSČ 170 00

S-JTSK 0,000 = 222,06 m n.m. Bpv

PROJEKTOVÁ, INŽENÝRSKÁ A KONZULTAČNÍ ORGANIZACE
CERTIFIKÁT ISO 9001
VPÚ DECO PRAHA a.s., PODBABSKÁ 1014/20, 160 00 PRAHA 6
DIČ CZ60193280
www.vpupraha.cz

VPÚ DECO PRAHA a.s.

| PROJEKTANT | VYPRACOVAL | KONTROLA | HL.INŽ.PROJEKTU |
|---|---|---|---|
| Ing.A.Seko | Ing.arch.Z.Rajkovová | Ing.M.Věnos | M.Prošek |

ATELIÉR POZEMNÍCH STAVEB

REKONSTRUKCE VÝPRAVNÍ BUDOVY V ŽST BEROUN
Nádraží 129, 266 01 Beroun

| | |
|---|---|
| ČÍSLO ZAKÁZKY | 2–0478–00/40 |
| DOKUMENTACE | DSP+DPS |
| MĚŘÍTKO | 1:50 |
| DATUM | 12.2018 |
| POČET FORMÁTŮ | 15: A4 |

OBSAH PŘÍLOHY
Půdorys bourání 1PP B

| ČÁST | ČÍSLO PŘÍLOHY | ČÍSLO KOPIE |
|---|---|---|
| E | B11B | |
| KÓD | | |

DOKUMENTACE LZE UŽÍVAT POUZE VE SMYSLU PŘÍSLUŠNÉ SMLOUVY O DÍLO. VYJMEČNĚ, ČI JAKO ČÁST, MŮŽE BÝT KOPÍROVÁNA NEBO JINÝM ZPŮSOBEM REPRODUKOVÁNA POUZE PO PŘEDCHOZÍM SOUHLASU VPÚ DECO PRAHA a.s.