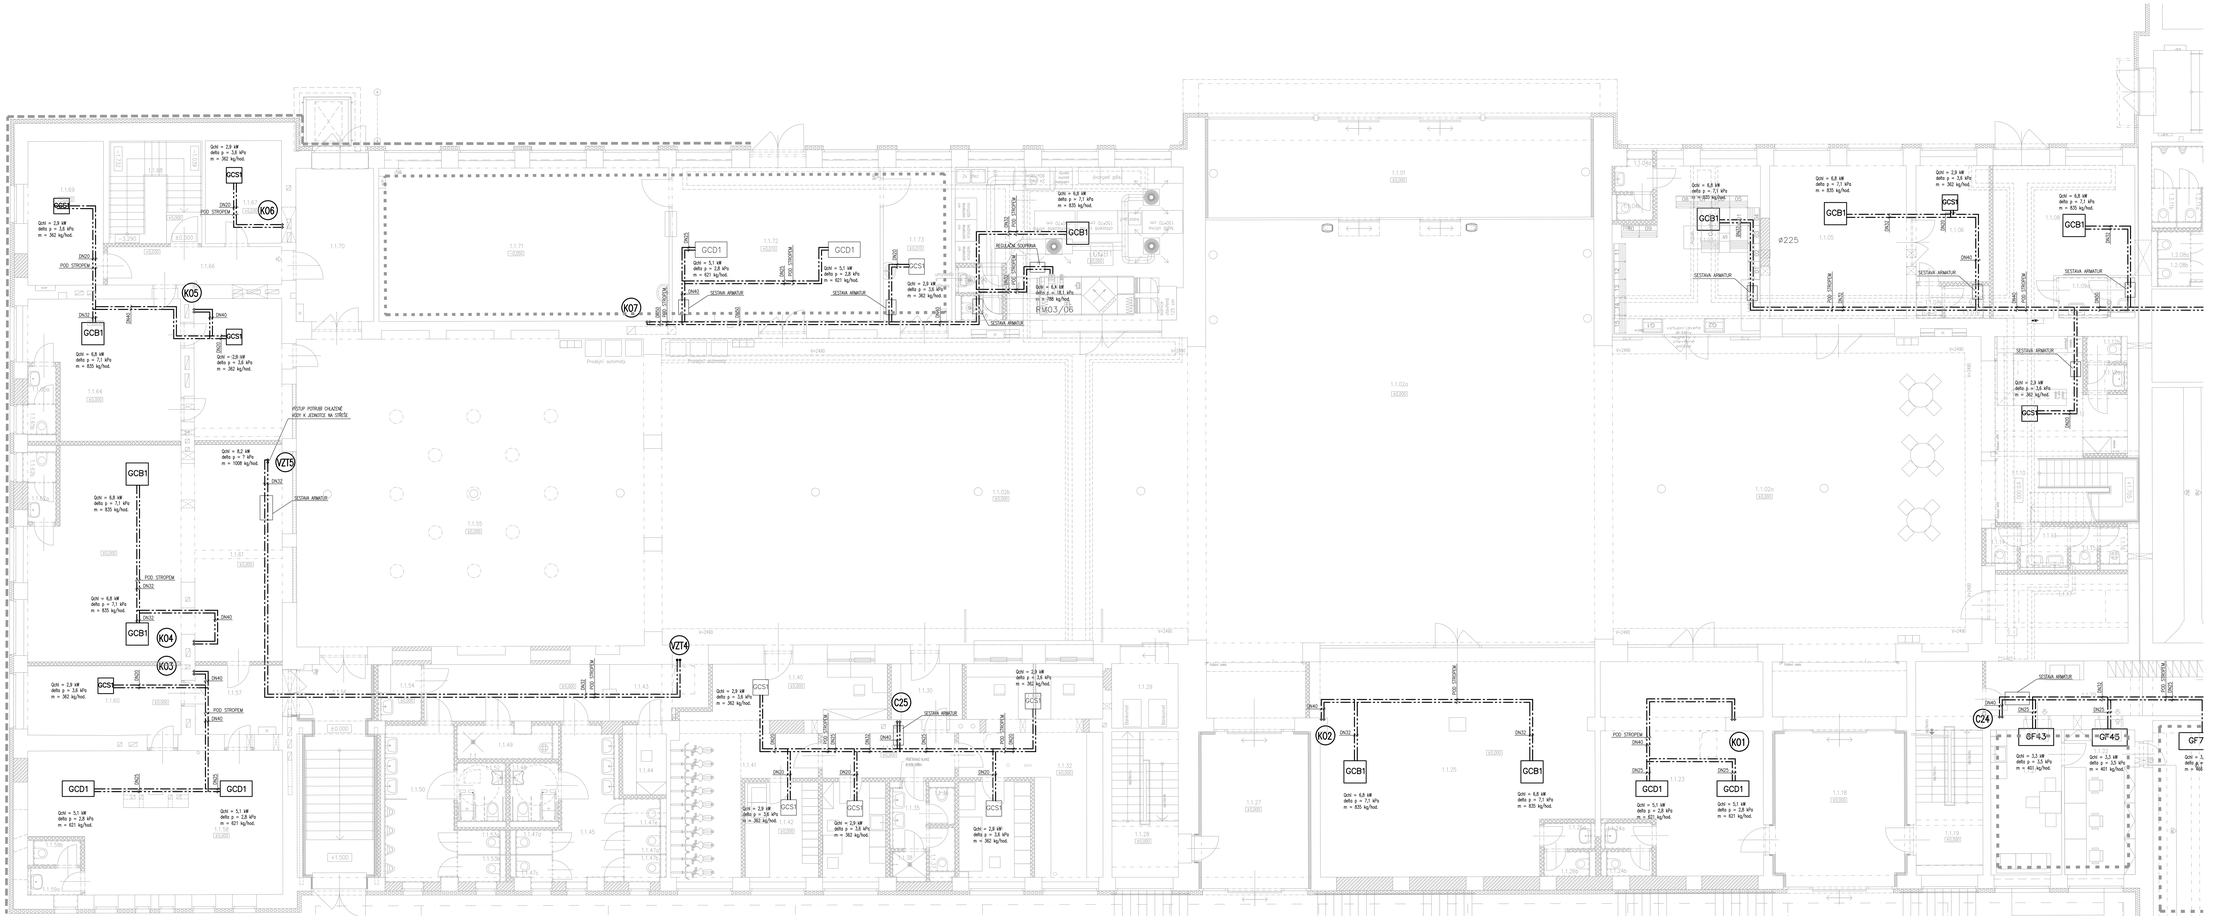

Tabulka místností - Výpravní hala

Číslo	Jméno	Plocha [m²]	Výška [m]	Sv.výška [m]	Poznámka
1.01	Výpravní hala – čekárna	1,5	3,50		
1.02a	Výpravní hala – čekárna	418,7+474,9+51=944	3,50	8,44	
1.02b	Výpravní hala – čekárna	211,2+74,9+51=337	3,50	7,41	
1.03	Komerční prostor	12,2	3,50		
1.04a	Komerční prostor – předsíň WC	1,8	3,50		
1.04b	Komerční prostor – kabinka WC	1,1	3,50		
1.05	Komerční prostor	1,2	3,50		
1.06	Komerční prostor	12,5	3,50		
1.07a	Komerční prostor – předsíň WC	1,8	3,50		
1.07b	Komerční prostor – kabinka WC	1,1	3,50		
1.08	Komerční prostor	30,4	3,50		
1.09a	Komerční prostor – předsíň WC	1,8	3,50		
1.09b	Komerční prostor – kabinka WC	1,1	3,50		
1.10	Komerční prostor	17,6	3,50		
1.11	Komerční prostor	17,6	3,50		
1.12a	Komerční prostor – předsíň WC	1,4	3,50		
1.12b	Komerční prostor – kabinka WC	1,1	3,50		
1.13a	Komerční prostor – předsíň WC	3,9	3,50	2,60	
1.13b	Komerční prostor – kabinka WC	1,8	3,50	2,60	
1.14	Komerční prostor – kabinka WC	1,1	3,50	2,60	
1.15	Komerční prostor – kabinka WC	1,1	3,50	2,60	
1.16	Komerční prostor – zázemí mnoh.	1,4	3,50	2,60	
1.17	Komerční prostor	12,8	3,50		
1.18	Oddech – výdejní okénko	28,5	4,74		**
1.19	Schodiště	19,5	3,50		
1.20	Silno proudá místnost	14,4	3,50-3,90	2,60	
1.21	Silno proudá místnost	14,2	3,50	2,50	
1.22	Kancelář ŠDC	14,9	3,50	2,50	
1.23	Komerční prostor	45,9	4,74		
1.24a	Komerční prostor – předsíň WC	1,8	4,74		
1.24b	Komerční prostor – kabinka WC	1,1	4,74		
1.25	Komerční prostor	89,8	4,74		
1.26a	Komerční prostor – předsíň WC	1,5	4,74		
1.26b	Komerční prostor – kabinka WC	1,5	4,74		
1.27	Oddech – přístup k perónům	12,8	4,74		**
1.28	Schodiště	19,5	4,63		
1.29	Technická místnost	8,9	4,63	3,00	
1.30	Předsíň	8,2	4,63	3,00	
1.31	Chodba	22,2	4,63	3,00	
1.32	Oddech a trezory	20,5	4,74	3,00	
1.33	Zázemí	45,9	4,74	3,00	
1.34	Služna s kiosek	9,8	4,74	3,00	
1.35	WC – předsíň	1,5	4,74	3,00	
1.36	WC – kabinka	1,5	4,74	3,00	
1.37	WC – kabinka	1,5	4,74	3,00	
1.38	WC – sprcha	1,5	4,74	3,00	
1.39	Denní místnost	8,6	4,74	3,00	
1.40	Kancelář – přístup k nářadí, půdovací hůl	14,8	4,74	3,00	
1.41	Sklad – půdovací hůl	20,4	4,74	3,00	
1.42	Služna s kiosek	9,8	4,74	3,00	
1.43	Veřejné WC – předsíň	22,2	4,63	3,00	
1.44	Veřejné WC – místnost služby	4,2	4,74	2,60	
1.45	Veřejné WC – ženy – předsíň	13,2	4,74	2,60	
1.47a	Veřejné WC – ženy – kabina	1,5	4,74	2,60	
1.47b	Veřejné WC – ženy – kabina	1,5	4,74	2,60	
1.47j	Veřejné WC – ženy – kabina	1,5	4,74	2,60	
1.47k	Veřejné WC – ženy – kabina	1,5	4,74	2,60	
1.47n	Veřejné WC – ženy – kabina	1,4	4,74	2,60	
1.48	Veřejné WC – ženy – invalidní	4,5	4,74	2,60	
1.49	Veřejné WC – zavšivě místnost	4,7	4,74	2,60	
1.51	Veřejné WC – muži – předsíň	13,2	4,74	2,60	
1.52	Veřejné WC – muži – invalidní	4,5	4,74	2,60	
1.53a	Veřejné WC – muži – kabina	1,5	4,74	2,60	
1.53b	Veřejné WC – muži – kabina	1,5	4,74	2,60	
1.54	Veřejné WC – předsíň pod.	4,6	4,74	2,60	
1.55	Čekárna MHD Beroun	49,5	3,09-4,45		
1.56	Oddech – přístup k perónům	20,5	3,09-4,45		**
1.57	Chodba	9,8	3,63-4,20		
1.58	Komerční prostor	44,2	3,63-4,20		
1.59a	Komerční prostor – předsíň WC	1,5	3,63-4,20		
1.59b	Komerční prostor – kabinka WC	1,0	3,63-4,20		
1.60	Komerční prostor	15,3	3,63-4,20		
1.61	Komerční prostor	72,8	3,63-4,20		
1.62a	Komerční prostor – předsíň WC	1,5	3,63-4,20		
1.62b	Komerční prostor – kabinka WC	1,4	3,63-4,20		
1.63	Komerční prostor	9,8	3,63-4,20		
1.64	Komerční prostor	27,0	3,63-4,20		
1.65a	Komerční prostor – předsíň WC	1,5	3,63-4,20		
1.65b	Komerční prostor – kabinka WC	1,2	3,63-4,20		
1.66	Chodba	9,8	3,63-4,20		
1.67	Komerční prostor	10,6	3,63-4,20		
1.68	Schodiště	19,5	3,63-4,20		
1.69	Komerční prostor	19,5	3,63-4,20		
1.70	Sklad	58,0	4,74	3,00	
1.71	Obchody 1.NP	63,5	3,50		
1.72	Čekárna MHD Beroun	48,9	3,50		
1.73	Oddech, přístup, zavšivení, MHD Beroun	19,4	3,50		
1.74	Komerční prostor	48,8	3,50		
1.75a	Komerční prostor – předsíň WC	1,8	3,90		
1.75b	Komerční prostor – kabinka WC	1,1	3,90		

Celková plocha [m²]: 1957,3

LEGENDA:

- POTRUBÍ CHLADU – PŘÍVOD
- POTRUBÍ CHLADU – ZPĚTNÉ
- (00) – OZNAČENÍ STOUPAČKY

01	Aktualizace PD dle úprav interiéru VH	01.2020	
číslo	obsah	datum	

Objednatel:
Správa železniční dopravní cesty, státní organizace
Praha 1 - Nové Město, Dlážděná 1003/7, PSČ 110 00
Oblastní ředitelství Praha
Praha 7, Partyzánská 24, PSČ 170 00

Projektová, inženýrská a konzultační organizace
IČ 25067588
www.sudop.cz
SUDOP PRAHA a.s.
PPO 1833 PRAHA 111, PODBABSKÁ 1014/30, 160 00 Praha 6
PROJEKTANT | VYPRACOVAL | KONTROLA | HLAVNÍ PROJEKTANT
Ing. Roman Schneider | Ing. Radka Dobešová | Ing. Dušan Zoubek | Ing. Jiří Kroupa
ATELIÉR POZEMNÍCH STAVEB

REKONSTRUKCE VÝPRAVNÍ BUDOVY V ŽST BEROUN	ČÍSLO ZAKÁZKY: 22-09/TR-002/40
Nádraží 129, 266 01 Beroun	DOKUMENTACE: DSP+DPS
SO 110 Rekonstrukce objektu	FÁZE: DSP
	DATUM: 12.2018
DSP-Společný soubor stavebních objektů	FORMÁT: FORMÁT/DÍLY A4
Hlavní inženýr projektu:	MĚŘÍTKO: 1:50 / 1:100 / 1:200 / 1:500 / 1:1000
	E 06
Půdorys 1.NP – 1.část	

Dokumentace je chráněna autorským zákonem a je majetkem společnosti SUDOP PRAHA a.s. Bez jejího souhlasu nesmí být kopírována, rozmnožována ani jinak užívána. Porušení ochrany autorských práv bude soudně vymáháno.