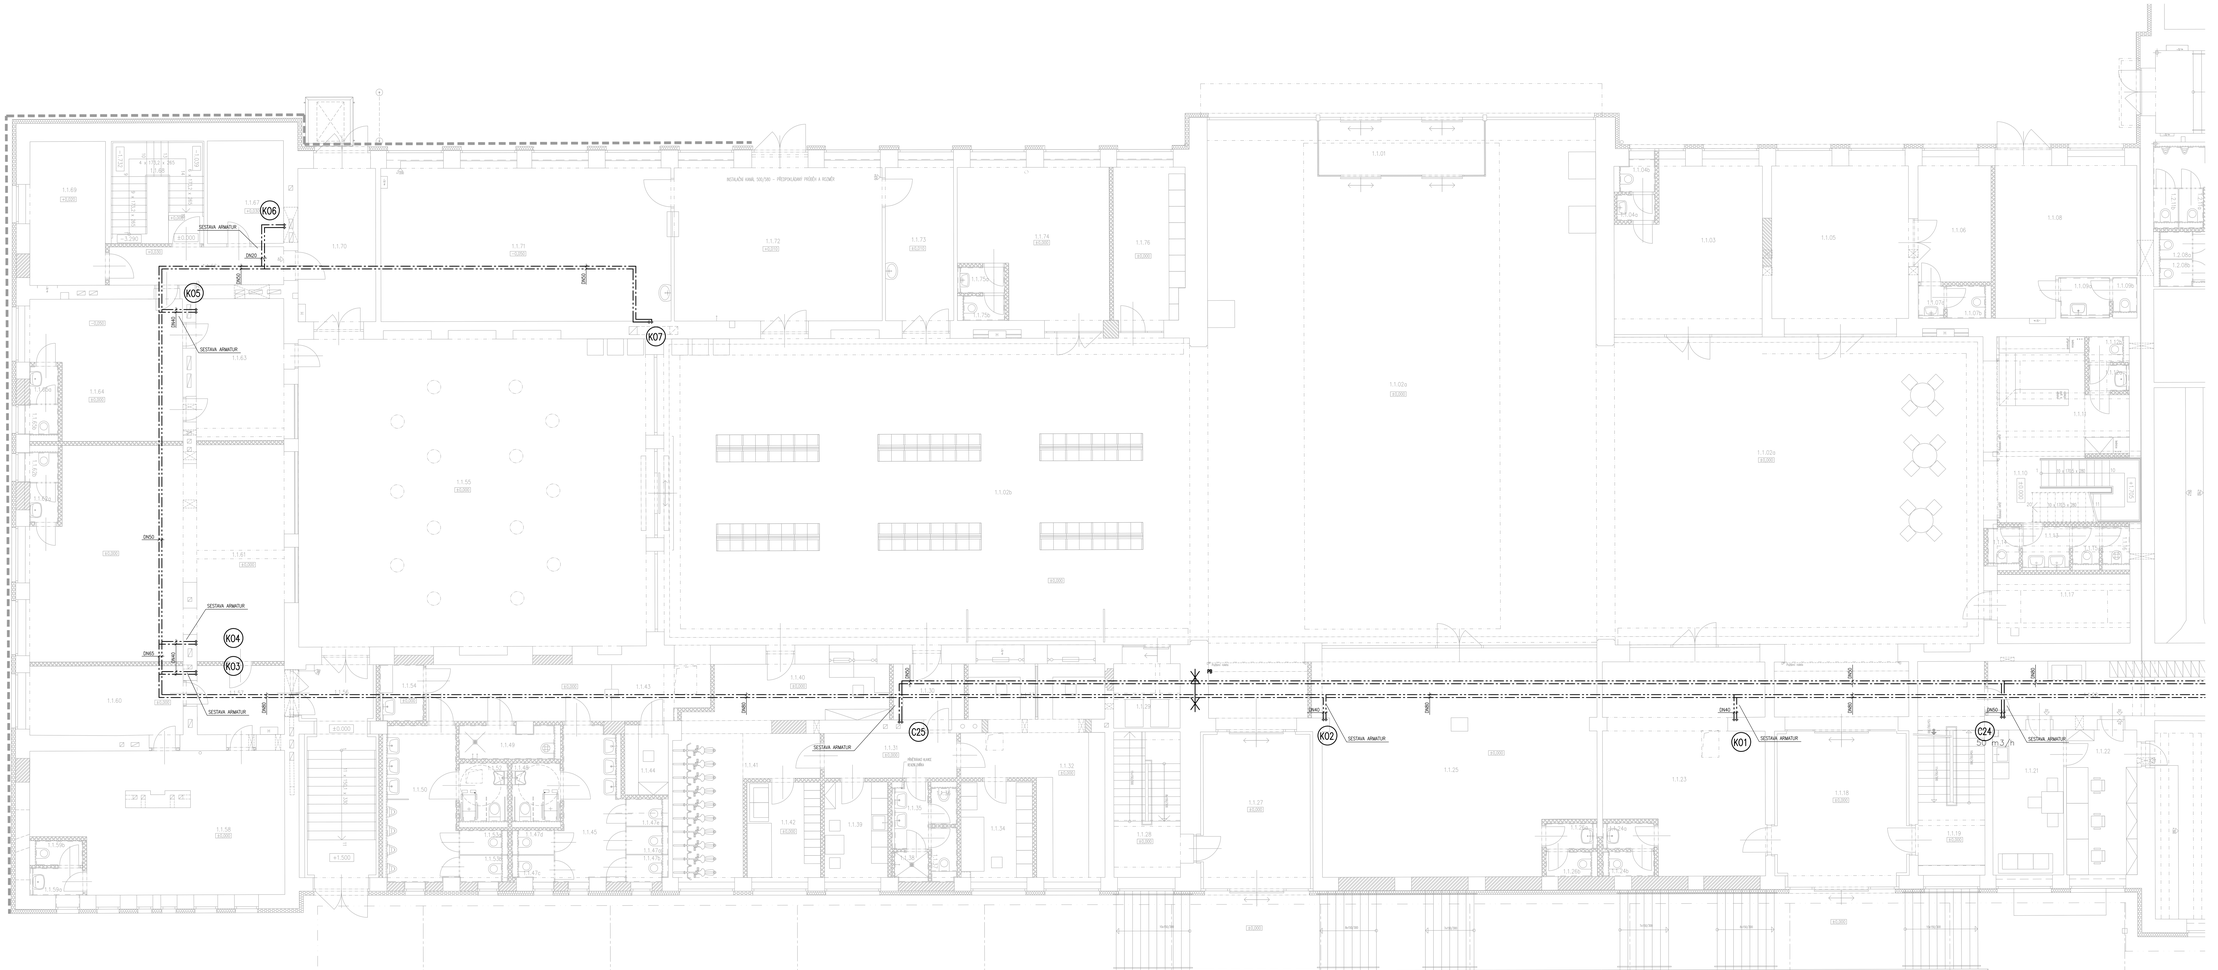


Tabulka místností - Výpravní hala

| Číslo | Jméno | Plocha [m²] | Výška [m] | Sv.výška [m] | Poznámka |
|---|---|---|---|---|---|
| 1.1.01 | Výpravní hala – žlabeť | 1.2 | 3,50 | | |
| 1.1.02a | Výpravní hala – fakticky | 456,54 | 4,74 | 9,44 | |
| 1.1.02b | Výpravní hala – fakticky | 213,24 | 4,74 | 9,44 | |
| 1.1.03 | Komerční prostor | 32,2 | 3,90 | | |
| 1.1.04a | Komerční prostor – předsíň WC | 1,4 | 3,90 | | |
| 1.1.04b | Komerční prostor – kabinka WC | 1,2 | 3,90 | | |
| 1.1.05 | Komerční prostor | 53,5 | 3,90 | | |
| 1.1.06 | Komerční prostor | 12,5 | 3,90 | | |
| 1.1.07a | Komerční prostor – předsíň WC | 1,7 | 3,90 | | |
| 1.1.07b | Komerční prostor – kabinka WC | 1,2 | 3,90 | | |
| 1.1.08 | Komerční prostor | 26,4 | 3,90 | | |
| 1.1.09a | Komerční prostor – předsíň WC | 1,7 | 3,90 | | |
| 1.1.09b | Komerční prostor – kabinka WC | 1,2 | 3,90 | | |
| 1.1.10 | Komerční prostor | 53,5 | 3,90 | | |
| 1.1.11 | Komerční prostor | 17,6 | 3,90 | | |
| 1.1.12a | Komerční prostor – předsíň WC | 1,4 | 3,90 | | |
| 1.1.12b | Komerční prostor – kabinka WC | 1,1 | 3,90 | | |
| 1.1.13 | Komerční prostor – předsíň WC | 3,9 | 3,90 | 2,60 | |
| 1.1.14 | Komerční prostor – kabinka WC | 1,8 | 3,90 | 2,60 | |
| 1.1.15 | Komerční prostor – kabinka WC | 1,8 | 3,90 | 2,60 | |
| 1.1.16 | Komerční prostor – úklidová místn. | 1,4 | 3,90 | 2,60 | |
| 1.1.17 | Rozvodna elektro | 12,8 | 3,90 | | |
| 1.1.18 | Žlabeť – výdejní kol pertlů | 28,5 | 4,74 | | ** |
| 1.1.19 | Schodiště | 19,5 | 3,70 | | |
| 1.1.20 | Sklep pracoviště SDC | 24,4 | 2,35 | 3,00 | 2,60 |
| 1.1.21 | Sklep pracoviště SDC | 14,2 | 3,00 | | 2,50 |
| 1.1.22 | Kancelář SDC | 14,9 | 3,00 | | 2,50 |
| 1.1.23 | Komerční prostor | 45,2 | 4,74 | | |
| 1.1.24a | Komerční prostor – předsíň WC | 1,8 | 4,74 | | |
| 1.1.24b | Komerční prostor – kabinka WC | 1,9 | 4,74 | | |
| 1.1.25 | Komerční prostor | 81,6 | 4,74 | | |
| 1.1.26a | Komerční prostor – předsíň WC | 1,7 | 4,74 | | |
| 1.1.26b | Komerční prostor – kabinka WC | 1,5 | 4,74 | | |
| 1.1.27 | Žlabeť – přístup k peřtům | 24,2 | 4,74 | | ** |
| 1.1.28 | Schodiště | 13,5 | 4,60 | | |
| 1.1.29 | Místnost bankomat | 8,8 | 4,74 | 3,00 | |
| 1.1.30 | Předsíň | 6,2 | 4,87 | 3,00 | |
| 1.1.31 | Chodba | 8,3 | 4,74 | 3,00 | |
| 1.1.32 | Sklepní a trezory | 20,0 | 4,74 | 3,00 | |
| 1.1.33 | Výtahy | 10,5 | 4,74 | 3,00 | |
| 1.1.34 | Sklep s oblekem | 9,8 | 4,74 | 3,00 | |
| 1.1.35 | WC – předsíň | 1,7 | 4,74 | 3,00 | |
| 1.1.36 | WC – kabinka | 1,3 | 4,74 | 3,00 | |
| 1.1.37 | WC – kabinka | 1,5 | 4,74 | 3,00 | |
| 1.1.38 | WC – kabinka | 1,3 | 4,74 | 3,00 | |
| 1.1.39 | Denní místnost | 8,6 | 4,74 | 3,00 | |
| 1.1.40 | Kancelář – přístup k výtahu, půjčovna kol | 14,8 | 4,83 | 3,00 | |
| 1.1.41 | Sklad – půjčovna kol | 20,4 | 4,74 | 3,00 | |
| 1.1.42 | Sklep s oblekem | 9,8 | 4,74 | 3,00 | |
| 1.1.43 | Vahyňal WC – předsíň | 22,2 | 4,83 | 3,00 | |
| 1.1.44 | Vahyňal WC – místnost služby | 4,2 | 4,74 | 2,60 | |
| 1.1.45 | Vahyňal WC – ženy – umývárna | 13,9 | 4,74 | 2,60 | |
| 1.1.47a | Vahyňal WC – ženy – kabina | 1,5 | 4,74 | 2,60 | |
| 1.1.47b | Vahyňal WC – ženy – kabina | 1,2 | 4,74 | 2,60 | |
| 1.1.47j | Vahyňal WC – ženy – kabina | 1,5 | 4,74 | 2,60 | |
| 1.1.47k | Vahyňal WC – ženy – kabina | 1,2 | 4,74 | 2,60 | |
| 1.1.47a | Vahyňal WC – ženy – kabina | 1,4 | 4,74 | 2,60 | |
| 1.1.48 | Vahyňal WC – ženy – invalidní | 4,5 | 4,74 | 2,60 | |
| 1.1.49 | Vahyňal WC – jacbové místnost | 4,7 | 4,74 | 2,60 | |
| 1.1.50 | Vahyňal WC – muži – umývárna | 13,9 | 4,74 | 2,60 | |
| 1.1.52 | Vahyňal WC – muži – invalidní | 4,5 | 4,74 | 2,60 | |
| 1.1.53a | Vahyňal WC – muži – kabina | 1,5 | 4,74 | 2,60 | |
| 1.1.53b | Vahyňal WC – muži – kabina | 1,6 | 4,74 | 2,60 | |
| 1.1.54 | Vahyňal WC – předsíň, pří. | 6,3 | 4,74 | 2,60 | |
| 1.1.55 | Zádržná MHD Beroun | 1,3 | 3,05 | 4,45 | ** |
| 1.1.56 | Schodiště – přístup k peřtům | 23,5 | 3,05 | 4,45 | ** |
| 1.1.57 | Schodiště | 9,8 | 3,33 | 4,20 | |
| 1.1.58 | Komerční prostor | 44,2 | 3,33 | 4,20 | |
| 1.1.59a | Komerční prostor – předsíň WC | 1,3 | 3,33 | 4,20 | |
| 1.1.59b | Komerční prostor – kabinka WC | 1,4 | 3,33 | 4,20 | |
| 1.1.60 | Komerční prostor | 15,3 | 3,33 | 4,20 | |
| 1.1.61 | Komerční prostor | 72,8 | 3,33 | 4,20 | |
| 1.1.62a | Komerční prostor – předsíň WC | 1,7 | 3,33 | 4,20 | |
| 1.1.62b | Komerční prostor – kabinka WC | 1,4 | 3,33 | 4,20 | |
| 1.1.63 | Komerční prostor | 16,4 | 3,33 | 4,20 | |
| 1.1.64 | Komerční prostor | 27,0 | 3,33 | 4,20 | |
| 1.1.65a | Komerční prostor – předsíň WC | 1,6 | 3,33 | 4,20 | |
| 1.1.65b | Komerční prostor – kabinka WC | 1,3 | 3,33 | 4,20 | |
| 1.1.66 | Chodba | 9,8 | 3,33 | 4,20 | |
| 1.1.67 | Komerční prostor | 10,6 | 3,33 | 4,20 | |
| 1.1.68 | Schodiště | 15,5 | 3,33 | 4,20 | |
| 1.1.69 | Komerční prostor | 15,5 | 3,33 | 4,20 | |
| 1.1.70 | Žlabeť | 18,6 | 4,74 | 3,00 | |
| 1.1.71 | Sociální kol | 83,5 | 3,90 | | |
| 1.1.72 | Zádržná MHD Beroun | 48,9 | 3,90 | | |
| 1.1.73 | Žlabeť hlídků ochrobní MHD Beroun | 15,6 | 3,90 | | |
| 1.1.74 | Komerční prostor | 29,8 | 3,90 | | |
| 1.1.75a | Komerční prostor – předsíň WC | 1,9 | 3,90 | | |
| 1.1.75b | Komerční prostor – kabinka WC | 1,2 | 3,90 | | |
| 1.1.76 | Sociální zvonolek – peřtky | 15,9 | 3,00 | | |

Celková plocha [m²]: 1913,3

Tabulka místností - Administrativní budova

| Číslo | Jméno | Plocha [m²] | Výška [m] | Sv.výška [m] | Poznámka |
|---|---|---|---|---|---|

LEGENDA:

- POTRUBÍ CHLADU – PŘÍVOD
- POTRUBÍ CHLADU – ZPĚTNÉ
- D0 – OZNAČENÍ STOUPAČKY
- PB – PEVNÝ BOD

| | | | |
|---|---|---|---|
| | | | |
| | | | |
| | | | |
| | | | |
| ZMĚNA | | DATUM | PODPIS |

Objednavatel:

**Správa železniční dopravní cesty, státní organizace**
Praha 1 - Nové Město, Dlážděná 1003/7, PSČ 110 00
**Oblastní ředitelství Praha**
**Praha 7, Partyzánská 24, PSČ 170 00**

S-JTSK

±0,000 = 322,06 m n.m.

Bpv

PROJEKTOVÁ, INŽENÝRSKÁ A KONZULTAČNÍ ORGANIZACE
IČ 25610588
DIČ CZ25610588
VPU SEDS PRAHA a.s., PODBABSKÁ 1014/30, 160 00 Praha 6
www.vpusedspraha.cz

| PROJEKTANT | VYPRACOVAL | KONTROLA | HLAVNÍ PROJEKTANT |
|---|---|---|---|
| Ing. Radka Schneiderová | Ing. Radka Schneiderová | Ing. Dušan Zoubek | Ing. Jiří Prokopec |

ATELIÉR POZEMNÍCH STAVEB

REKONSTRUKCE VÝPRAVNÍ BUDOVY V ŽST BEROUN
Nádraží 129, 266 01 Beroun
SO 110 Rekonstrukce objektu
DPS Výkresová část - technologie chlazení

| | |
|---|---|
| STUPEŇ DOKUMENTACE | DSP+DPS |
| DATUM | 11/2018 |
| FORMÁT | A1 |

Název výkresu: Půdorys 1.PP – 1.06st

| ČÍSLO | ZMĚNA |
|---|---|
| 05 | E |

Upozornění: Je třeba počítat se skrytými překážkami nacházejícími se v místě stavby. V rámci této akce VPU SEDS PRAHA a.s. nebyl provedl žádný průzkum možných skrytých překážek.