


ZAST. CERHENICE, ROZHLASOVÉ ZAŘÍZENÍ


UMÍSTĚNÍ A VNITŘNÍ INSTALACE RZ V OBJEKTU ZASTÁVKY

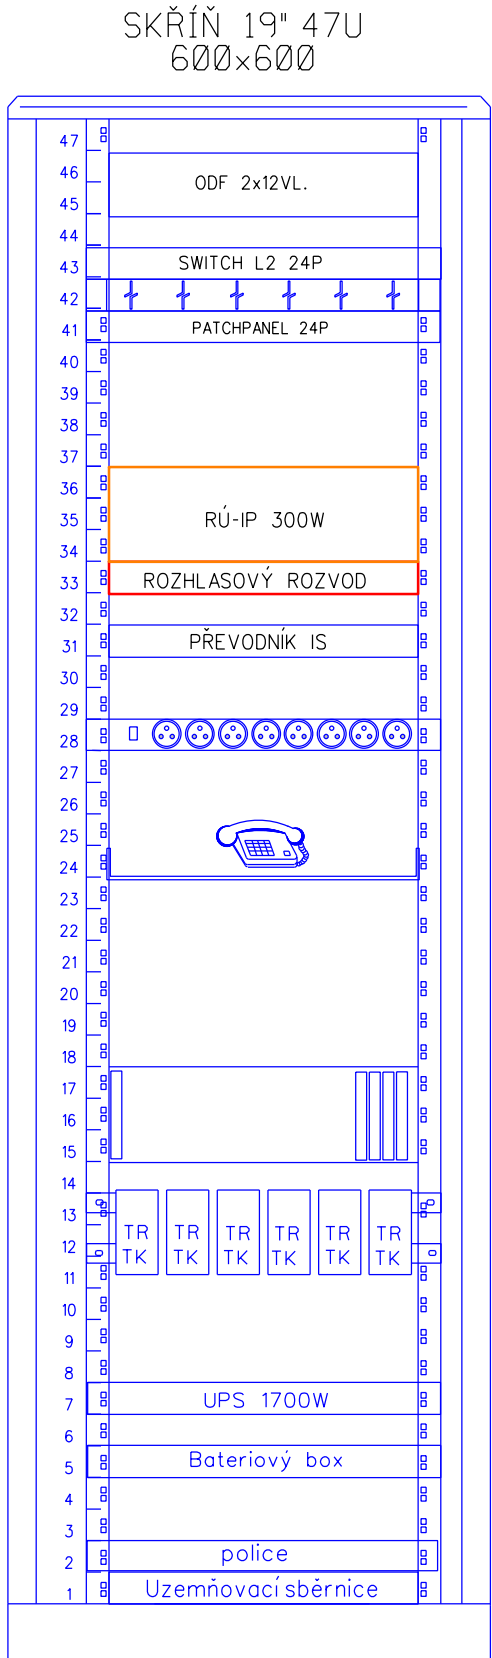

NOSNÍK LSA PLUS 15+1
1x KRONE LSA PLUS ZEMNÍČÍ
4x KRONE LSA PLUS (TK)

VYSVĚTLIVKY:

- ČERVENĚ - ZAŘÍZENÍ VYBUDOVANÁ V RÁMCI TOHOTO PS
- ORANŽOVĚ - ZAŘÍZENÍ PŘEMÍSTOVANÁ V RÁMCI TOHOTO PS
- MODŘE - ZAŘÍZENÍ VYBUDOVANÁ V RÁMCI JINÝCH PS NEBO SO
- ZELENĚ - ZAŘÍZENÍ VYBUDOVANÁ V RÁMCI JINÝCH STAVEB
- ŠEDĚ - ZAŘÍZENÍ STÁVAJÍCÍ

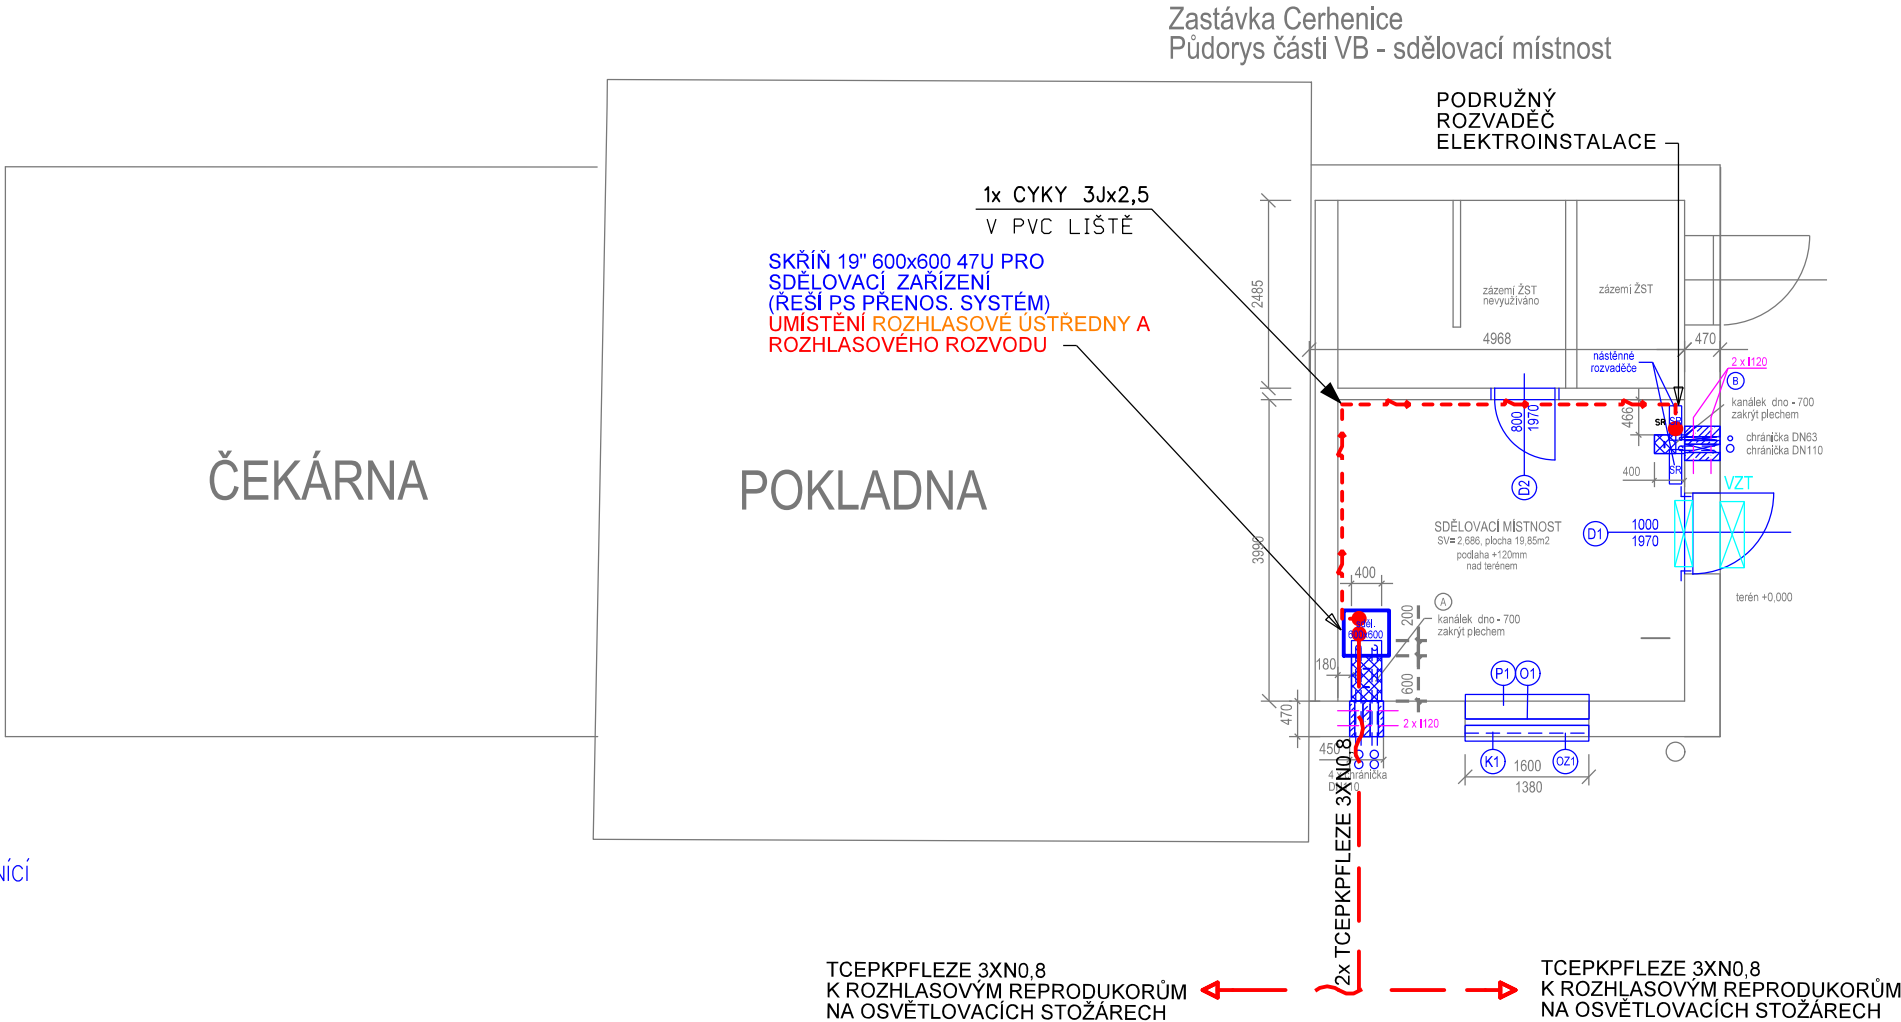

⇐ KOLÍN — KOLEJIŠTĚ — PRAHA ⇒

Číslo změny:	Obsah změny:	Datum změny:
01	-	-
02	-	-
03	-	-

Investor:	Správa železniční dopravní cesty, státní organizace Dlážděná 1003/7, 110 00 Praha 1
	Stavební správa západ Sokolovská 278/1955, 190 00 Praha 9

Společnost "SP+SEU_VelPo_DSP"	SUDOP PRAHA a.s. Olšanská 1a 130 80 Praha 3 tel.: +420 267 094 111 e-mail: praha@sudop.cz	SUDOP EU a.s. Olšanská 1a 130 80 Praha 3 tel.: +420 267 094 111 e-mail: praha@sudop.cz
		

Generální projektant:	SUDOP PRAHA a.s. Olšanská 1a 130 80 Praha 3 tel.: +420 267 094 111 e-mail: praha@sudop.cz	Hlavní inženýr projektu: ING. MILOŠ KRAMEŠ
		Garant profese: ING. PETR POUPA

Středisko: ELEKTROTECHNIKY, TRAKCE, SDĚLOVACÍ A ZABEZPEČOVACÍ TECHNIKY			
Vedoucí střediska:	Odpovědný projektant SO, IO, PS:	Vypracoval:	Kontroloval:
ING. MARTIN RAIBR	JAN VLK	JAN VLK	ING. PETR POUPA

Název akce:	Číslo smlouvy:
VELIM - POŘÍČANY, BC	18 162 201
Část: ROZHLASOVÉ ZAŘÍZENÍ	Projektový stupeň: DSP
PS 12-02-21 ZAST. CERHENICE, ROZHLASOVÉ ZAŘÍZENÍ	Datum: 05/2019
Název přílohy: UMÍSTĚNÍ A VNITŘNÍ INSTALACE RZ V OBJEKTU ZASTÁVKY	Číslo části: D.1.2.2.2
	Měřítko: 1:100
	Počet formátů: 3xA4
	Číslo přílohy: 5