





STÁVAJÍCÍ STAV / CURRENT STATE

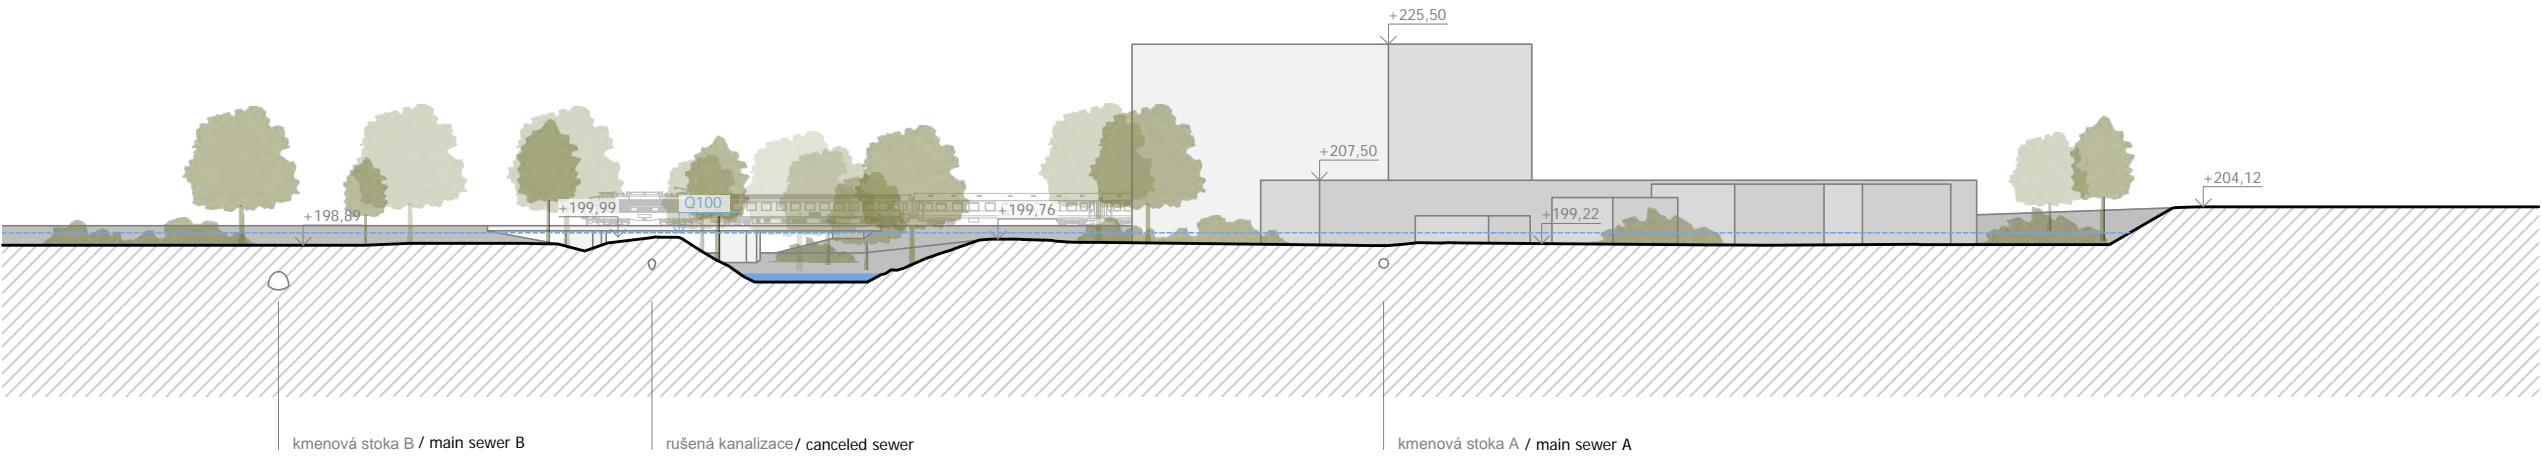

NAVRHOVANÝ STAV – STUDIE PB PPO (2015) / DESIGNED STATE - STUDY OF FLOOD PROTECTION MEASURES (2015)

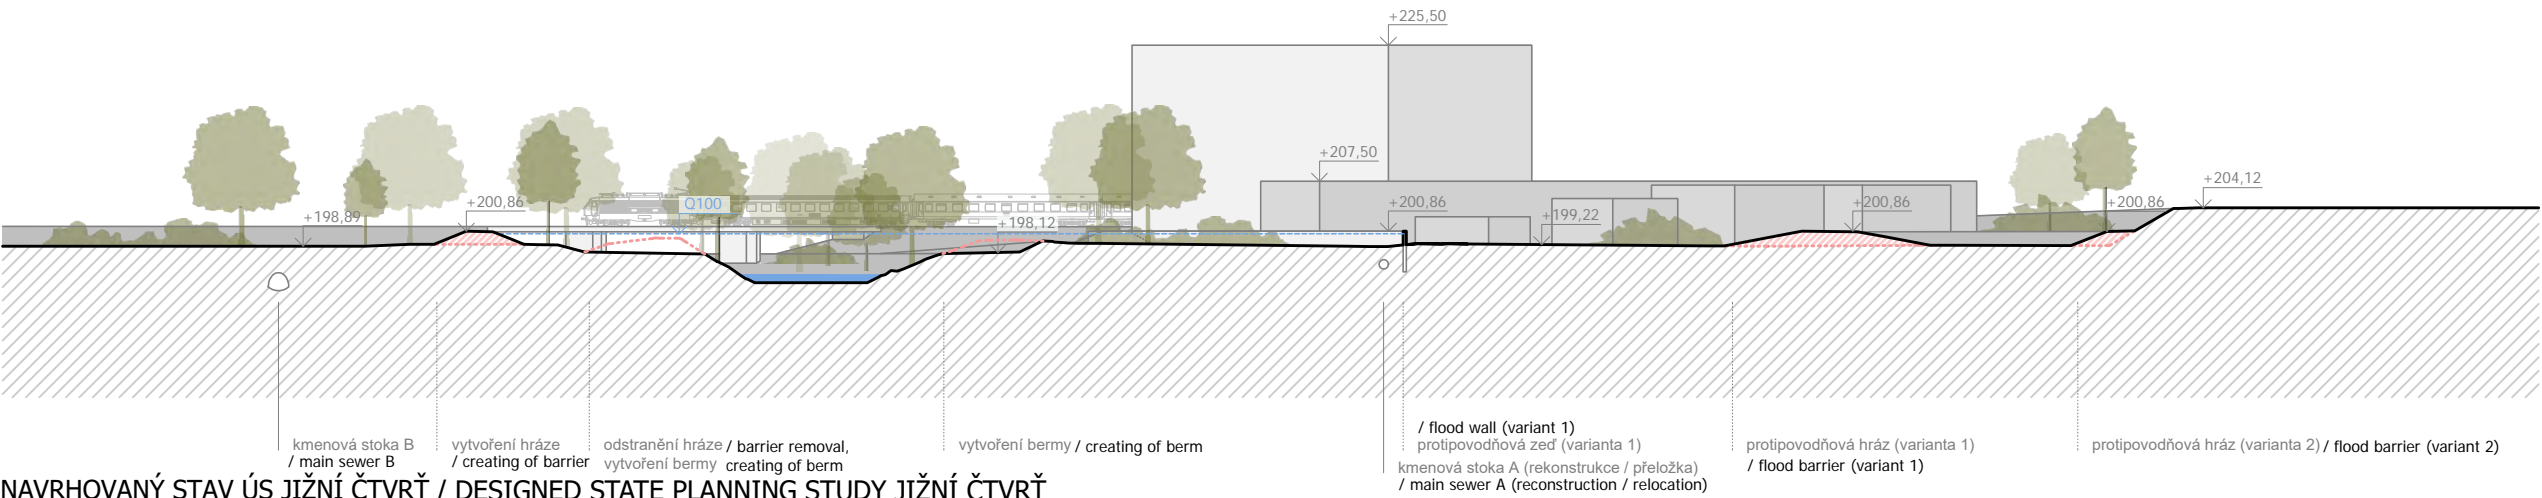

NAVRHOVANÝ STAV ÚS JIŽNÍ ČTVRŤ / DESIGNED STATE PLANNING STUDY JIŽNÍ ČTVRŤ

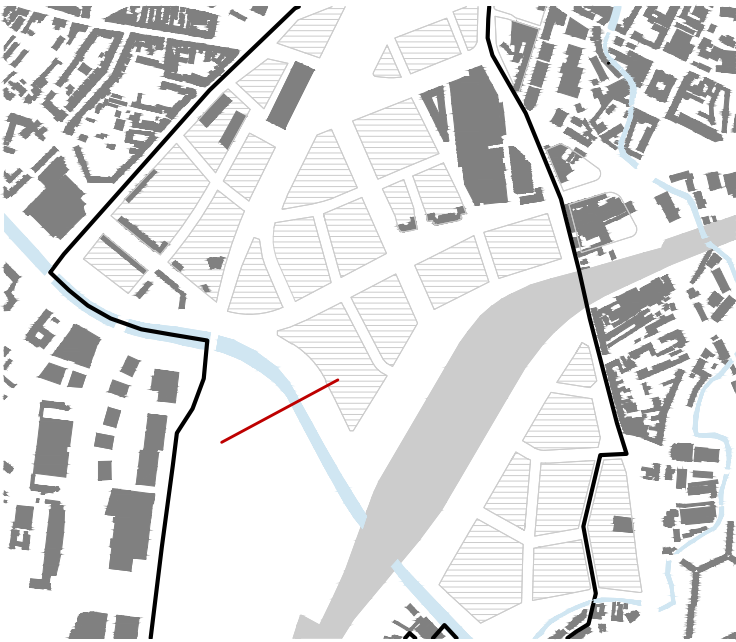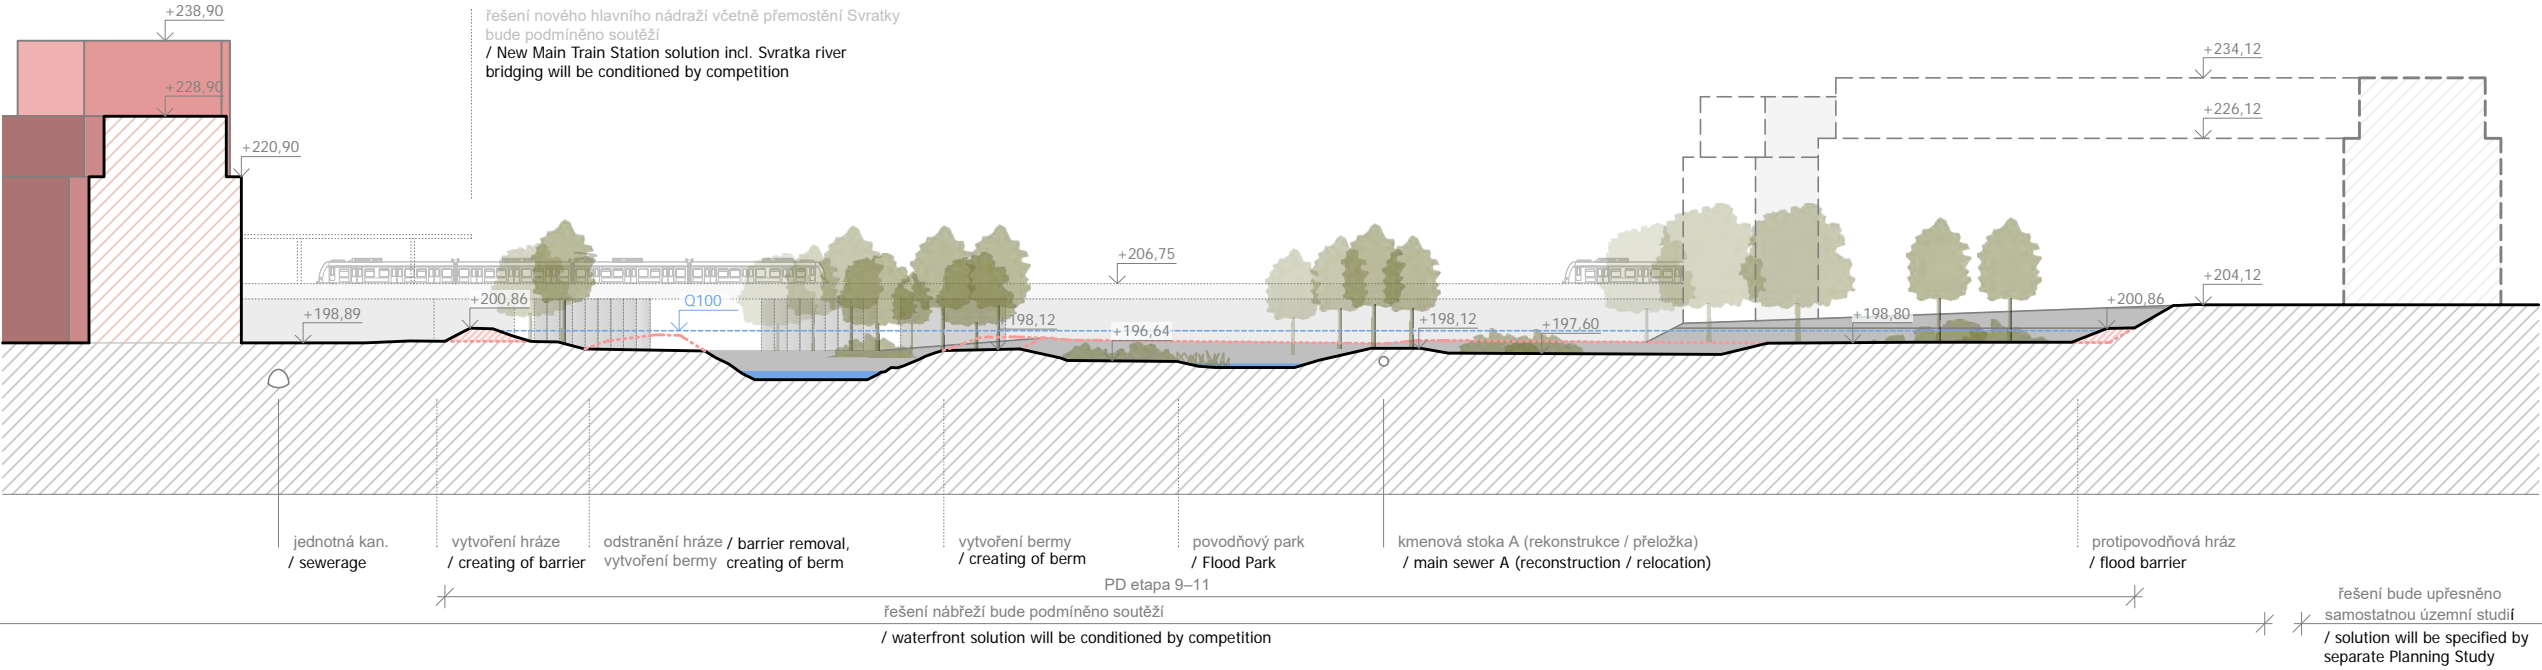

ŘEZY NÁBŘEŽÍM / WATERFRONT SECTIONS P.4