






ŘEZ A / SECTION A

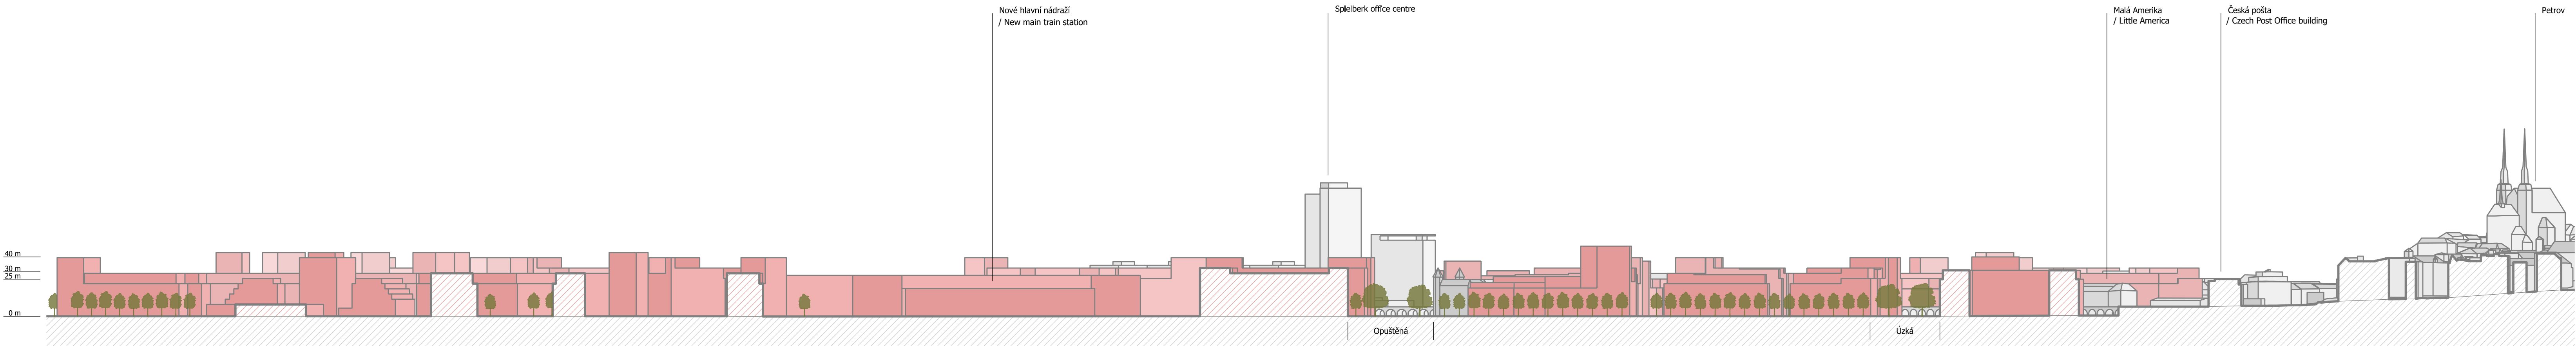

ŘEZ B / SECTION B

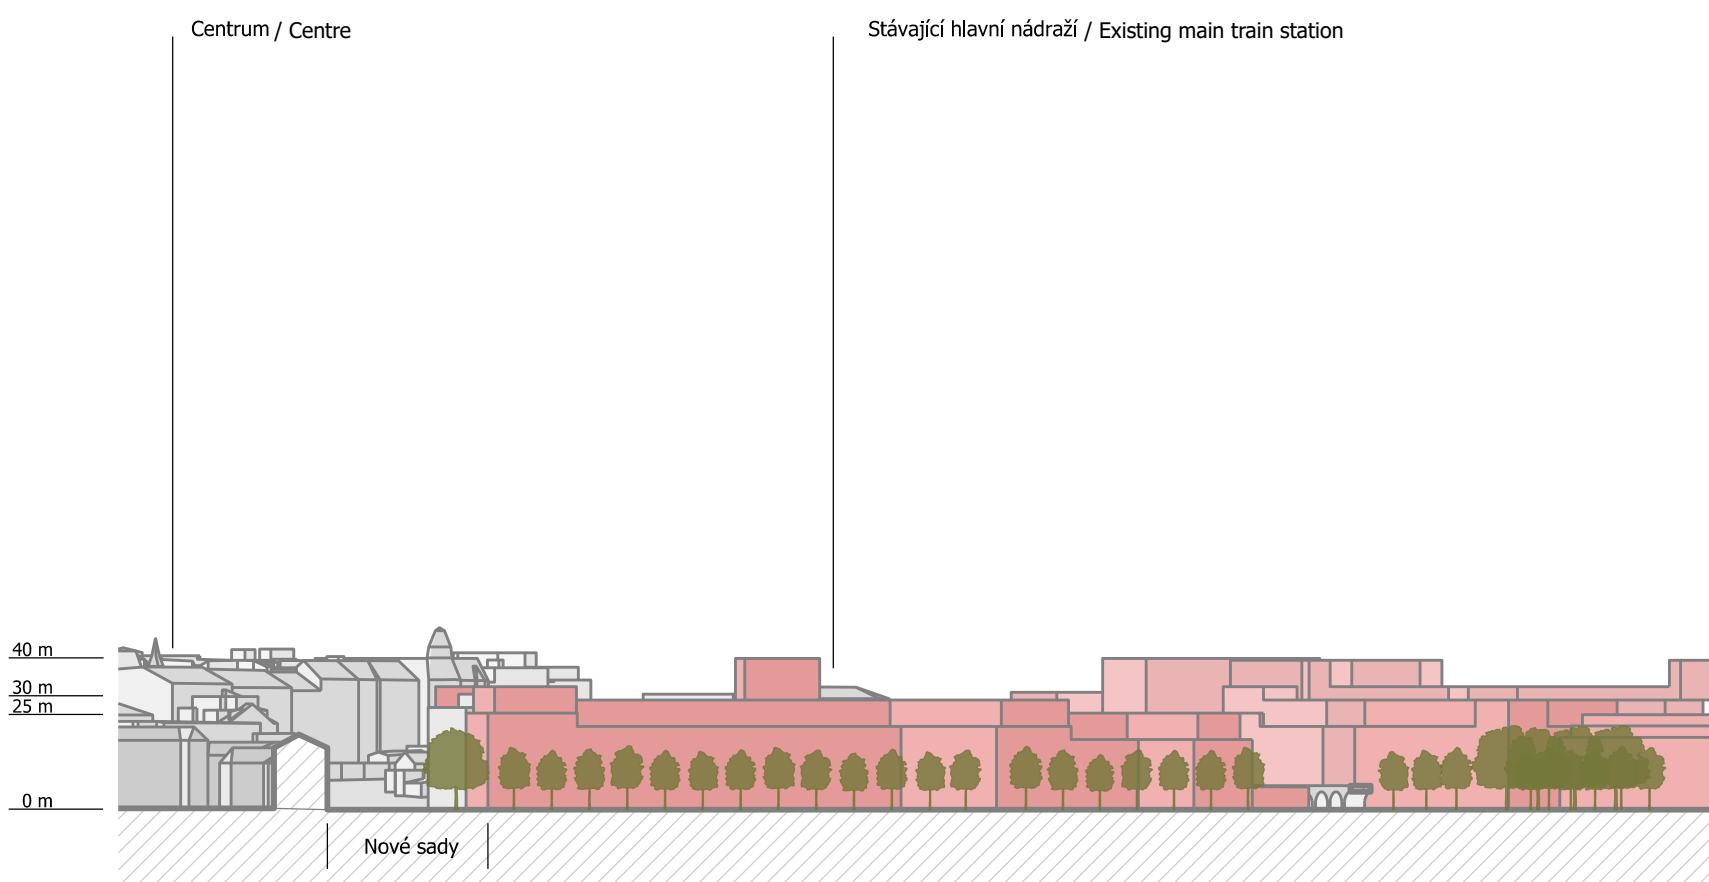

ŘEZ C / SECTION C

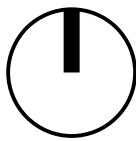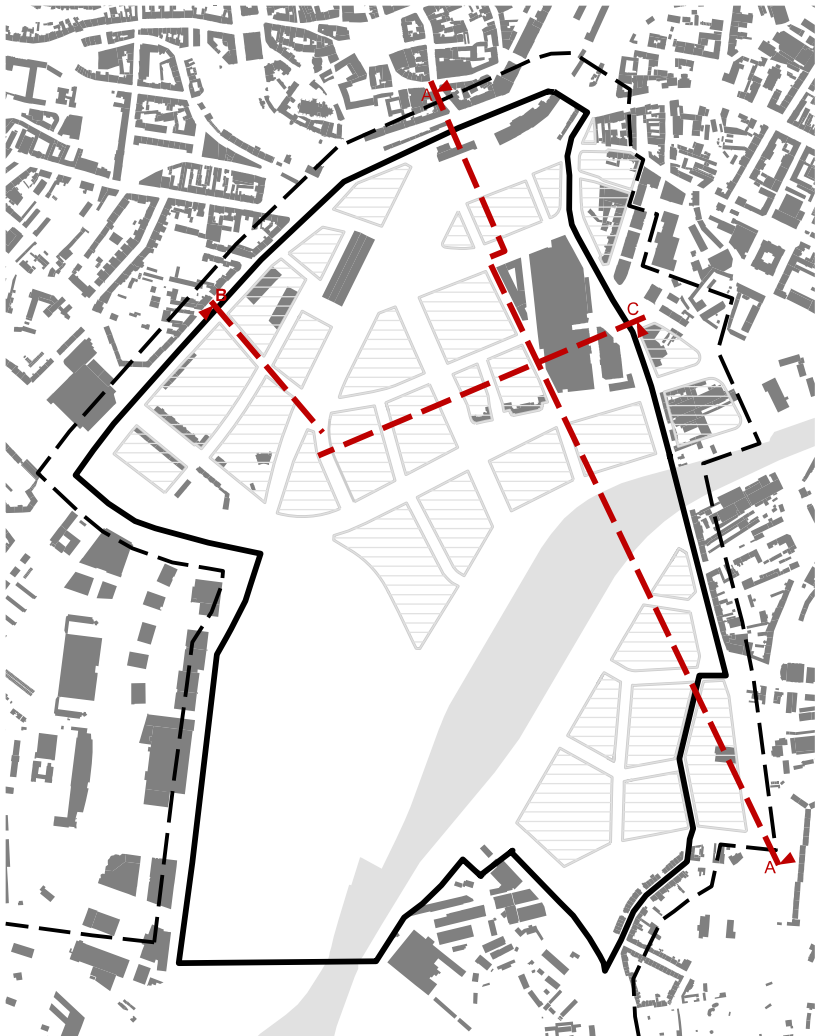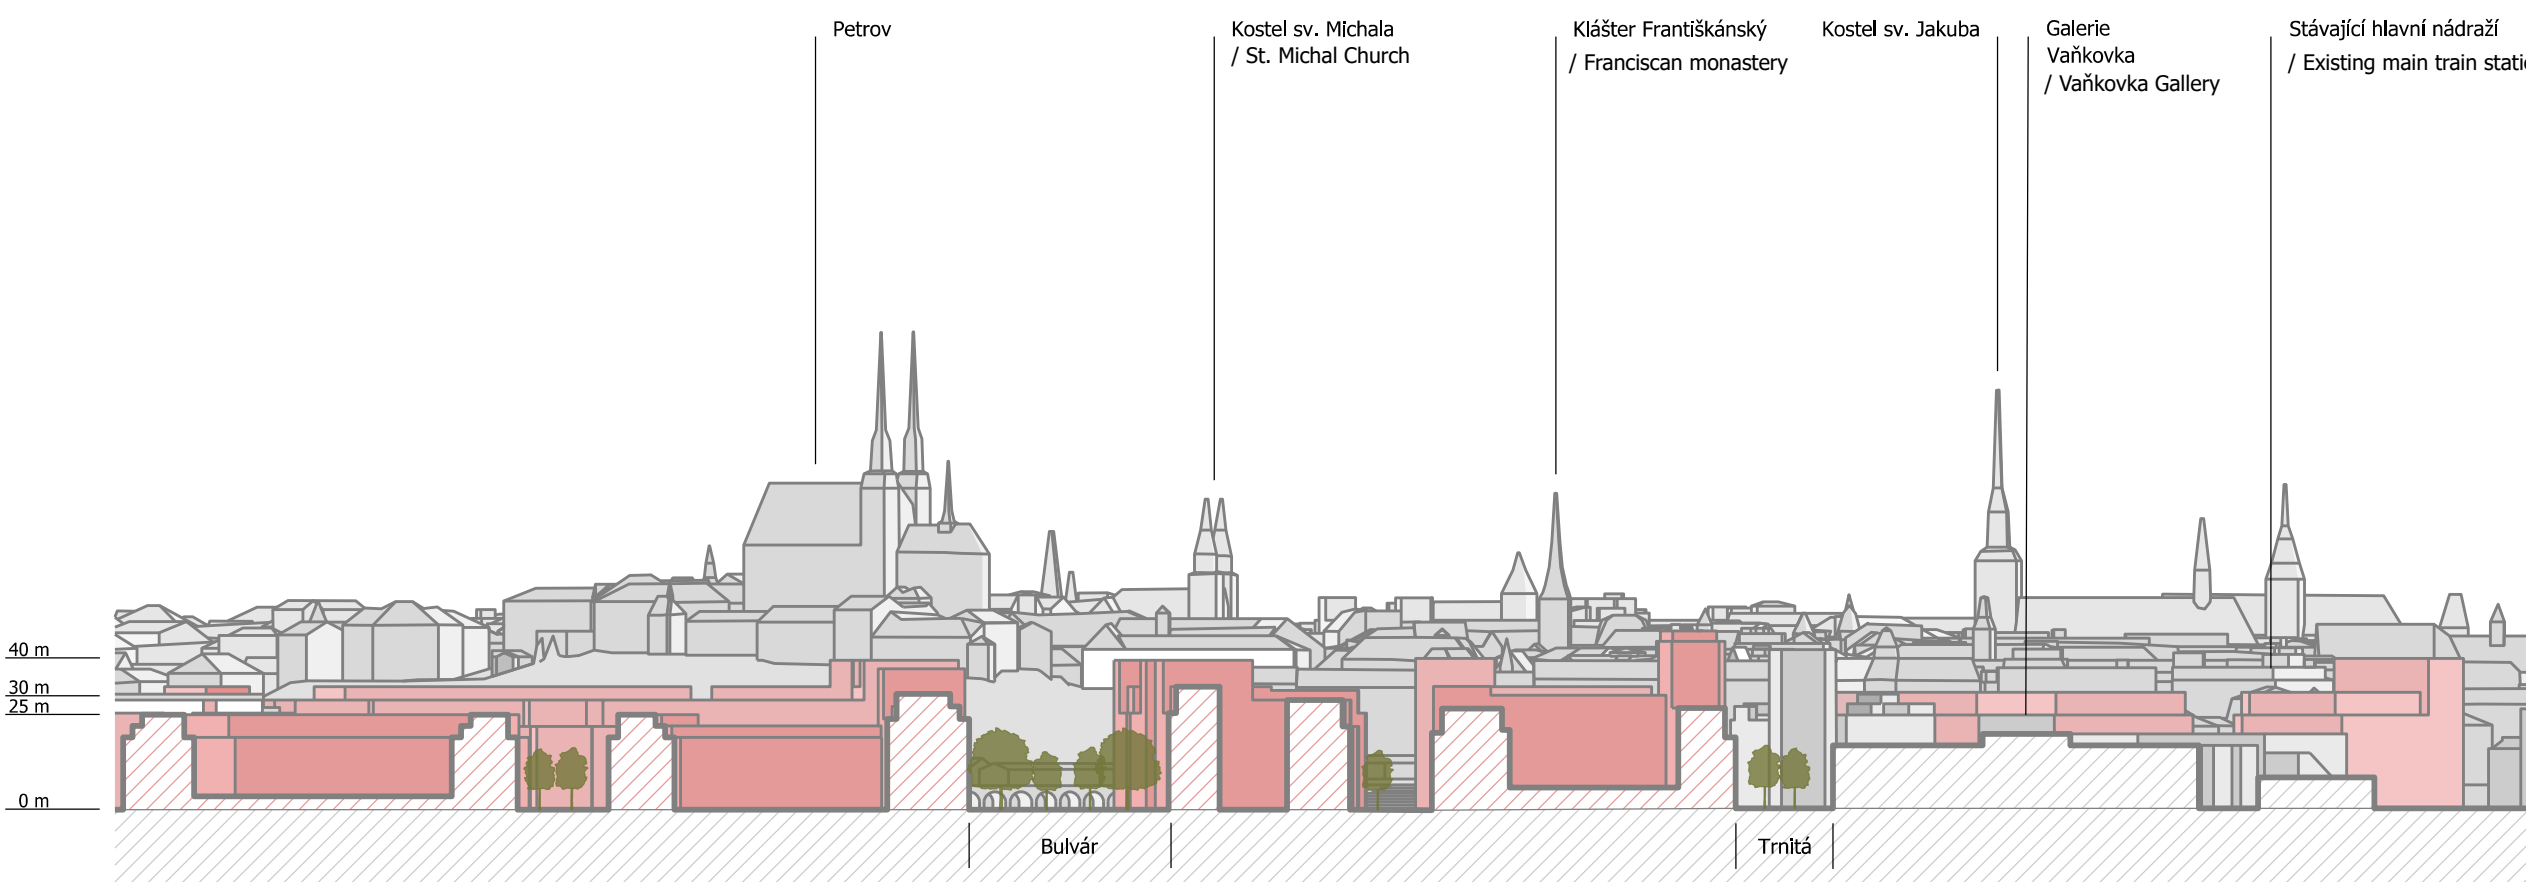

B | R | N | O

NÁZEV AKCE: ÚZEMNÍ STUDIE JIŽNÍ ČTVRŤ		
OBJEDNATEL:	Statutární město Brno Dominikánské náměstí 1, 601 67 Brno	Číslo smlouvy o dílo: 4118174091
POŘIZOVATEL:	Odbor územního plánování a rozvoje Magistrát města Brna Kounicova 67, 601 67 Brno	AUTORIZAČNÍ RAZÍTKA:
ZPRACOVATEL:	Kancelář architekta města Brna, p.o. Zelný trh 331/13, 602 00 Brno	
URBANISTICKÉ ŘEŠENÍ:	doc. Ing. arch. Michal Sedláček	
Zodpovědný projektant:	Ing. arch. Bohumila Hybská	
Zpracovatelský tým:	Ing. arch. Lenka Havlíčková, Ing. arch. Lucie Nippertová	
	Ing. arch. Marieta Malíková, Ing. arch. Monika Nedbalová	DATUM: 3 / 2020
	Ing. arch. Veronika Kubalčová, Ing. Helena Hradilová	
Spolupráce:	Bc. Barbora Hrončeková, Bc. Lenka Svobodová	
	Bc. Lucie Svobodová, Georgi Dimitrov, Bc. Jakub Brahmí	
DOPRAVNÍ ŘEŠENÍ:		
Zodpovědný projektant:	Ing. Martin Všečeka, Ph.D.	MĚŘÍTKO: 1 : 2 000
Zpracovatelský tým:	Ing. Martin Novák, Bc. Pavel Stupka	
KRAJINA, ÚSES:		ČÍSLO PARÉ:
Zodpovědný projektant:	Ing. Ondřej Nečaský	
TECHNICKÁ INFRASTRUKTURA:		Č. VÝKRESU: B.11
Zodpovědný projektant:	Ing. Radim Vitek	
NÁZEV VÝKRESU: ŘEZY ÚZEMÍM / AREA SECTIONS		