KOORDINAČNÍ SITUACE STAVBY ČÁST - 4 M 1:1000

COORDINATION SITE PLAN OF CONSTRUCTION PART 4

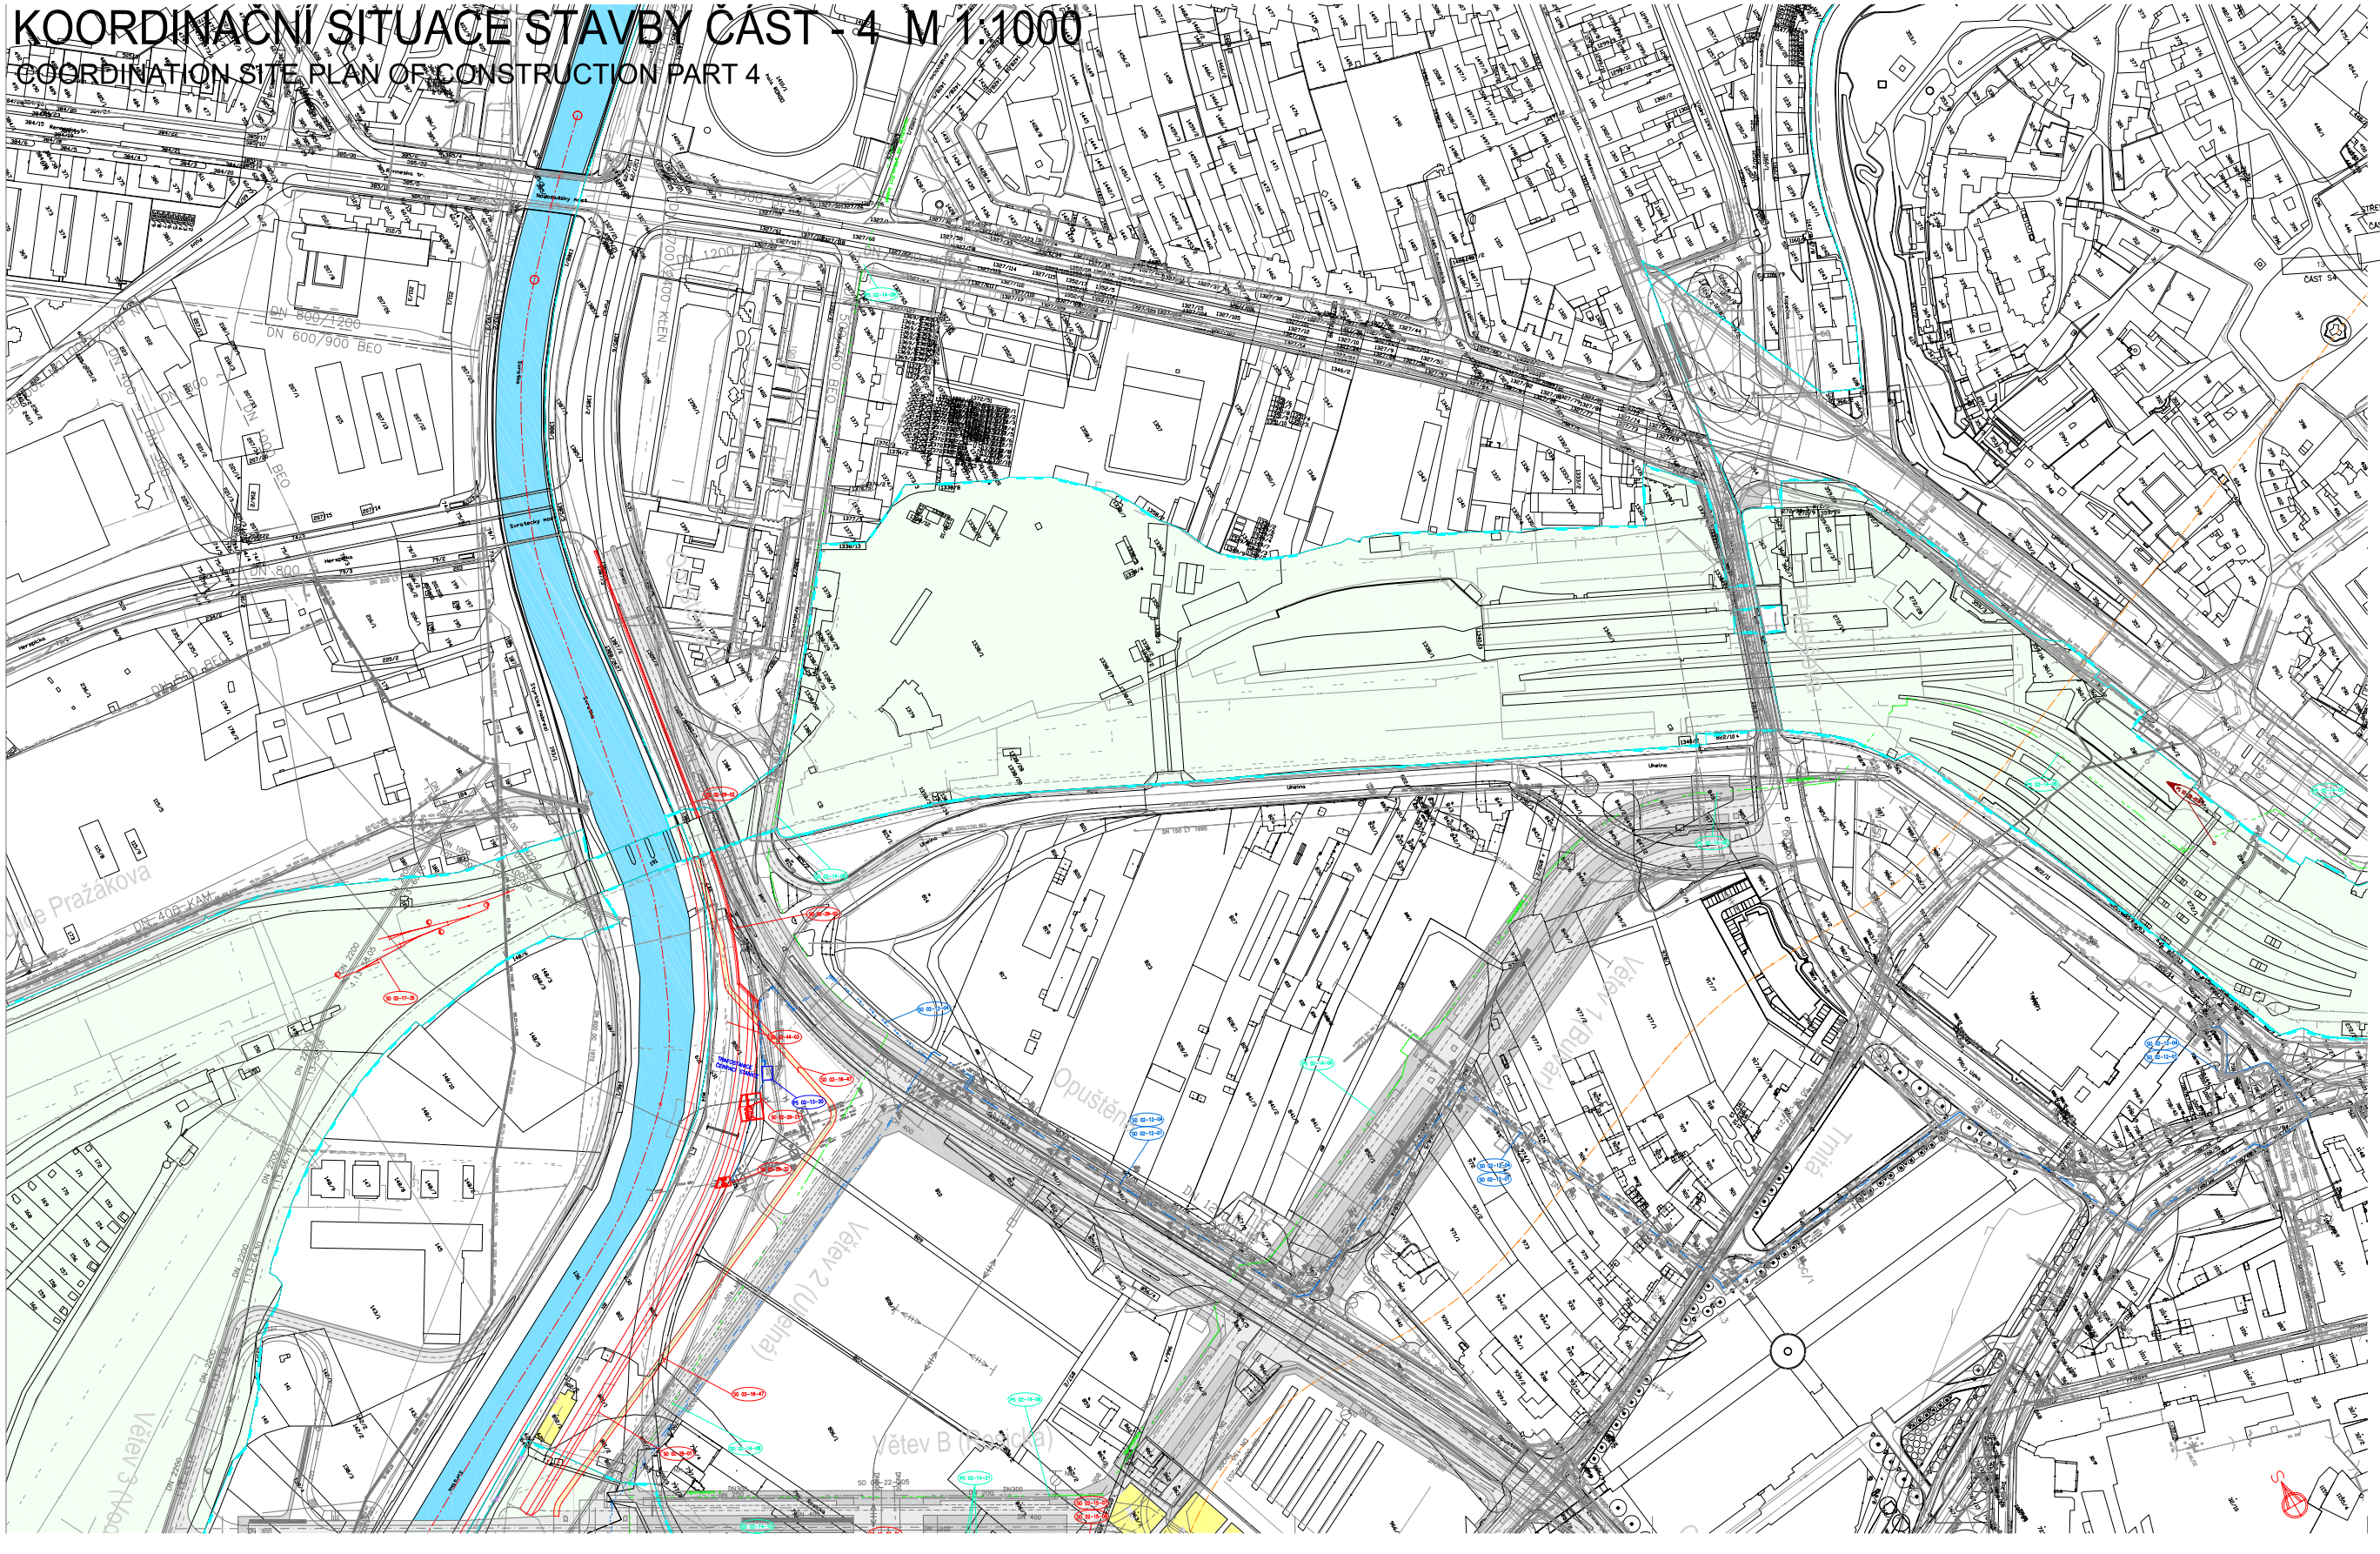

INDIVIDUAL PARTS OF COORDINATION SITE PLAN:

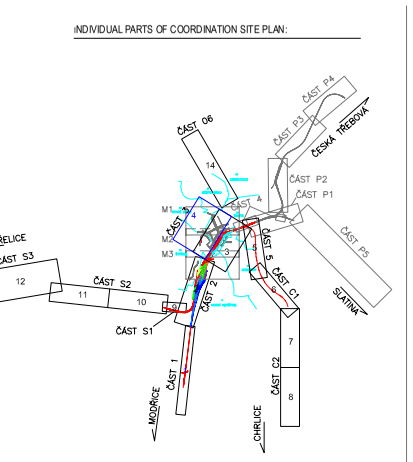

LEGEND OF COLOUR DISTINGUISHING OF OBJECTS:

- NEW OBJECTS, NEW RAILS
- ROADS
- PAVED AREAS, SIDEWALKS, CYCLEWAYS
- DEMOLITION
- RAILWAY PROTECTIVE ZONE
- CADASTRAL MAP
- PAVED AREAS, SIDEWALKS, GREENERY AREAS OF ADJOINING BUILDINGS
- OBJECTS OF ADJOINING BUILDINGS
- DESIGNED TRACK OF BIG CITY CIRCUIT - aboveground variant - NOT A PART OF
- NORTH-SOUTHERN RAILWAY DIAMETER - NOT A PART OF BRNO RAILWAY
- CADASTER BORDERS
- CO BORDERS

LEGEND OF NEW INFRASTRUCTURE:

- WATERWORKS
- GASLINE MEDIUM PRESSURE
- INTEGRATED SEWER
- SANITARY SEWER
- STORM SEWER
- LOW VOLTAGE CABLES
- HIGH VOLTAGE CABLES
- COMMUNICATION CABLES

LEGEND OF EXISTING INFRASTRUCTURE:

- COMMUNICATION CABLES
- HIGH VOLTAGE CABLES WITHOUT DISTINGUISHING
- LOW VOLTAGE CABLES
- HIGH VOLTAGE CABLES
- WATERWORKS
- SEWER
- GASLINE LOW PRESSURE
- GASLINE MEDIUM PRESSURE
- GASLINE HIGH PRESSURE
- HOT WATER LINE
- STEAM LINE

LEGEND OF PS (BUILDINGS) AND SO (BUILDING FACILITY) OF THIS PART OF

PS 03-2041-3 Brno NLK, změnové úpravy SZZ pro stavební pobyty
SO 03-04-47 Cukrárkovský potok Svratky
PS 03-14-05 Brno hl.n. - Kounicovo DOK
PS 03-14-08 Brno ostatní h. - Kounicovo DOK
PS 03-14-08 Brno ostatní h. - přeložení DK OC Brno-střed/Zábrdovice a Brno-střed/Jih
PS 03-13-01 Ostatní řešitelé - TSI+ - čerpací stanice trakčních komor I.
SO 03-21-01 Úprava levého břehu Svratky km 45,030-45,500
SO 03-21-02 Úprava pravého břehu Svratky km 45,500-45,845
SO 03-21-01 Trakční trasy komor I.
SO 03-21-02 Trakční trasy komor I.2
SO 03-12-01 Napájecí kabelů 6-CYR VN 22kV TS provozní budova + VN Ulrichů
SO 03-12-04 Napájecí kabelů VN 22kV pro TS1 čerpací stanice trakčních komor
SO 03-44-03 Zadržení deš. vod/srážk. dl(m2) - vegetační úpravy
SO 03-17-05 Oddělovák nádvoří "A", "B" a "F" - hlučné úpravy

RAZÍTKO:	RAZÍTKO:
JMÉNO: DATUM: PODPIS:	JMÉNO: DATUM: PODPIS:
AUTORIZOVANÝ INŽENÝR V OBORU POZEMNÍ STAVBY	AUTORIZOVANÝ INŽENÝR V OBORU DOPRAVNÍ STAVBY
RAZÍTKO:	RAZÍTKO:
JMÉNO: DATUM: PODPIS:	JMÉNO: DATUM: PODPIS:
AUTORIZOVANÝ INŽENÝR V OBORU VODOHOSPODÁŘSKÉ STAVBY	AUTORIZOVANÝ INŽENÝR V OBORU MOSTY A INŽENÝRSKÉ KONSTRUKCE

ČÁST Č.:4 AKTUALIZACE, stav k datu 31.3.2006 POČET ČÁSTÍ: 14

SUDOP BRNO spol. s r. o. Kounicova 26, 611 36 Brno

OBJEDNATEL:	SPRÁVA ŽELEZNIČNÍ DOPRAVNÍ CESTY s.o. STAVEBNÍ SPRÁVA OLOMOUC, NEMILOVA 1, 772 58		tel./fax: 541 211 310 E-mail: sobe@sudop-brno.cz
PROFESNÍ SKUPINA:	13 MOSTY	VEDOUCÍ PROF. SKUPINY ING. KAREL PUKL	ŘEDITEL ING. FRANTIŠEK MRÁZ
ODPOVĚDNÝ PROJ. ZAKÁZKY Ing. Miroslav ZAJÍČEK	ODPOVĚDNÝ PROJ. PS, SO ING. KAREL PUKL	HAVÁRIJ. VYPRACOVAL ING. KATEŘINA HRNČÍŘOVÁ	KONTROLOVAL ING. KAREL PUKL
KRAJ JIHOMORAVSKÝ	OBEC BRNO		ČÍSLO: SSS ZUR
ŽELEZNIČNÍ UZEL BRNO 1. ČÁST OSOBNÍHO NÁDRAŽÍ			ZAK. ČÍSLO ZAKÁZ. ČÍSLO 1409-01-1205 2005230063
			MĚŘÍTKO: 1:1000 VYDÁNÍ ZMĚ
			DATUM: 10/2005
KOORDINACNÍ SITUACE STAVBY ČÁST - 4 M 1:1000			ČÍSLO VÝKRESU PŘÍLOHA B.D 4
COORDINATION SITE PLAN OF FLOOD CONTROL			