



CROSS SECTION D3 river km 36,173

1:200

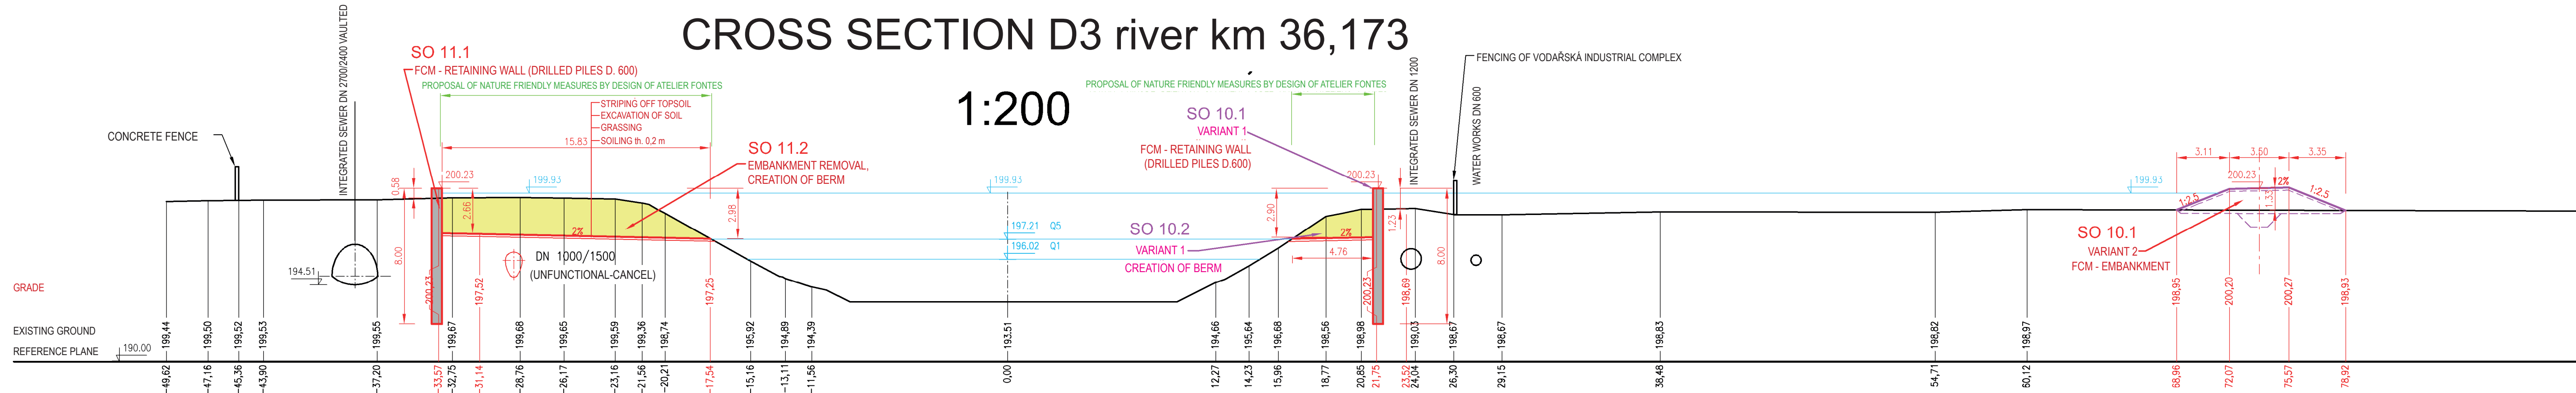




CROSS SECTION D4 river km 36,798

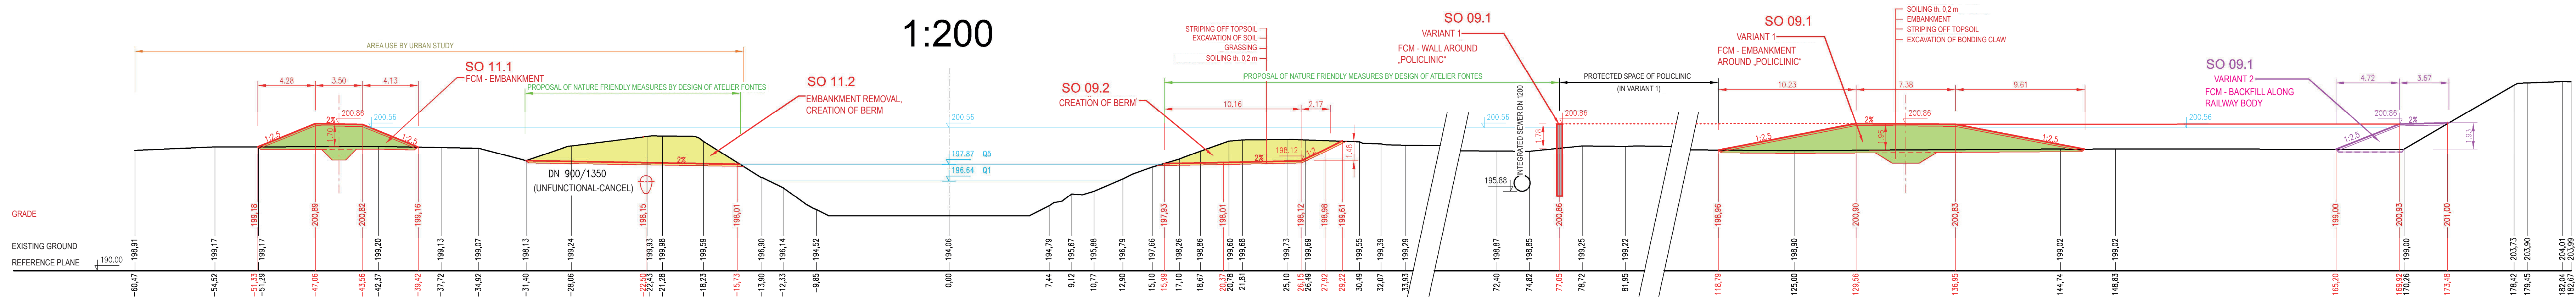1:200



VÝŠKOVÝ SYSTÉM Bpv

OBJEDNATEL: POVODÍ MORAVY, s.p. DŘEVAŘSKÁ 11 601 75 BRNO		RAZÍTKO		 Č. ZAKÁZKY	
ZHOTOVITEL: AQUATIS a.s. Botanická 834/56, 602 00 Brno HLAVNÍ INŽENÝR PROJEKTU: ING. TOMÁŠ ROTH		RAZÍTKO		 AQUATIS a.s. Botanická 834/56 602 00 Brno Tel: +420 541 554 11 Fax: +420 541 211 20 Č. ZAKÁZKY 3A14286.32.T01	
VEDOUČÍ PROJEKTANT ING. OLDŘICH NEUMAYER, CSc.		ZODPOVĚDNÝ PROJEKTANT STANISLAV ŽATECKÝ		 AQUATIS a.s. Botanická 834/56 602 00 Brno Tel: +420 541 554 111 Fax: +420 541 211 205	
VYPRACOVAL STANISLAV ŽATECKÝ		KONTROLOVAL ING. TOMÁŠ ROTH			
NÁZEV OBJEKTU PŘÍRODĚ BLÍZKÁ POP A REVITALIZACE ÚDOLNÍ NIVY HLAVNÍCH BRNĚNSKÝCH TOKŮ 3.část					
NÁZEV PŘÍLOHY SVRATKA KOMÁROV - TRNITÁ CHARAKTERISTIC CROSS SECTIONS D3, D4		DÁTUM FORMÁT MĚŘITKO OČEL ČÍS. ZAKÁZKY ARCHIVNÍ ČÍS.		DÁTUM FORMÁT MĚŘITKO OČEL ČÍS. ZAKÁZKY ARCHIVNÍ ČÍS.	
		ČÍS. SOUPRAVY		ČÍS. PŘÍLOHY D.1.5.7.	