


## SZZ r. 1973

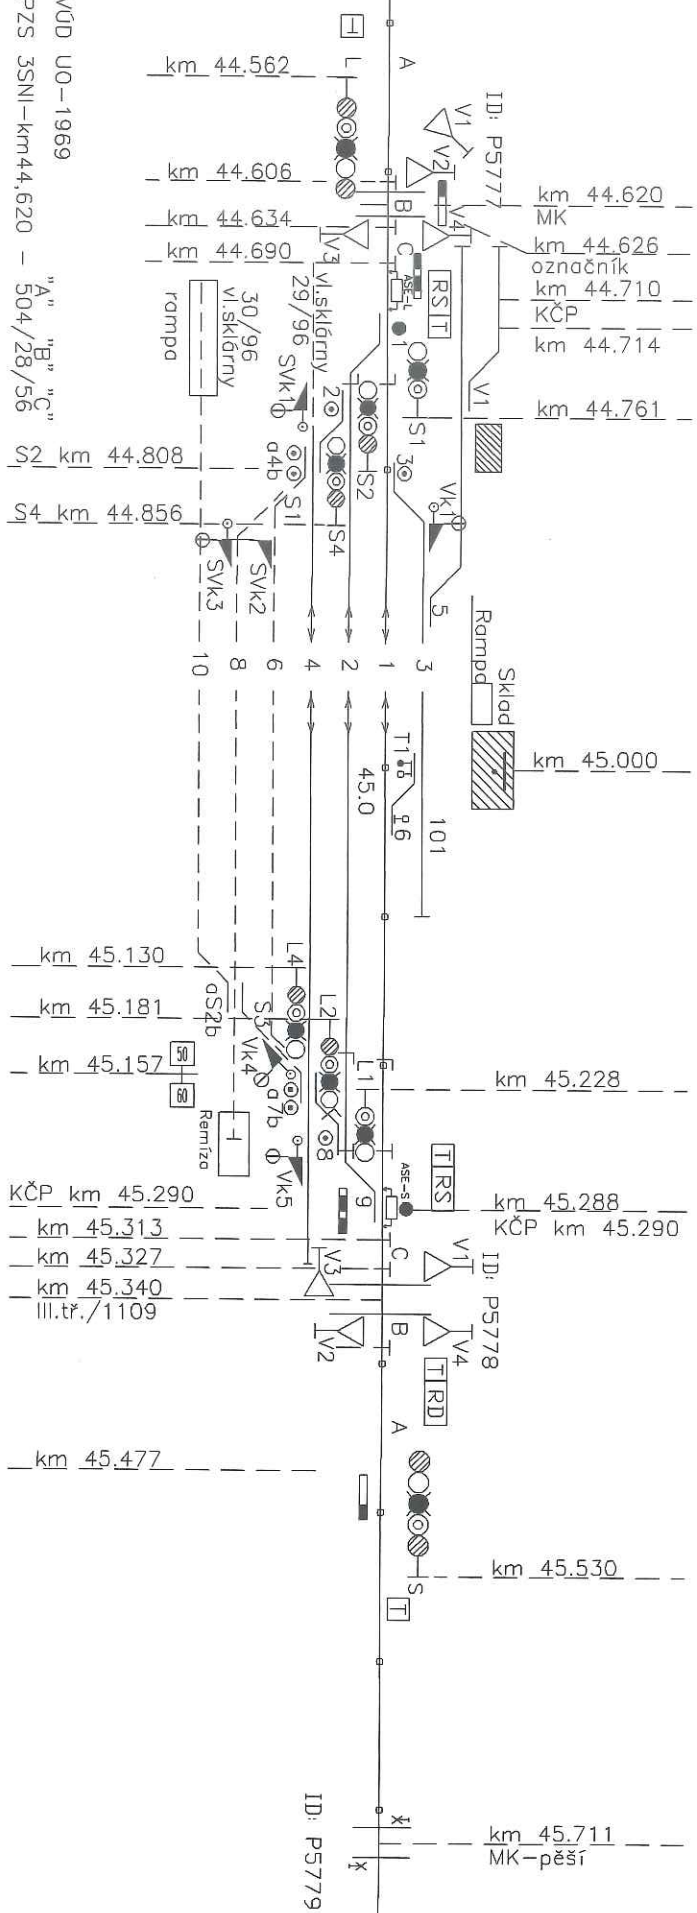




VDD UO-1969 "A" "B"  
PZS 3SN1-km44,620 - 504/28  
kontř.zařizení na DK žst.Sózava  
VK0,PSS,PST  
Přibližovací úseky vyhovují  
pro rychlost v=50km/h

Kolejová deska  
Dopravní kanč.  
příloha č.2

5007-1975

	"A"	"B"	"C"
PZS-VÚD UO-1969			
PZS ŽSNI-km 45,340 -			600/23/14
kontr.zoř.na DK žst.Sázava			
VKO,PSS,PST			

Přibližovací úseky vyhovují  
pro rychlost  $v=60\text{km/h}$

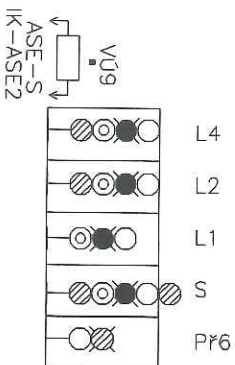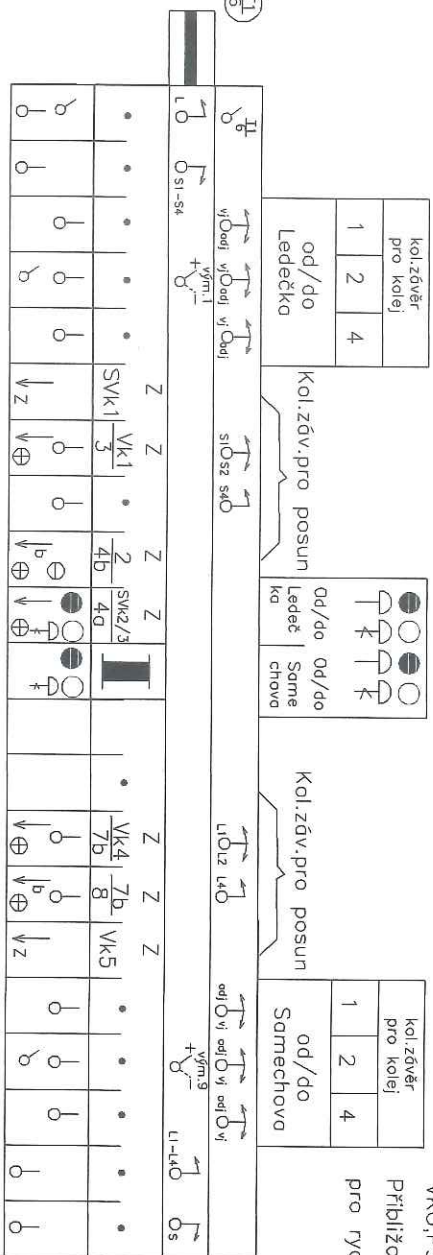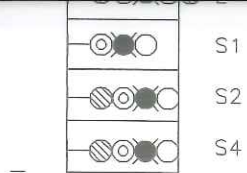

Trat	Světla n/S – Čerčany		Datum
Tratový úsek/žst.	Sázava		12.11.2013
TUDU	173103	Trat.plán číslo	516A–13
		Výkres číslo	50