MS 9/35 VZOROVÝ PŘÍČNÝ ŘEZ V OBLASTI BEZ POKLESU NÁSYPU S KRAJNÍM SVODIDLEM
OPRAVA - ODFRÉZOVÁNÍM 100 MM ASFALTOVÉHO SOUVRSTVÍ KRYTU A NAHRAZENÍM SKLADBOU DO ÚROVNĚ

SO 203 A - TVAR SE ZDÍ SO 834
KM 0,330 - 0,337

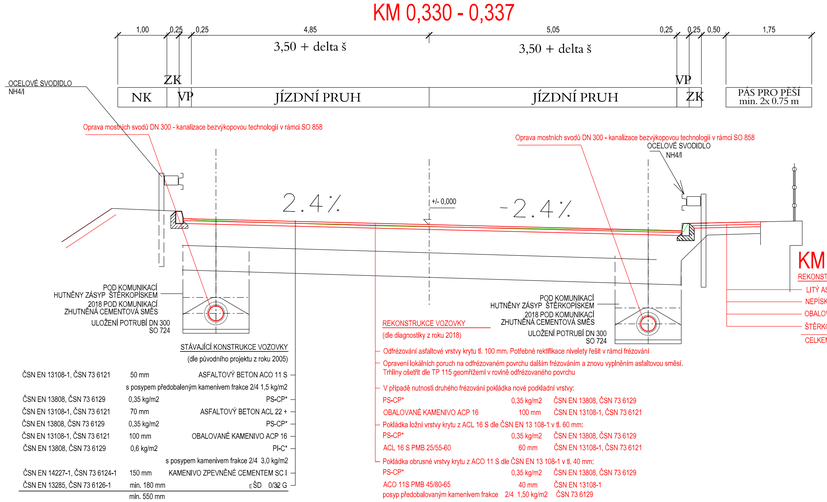

MS 9/35 VZOROVÝ PŘÍČNÝ ŘEZ V OBLASTI PO POKLESU NÁSYPU S KRAJNÍM SVODIDLEM
OPRAVA - ODFRÉZOVÁNÍM 100 MM ASFALTOVÉHO SOUVRSTVÍ KRYTU A NAHRAZENÍM SKLADBOU DO VYROVNANÉ ÚROVNĚ

SO 203 A - TVAR SE ZDÍ SO 834
KM 0,337 - 0,380

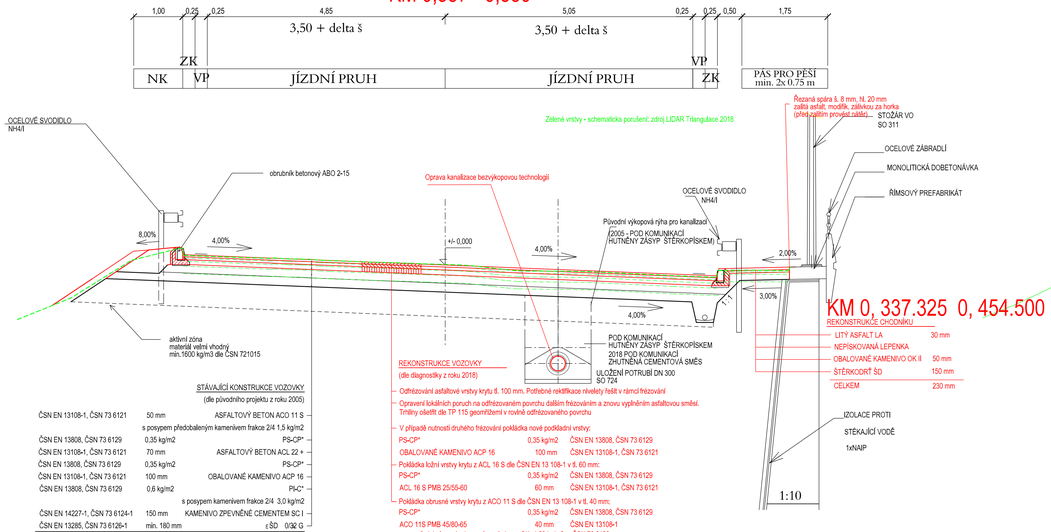

SO 203 B VZOROVÝ PŘÍČNÝ ŘEZ ul. NOVOVYSOČANSKÁ
OPRAVA - ODFRÉZOVÁNÍM 100 / 120 MM ASFALTOVÉHO SOUVRSTVÍ KRYTU A NAHRAZENÍM SKLADBOU DO ÚROVNĚ

KOMUNIKACE S OBOUSTRANNÝMI ZASTÁVKAMI
KM 0,000 - KÚ

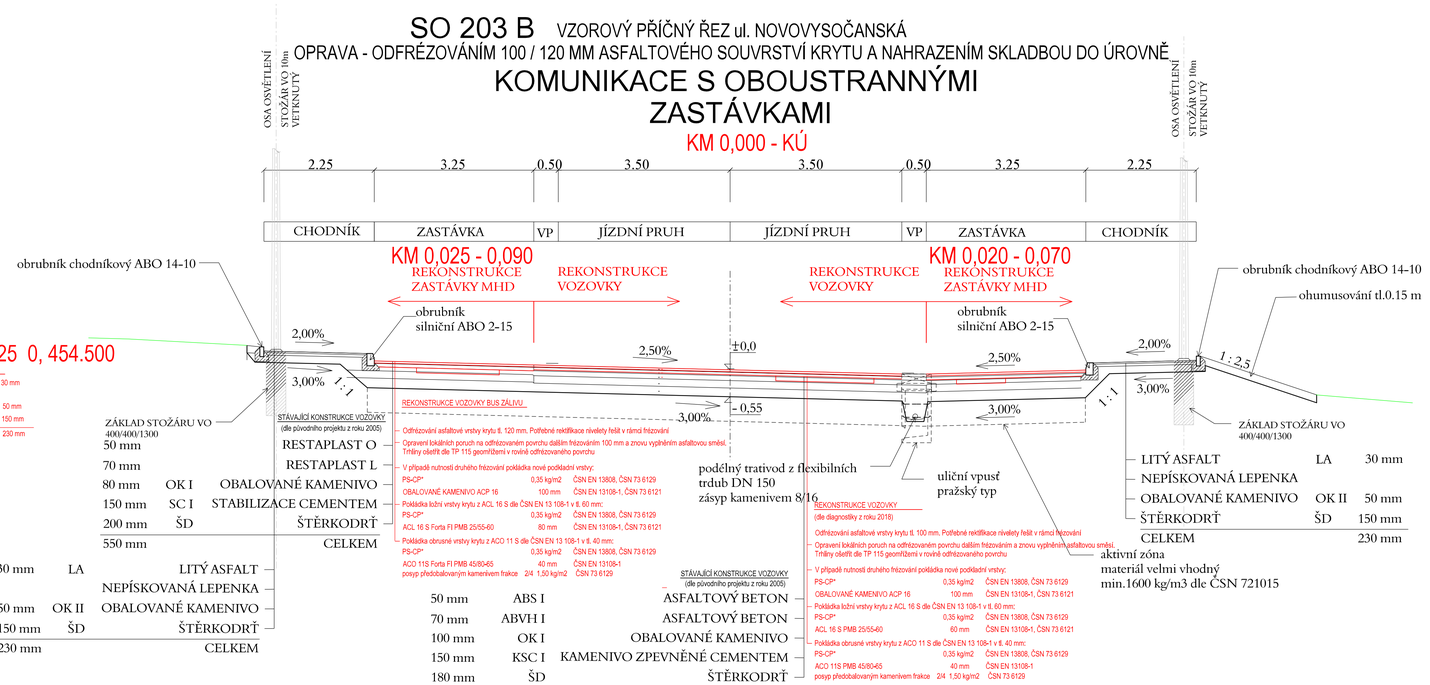

MS 9/35 VZOROVÝ PŘÍČNÝ ŘEZ V OBLASTI BEZ POKLESU NÁSYPU S KRAJNÍM SVODIDLEM
OPRAVA - ODFRÉZOVÁNÍM 100 MM ASFALTOVÉHO SOUVRSTVÍ KRYTU A NAHRAZENÍM SKLADBOU DO ÚROVNĚ

SO 203 A - TVAR SE ZDÍ SO 834
KM 0,380 - KÚ

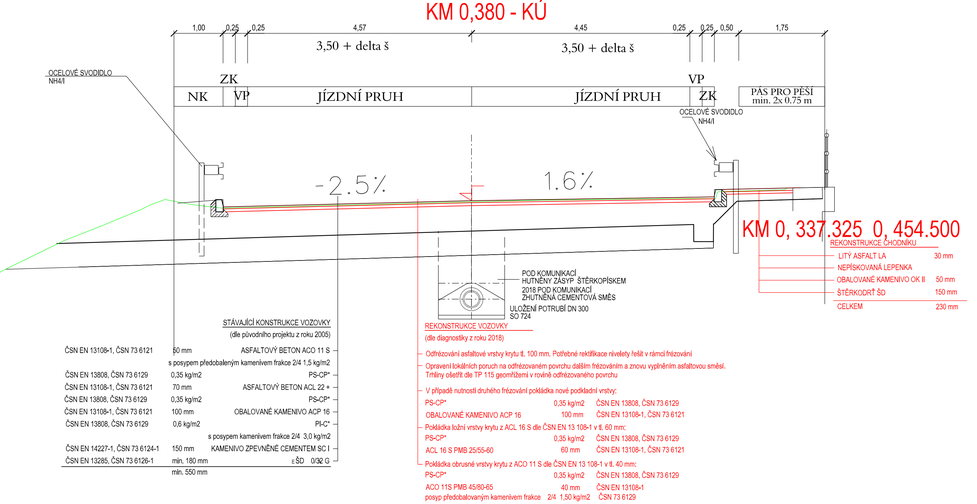

ZMĚNA	POPIS A ODŮVODNĚNÍ ZMĚNY	DATUM	PODPIS

SUDOP PRAHA a.s.
Olšanská 1a, 130 80 Praha 3
tel.: +420 267 094 111
e-mail: praha@sudop.cz

OBJEDNATEL	Správa železnic, státní organizace, Stavební správa Praha - Italská 45, 121 31 Praha 2		
STŘEDISKO	silnic a dálnic	VEDOUCÍ STŘEDISKA ING. LUKÁŠ JEŽEK	GENERÁLNÍ ŘEDITEL ING. TOMÁŠ SLAVÍČEK
ODPOVĚDNÝ PROJEKTANT STAVBY	ODPOVĚDNÝ PROJ. OBJ., PS	NAVRHL, VYPRACOVAL	KONTROLOVAL
ING. IVAN POMYKÁČEK	ING. JIŘÍ JAROLÍM	ING. JIŘÍ JAROLÍM	ING. PETR HRADIL
KRAJ PRAHA	MČ	ÚČEL PDPS	
Nové spojení - Praha hl. n., Masarykovo n., Libeň, Vysočany, Holešovice		DATUM 01/2020	
SO 203 - Silniční propojení Novovysočanská - Pod Plynojemem		MĚŘÍTKO M 1:50	
Vzorové příčné řezy		FORMÁTY 10 x A4	
		ČÁST E.2	PŘÍL. 4.3