


PŮDORYS - 2.NP

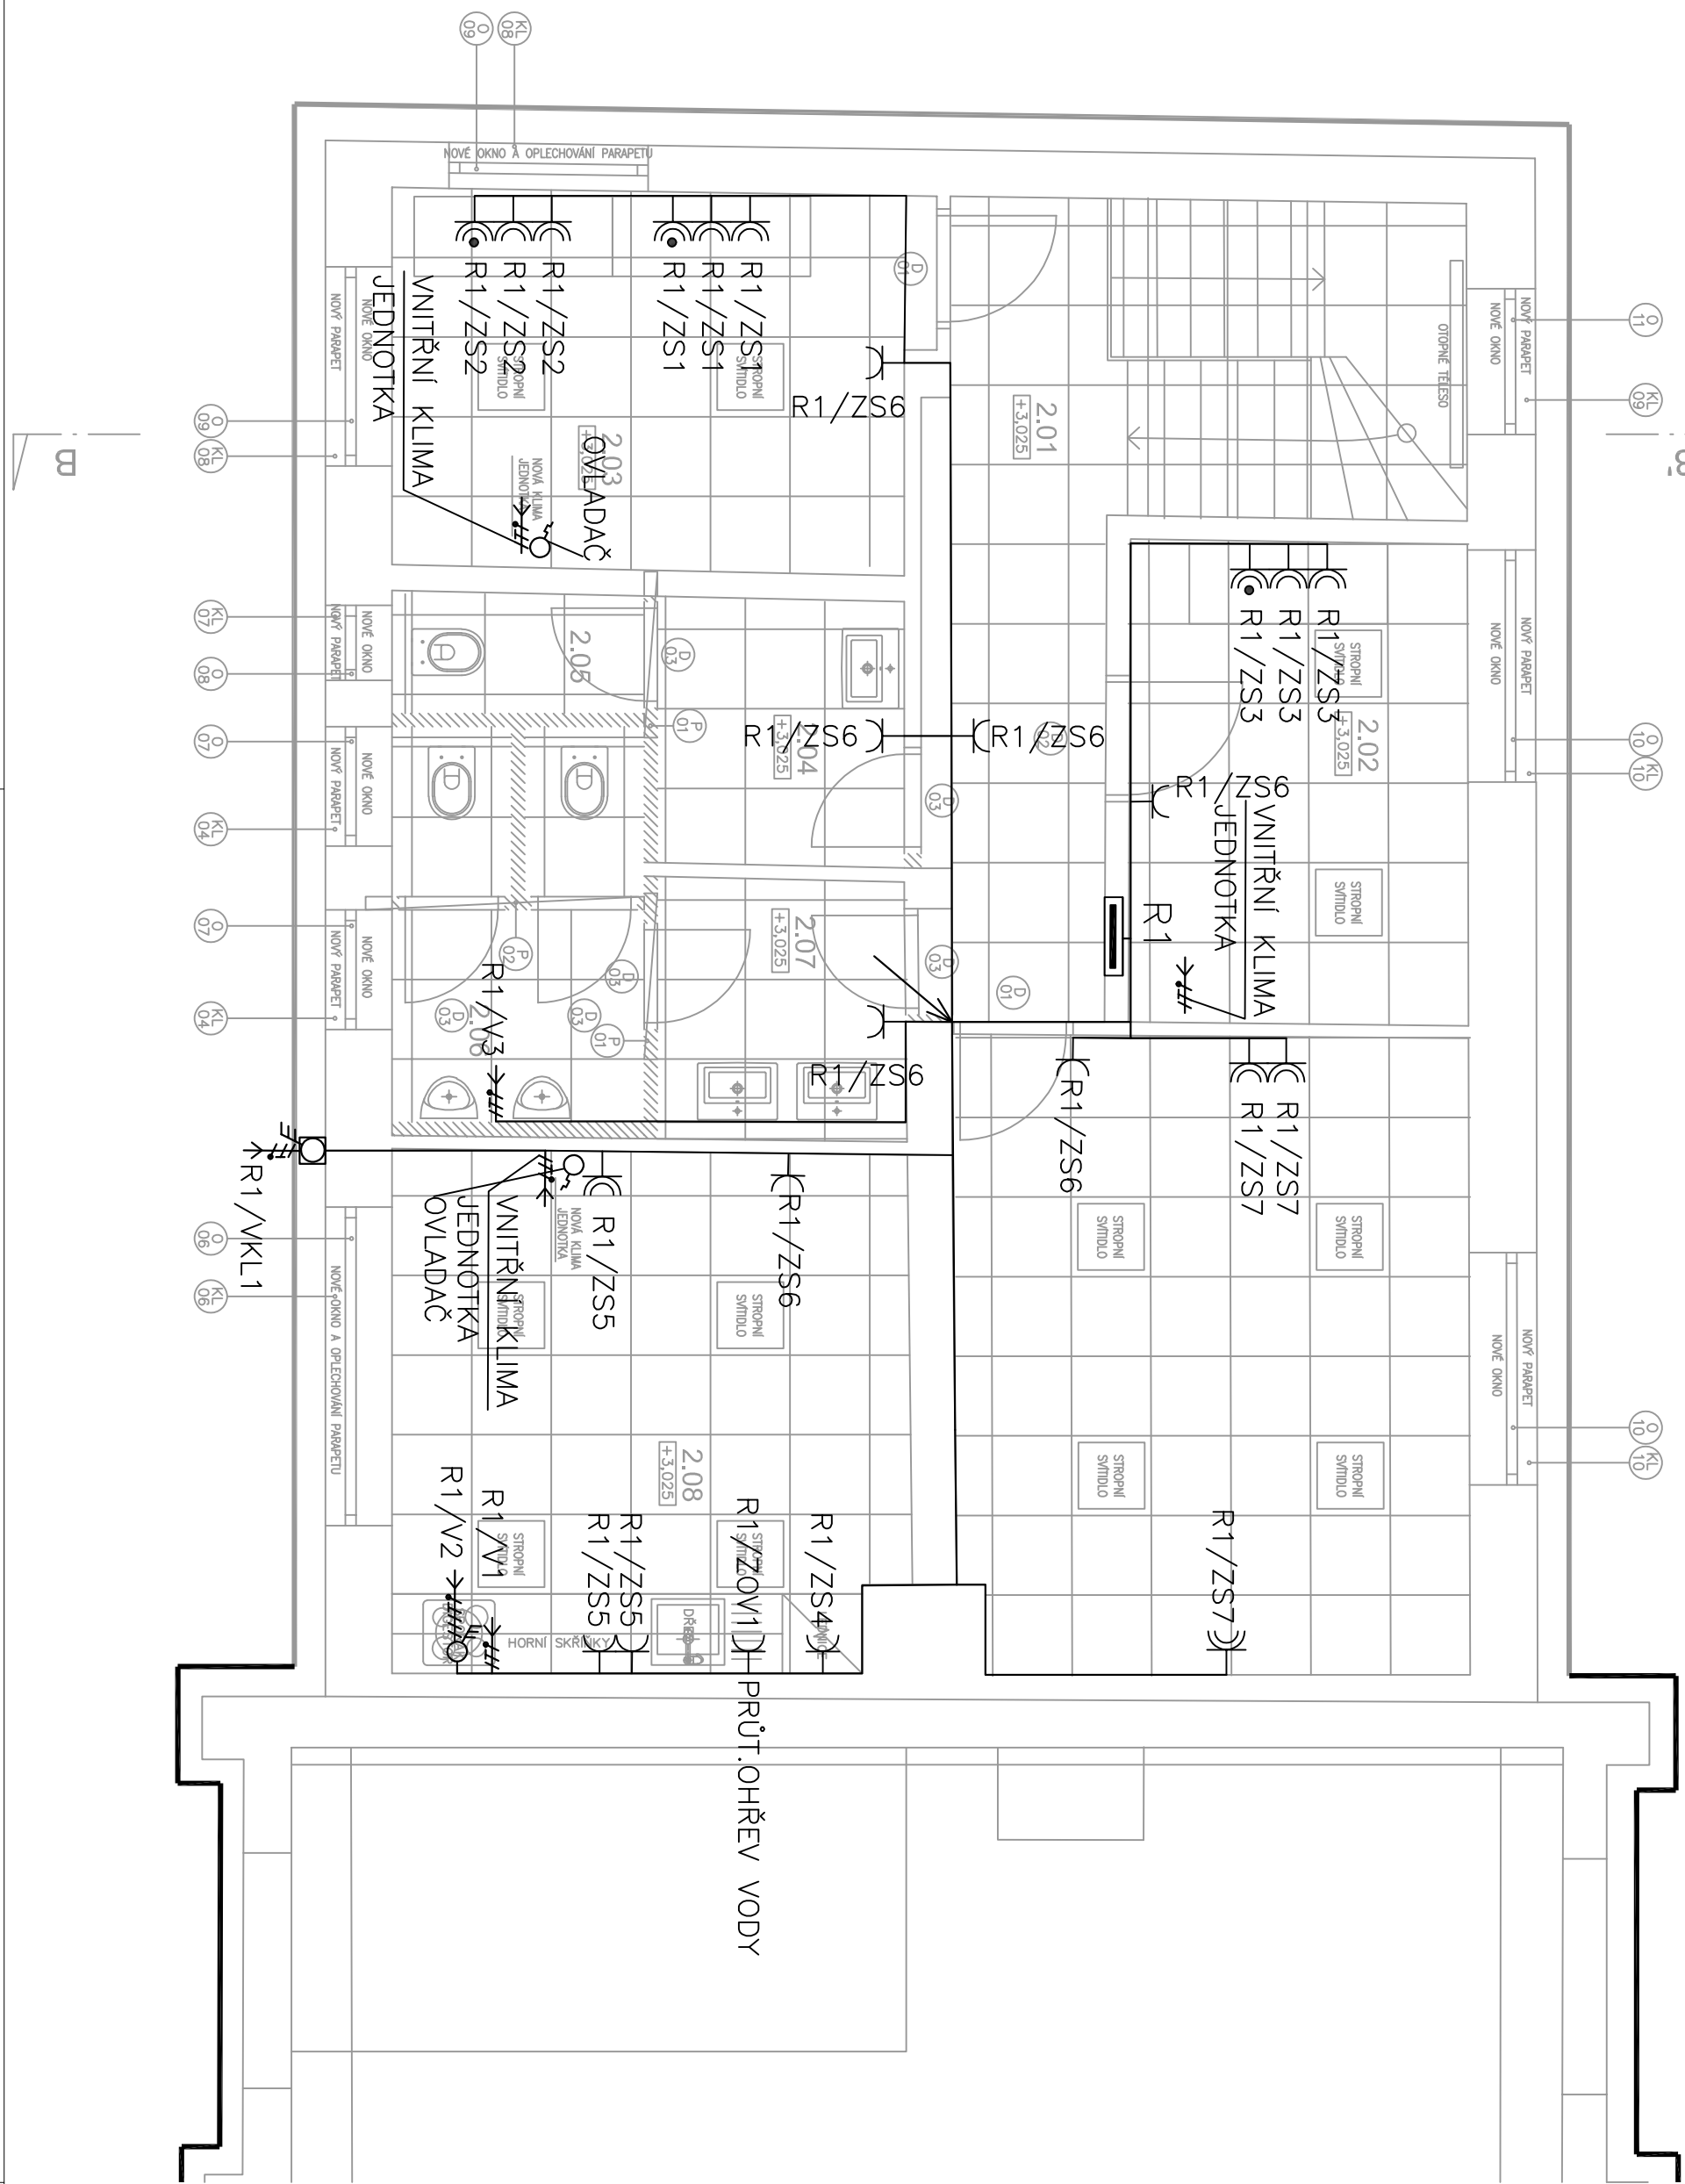

- Legenda :
- Zsuvka jednonásobná 230V
  - Zsuvka jednonásobná 230V, IP44
  - Zsuvka dvojnásobná 230V
  - Zsuvka dvojnásobná s přepětovou ochranou 230V
  - Zsuvka 400V/16A, IP54
  - 1f vývod
  - 3f vývod
  - Termostát/ovladáč klim. jednotky
  - Vypínač spouštěkový 400V/16A
  - Spínač nožkový of-on 3pól v krabici 690/16A, IP65
  - Stoupací / klesací vedení
  - Ochranné pospojování
  - Rozváděč

- Poznámka:
- Klimatizace – kompletní dodávka vč. kabeláže, propoj, potrubí, tepelných izolací potrubí
  - Termosíť prostorový programovatelný – umístění a prokabelování je dodatkou UT

Investor  
Správa železniční dopravní cesty, státní organizace  
Adresa: Dřážská 1003/7, 110 00 Praha 1

Projektant  
Projekt Instalation Partners s.r.o.  
Adresa: Vinohr. 3063/240, 615 00 Brno - Židenice  
Kancelář  
E-mail: chlebiva@ipps-cz.cz

KRESLIL	ZODPOVĚDNÝ PROJEKTANT	FÁZE	RDS
Romana Chládková	Bc. Petr Hana	VEŘETKO	150
VÝKRES		DATA	05/2020
		PARÉ	
PROJEKT Břeclav elektroodlína - celková oprava budovy par.c. st. 213/4, k.ú. Břeclav (612584)		ČÍSLO VÝKRESU	D.14.7.7