




ŘEZ A - A' - 1:50
STÁVAJÍCÍ STAV, BOURACÍ PRÁCE

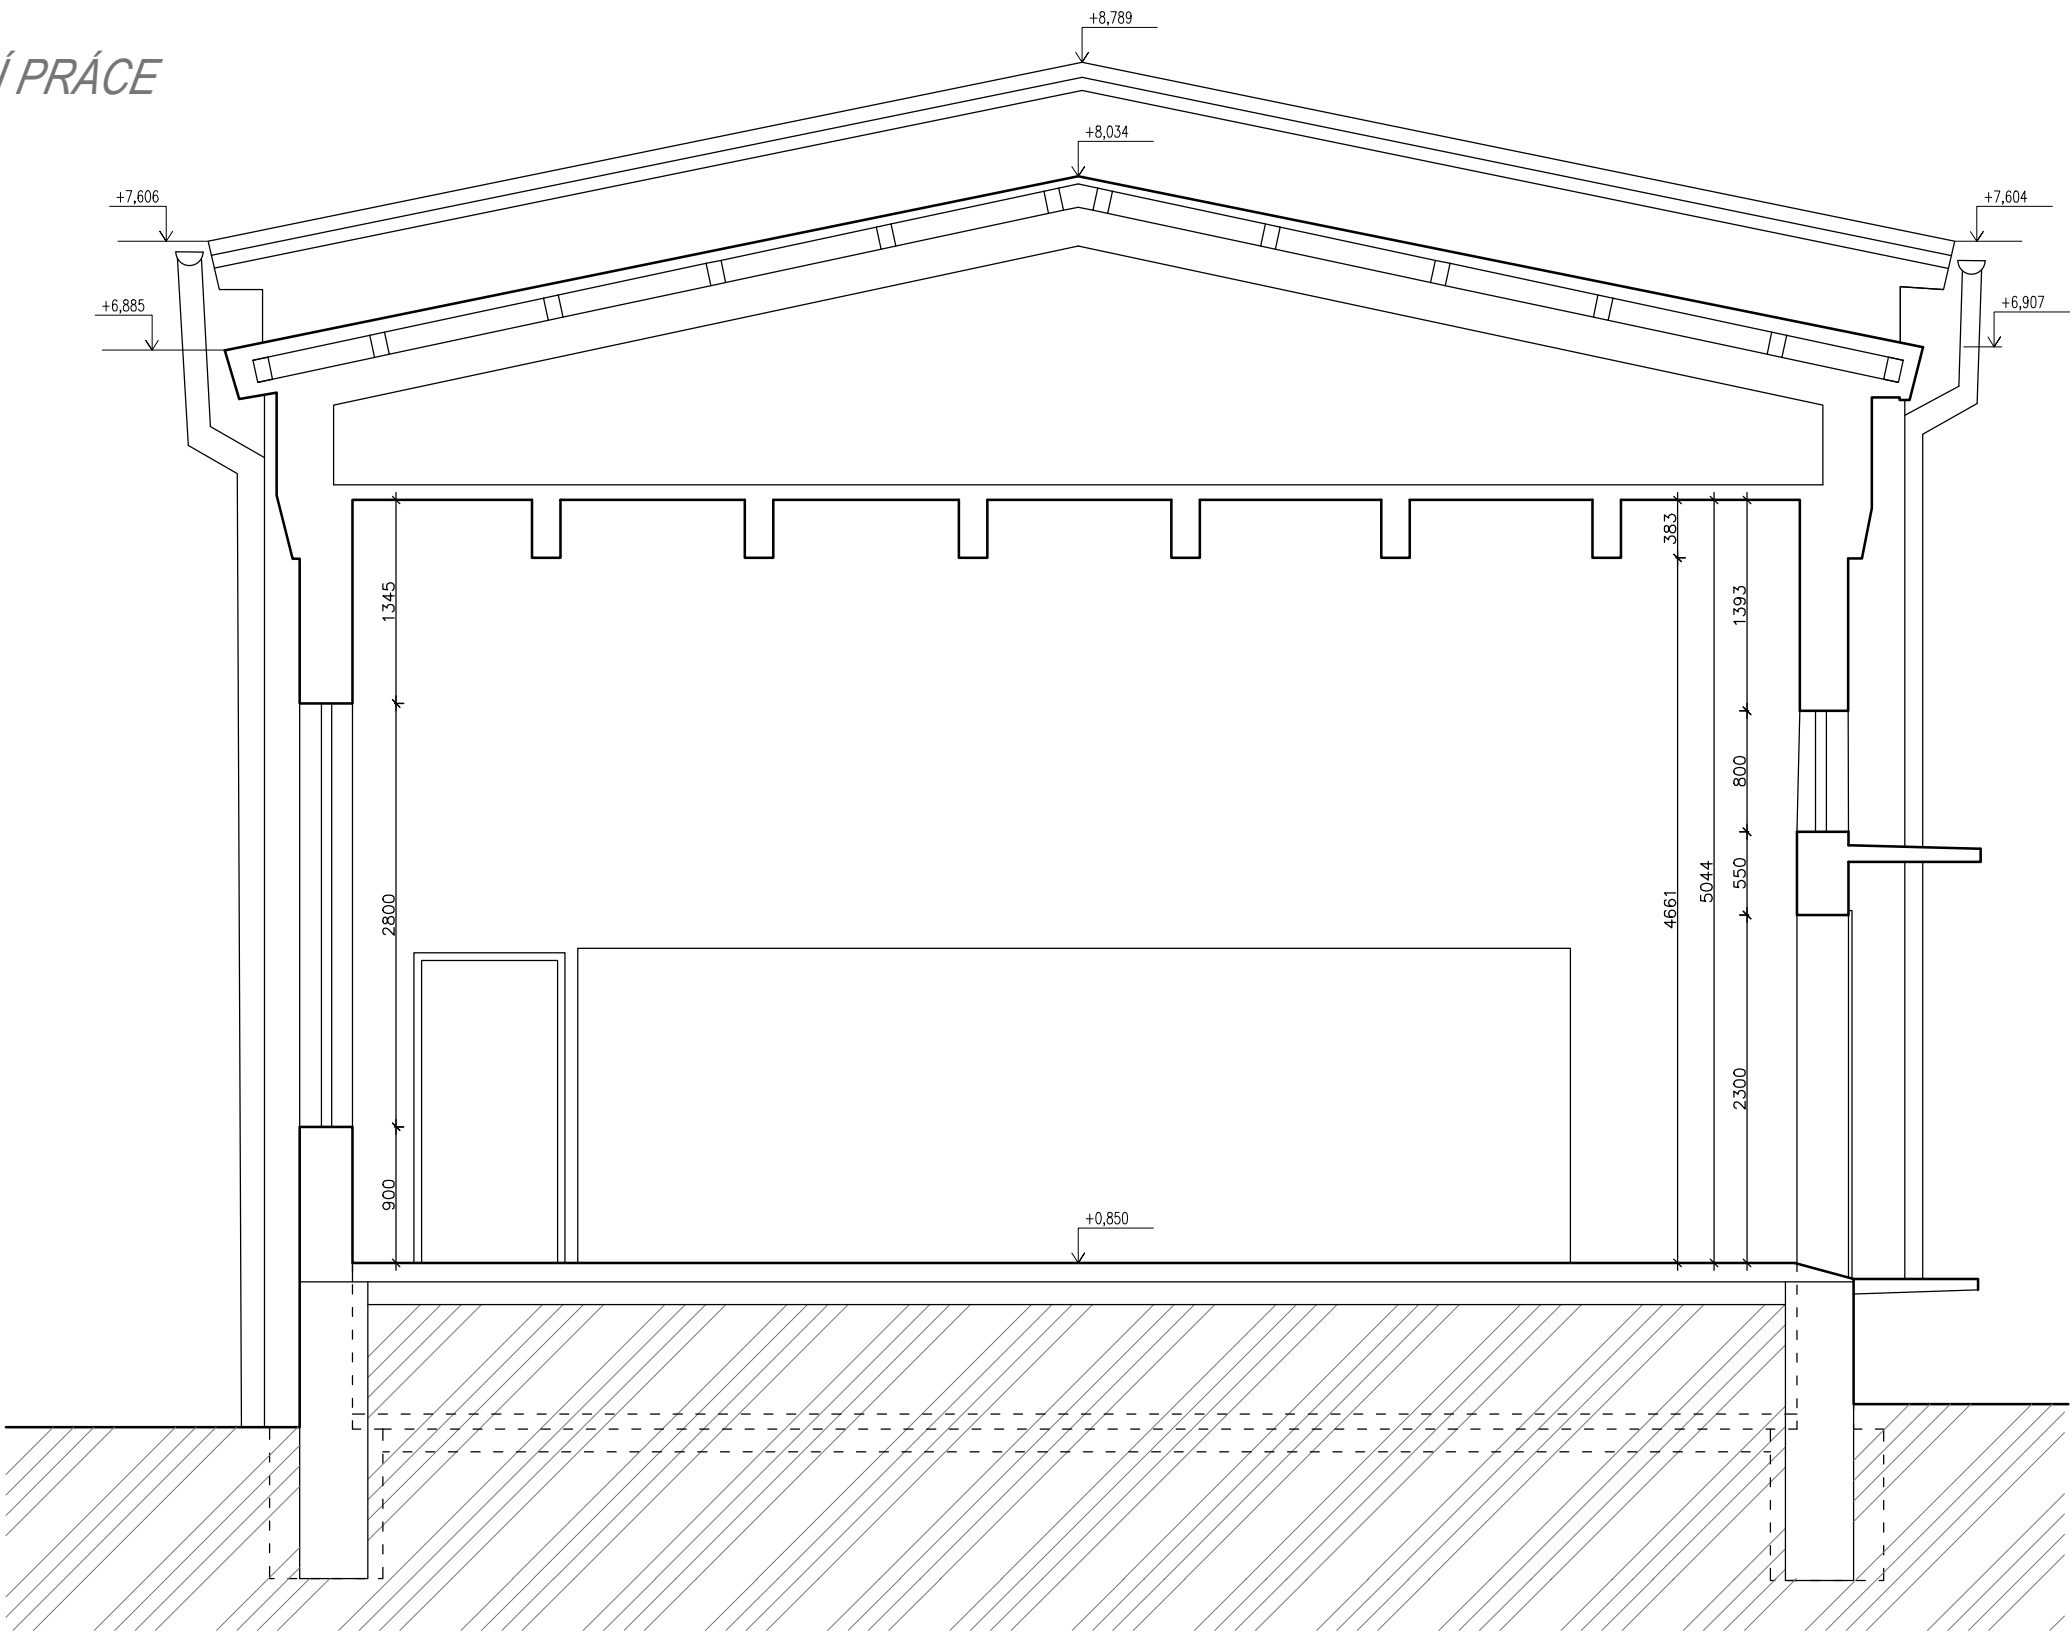

MĚŘÍTKO 1:50

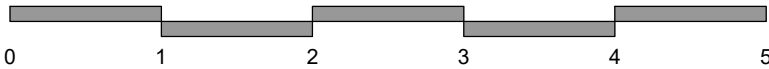

Zodpovědný projektant:	Kontroloval:	Kreslil:	 V Háji 1092/15, 170 00 Praha 7 IČ 241 27 663 www.engineers-cz.cz e-mail: info@engineers-cz.cz tel.: +420 252 546 463	
ING. PAVEL ZEMEK	ING. PAVEL ZEMEK	ING. BARBORA HYNKOVÁ		
DOKUMENTACE PROVEDENÍ STAVBY BŘECLAV ELEKTRODÍLNA - CELKOVÁ OPRAVA BUDOVY PARC. ST. 2139/4, K. Ú. BŘECLAV (613584)			STUPEŇ:	DPS
Investor: SPRÁVA ŽELEZNIČNÍ DOPRAVNÍ CESTY, státní organizace Dlážděná 1003/7, 110 01 PRAHA 1			FORMÁT:	A3
Obsah výkresu: ŘEZ A - A' - STÁVAJÍCÍ STAV, BOURACÍ PRÁCE			DATUM:	06_2019
			MĚŘÍTKO:	Č. VÝKRESU:
			1:50	D.1.1.4