

LEGENDA:



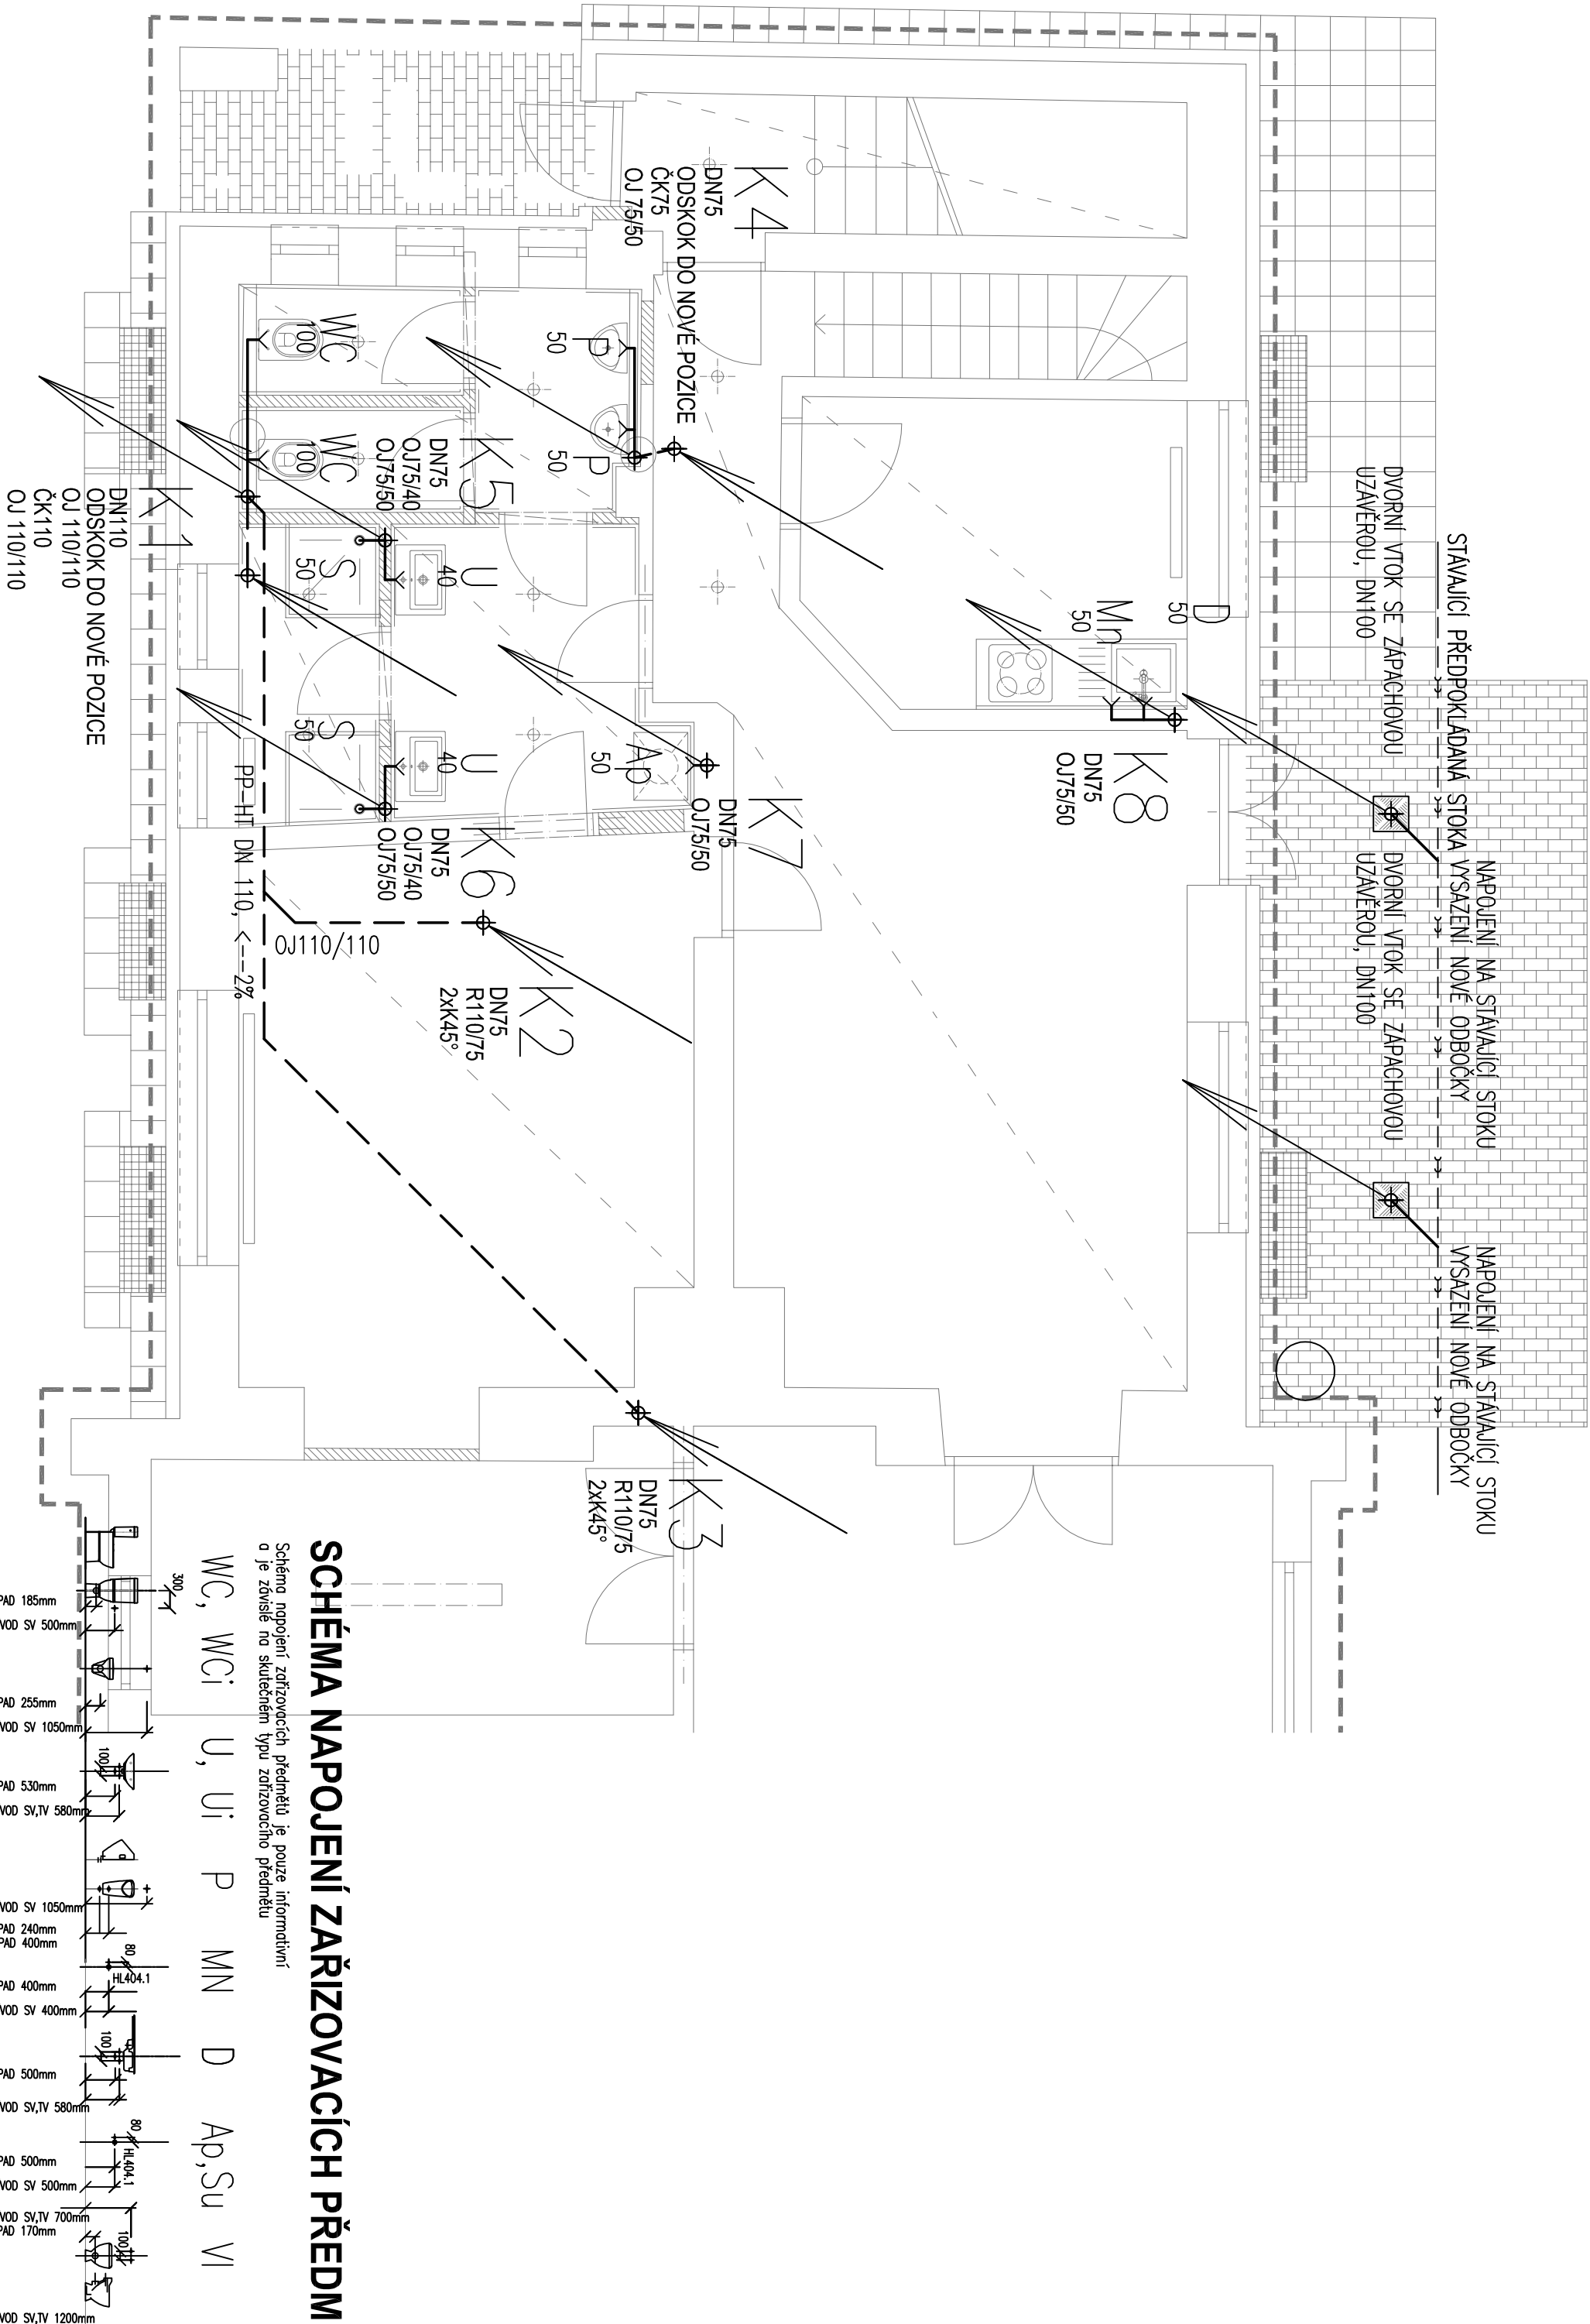


SCHÉMA NAPOJENÍ ZAŘÍZOVACÍCH PŘEDMĚTŮ


Schéma napojení zařizovacích předmětů je pouze informativní a je zůvisle na skutečném typu zařizovacího předmětu

WC, WCi U, Ui P MN D Ap, Su V S

KUSOVÁ VÝKRES

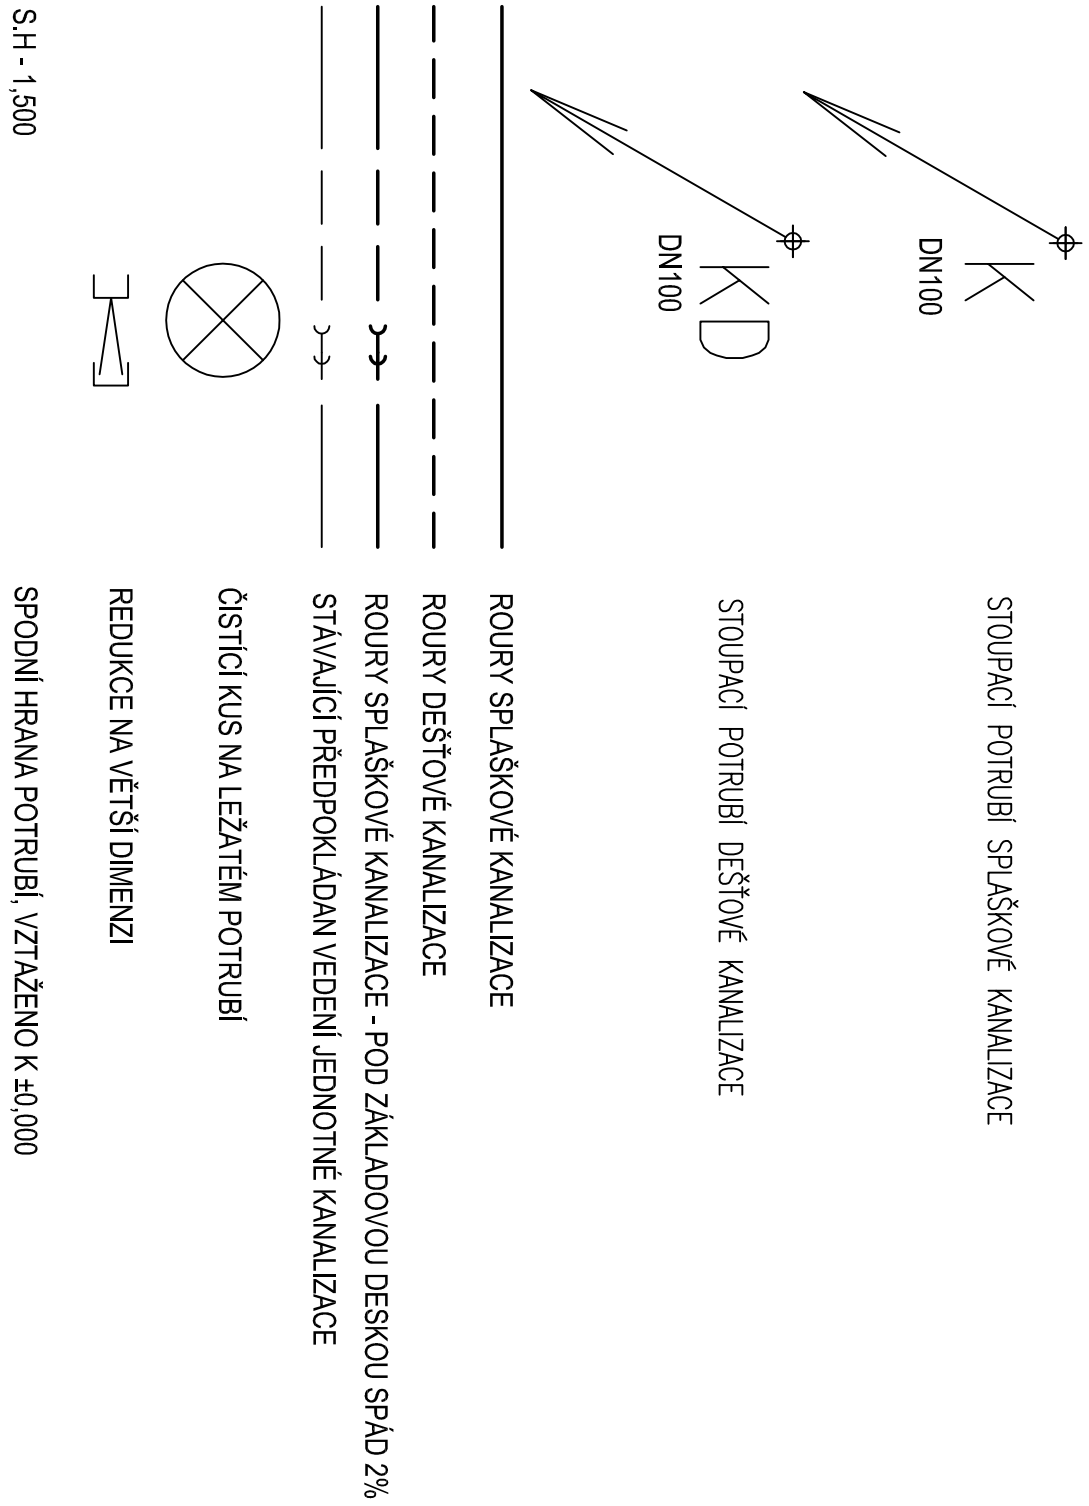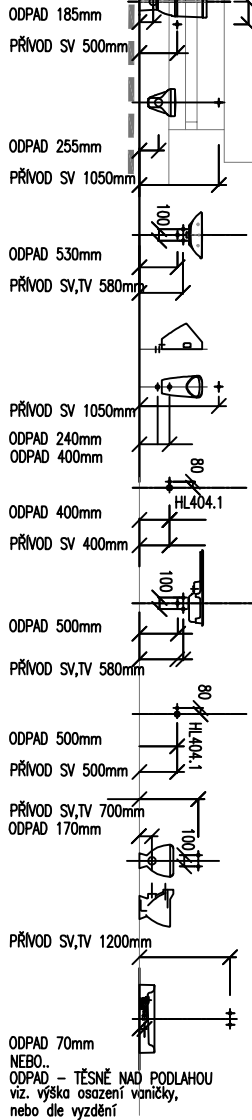

Zodpovědný projektant:		Kontroloval:		Kreslil:	
ONDŘEJ ŠTAMBACH		ONDŘEJ ŠTAMBACH		ONDŘEJ ŠTAMBACH	
DOKUMENTACE PROVEDENÍ STAVBY					
BŘECLAV ELEKTRODILNA - CELKOVÁ OPRAVA BUDOVY					
PARC. ST. 2139/4, K. Ú. BŘECLAV (613584)					
Investor: SPRÁVA ŽELEZNIČNÍ DOPRAVNÍ CESTY, státní organizace			STUPEŇ: DPS		
Dlažďená 1003/7, 110 01 PRAHA 1					
Obsah výkresu:					
ZTI - PŮDORYS 1.NP - KANALIZACE			FORMÁT: A3+		
			DATUM: 09/2019		
MĚŘITKO: 1:50			Č. VÝKRESU: 02		

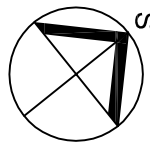

ENGINEERS CZ
V Hájí 1092/15, 170 00 Praha 7
IČ 241 27 663
www.engineers-cz.cz
e-mail: info@engineers-cz.cz
tel.: +420 252 546 463