


2139/4

BUDOVA ELEKTRODÍLNÝ

3759/20

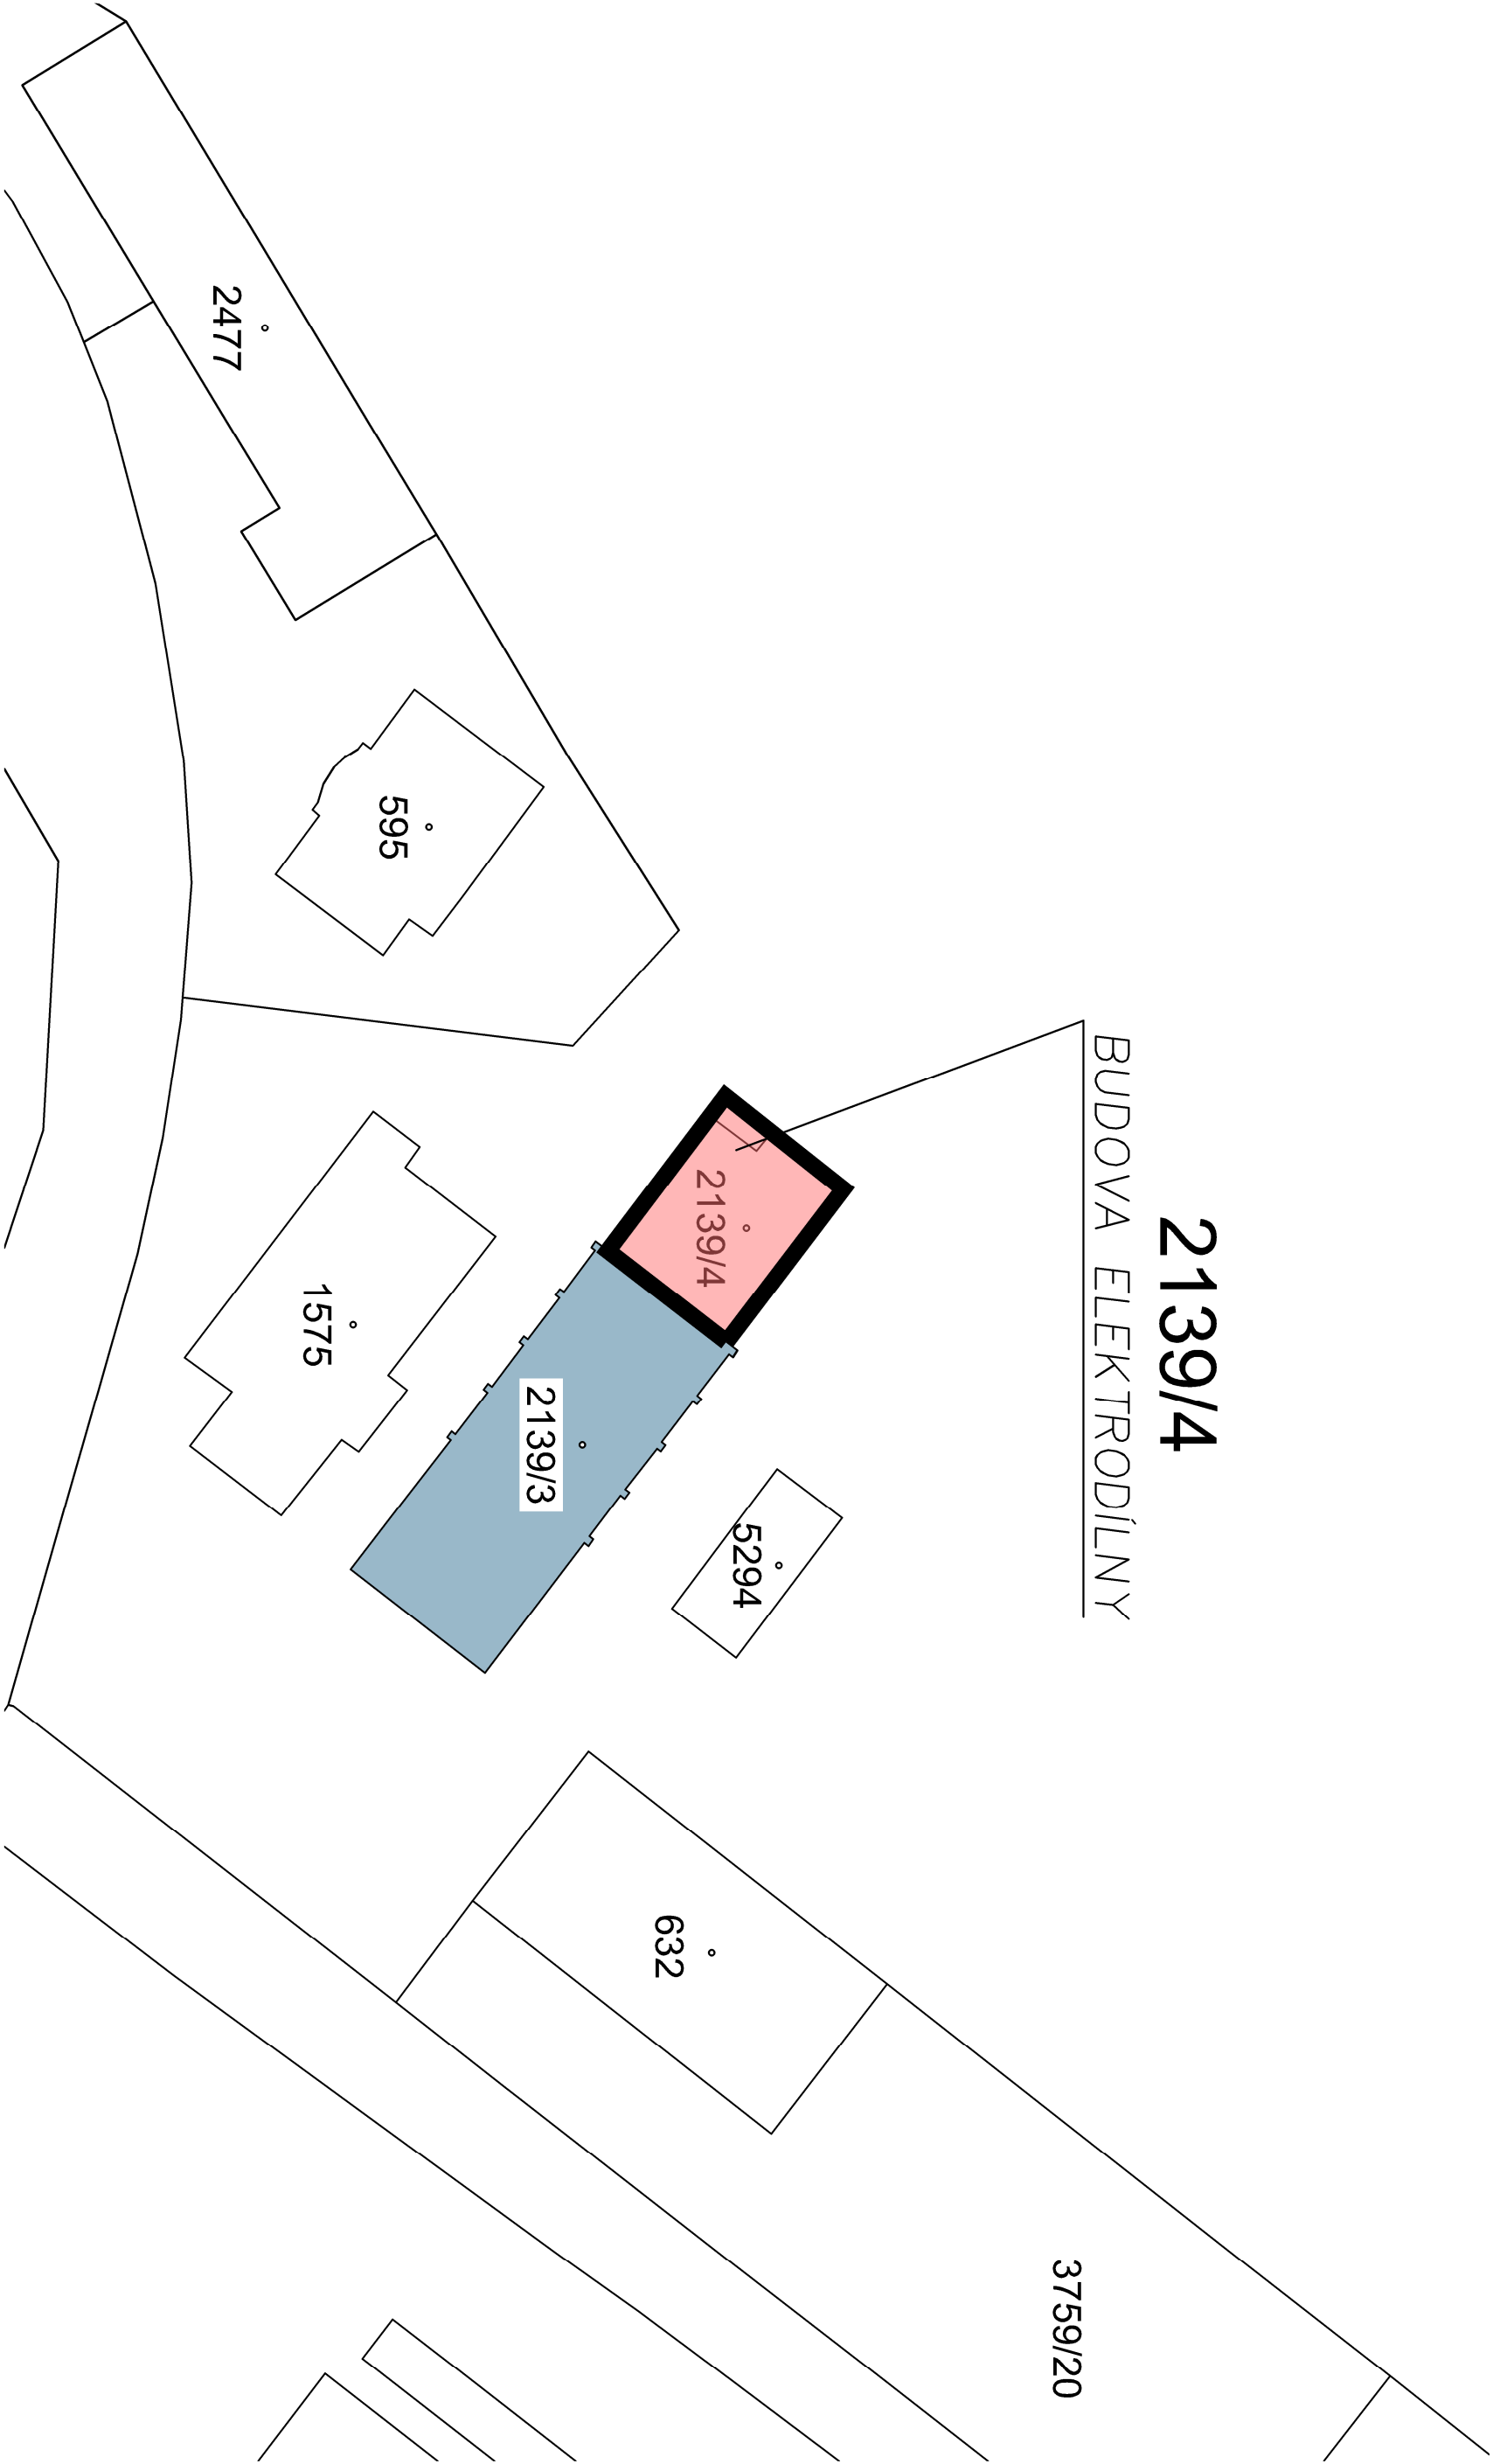

LEGENDA:

- POLOHA ŘEŠENÉHO OBJEKTU BUDOVY ELEKTRODÍLNÝ
- BUDOVA TRAFOSTANICE I



DOKUMENTACE PROVEDENÍ STAVBY
BŘECLAV ELEKTRODÍLNÁ - CELKOVÁ OPRAVA BUDOVY
PARC. ST. 2139/4, K. Ú. BŘECLAV (613584)

Investor: **SPRÁVA ŽELEZNIČNÍ DOPRAVNÍ CESTY, státní organizace**
Dílažďěná 1003/7, 110 01 PRAHA 1

V Hájí 1092/15, 170 00 Praha 7
IČ 241 27 663
www.engineers-cz.cz
e-mail: info@engineers-cz.cz
tel.: +420 252 546 463

STUPĚŇ: DPS

FORMÁT: A3

DATUM: 06.2019

MĚŘÍTKO: Č. VÝKRESU:

Obsah výkresu: **SITUACE - ZÁKRES DO KATASTRÁLNÍ MAPY**

1:1000 C.4

