
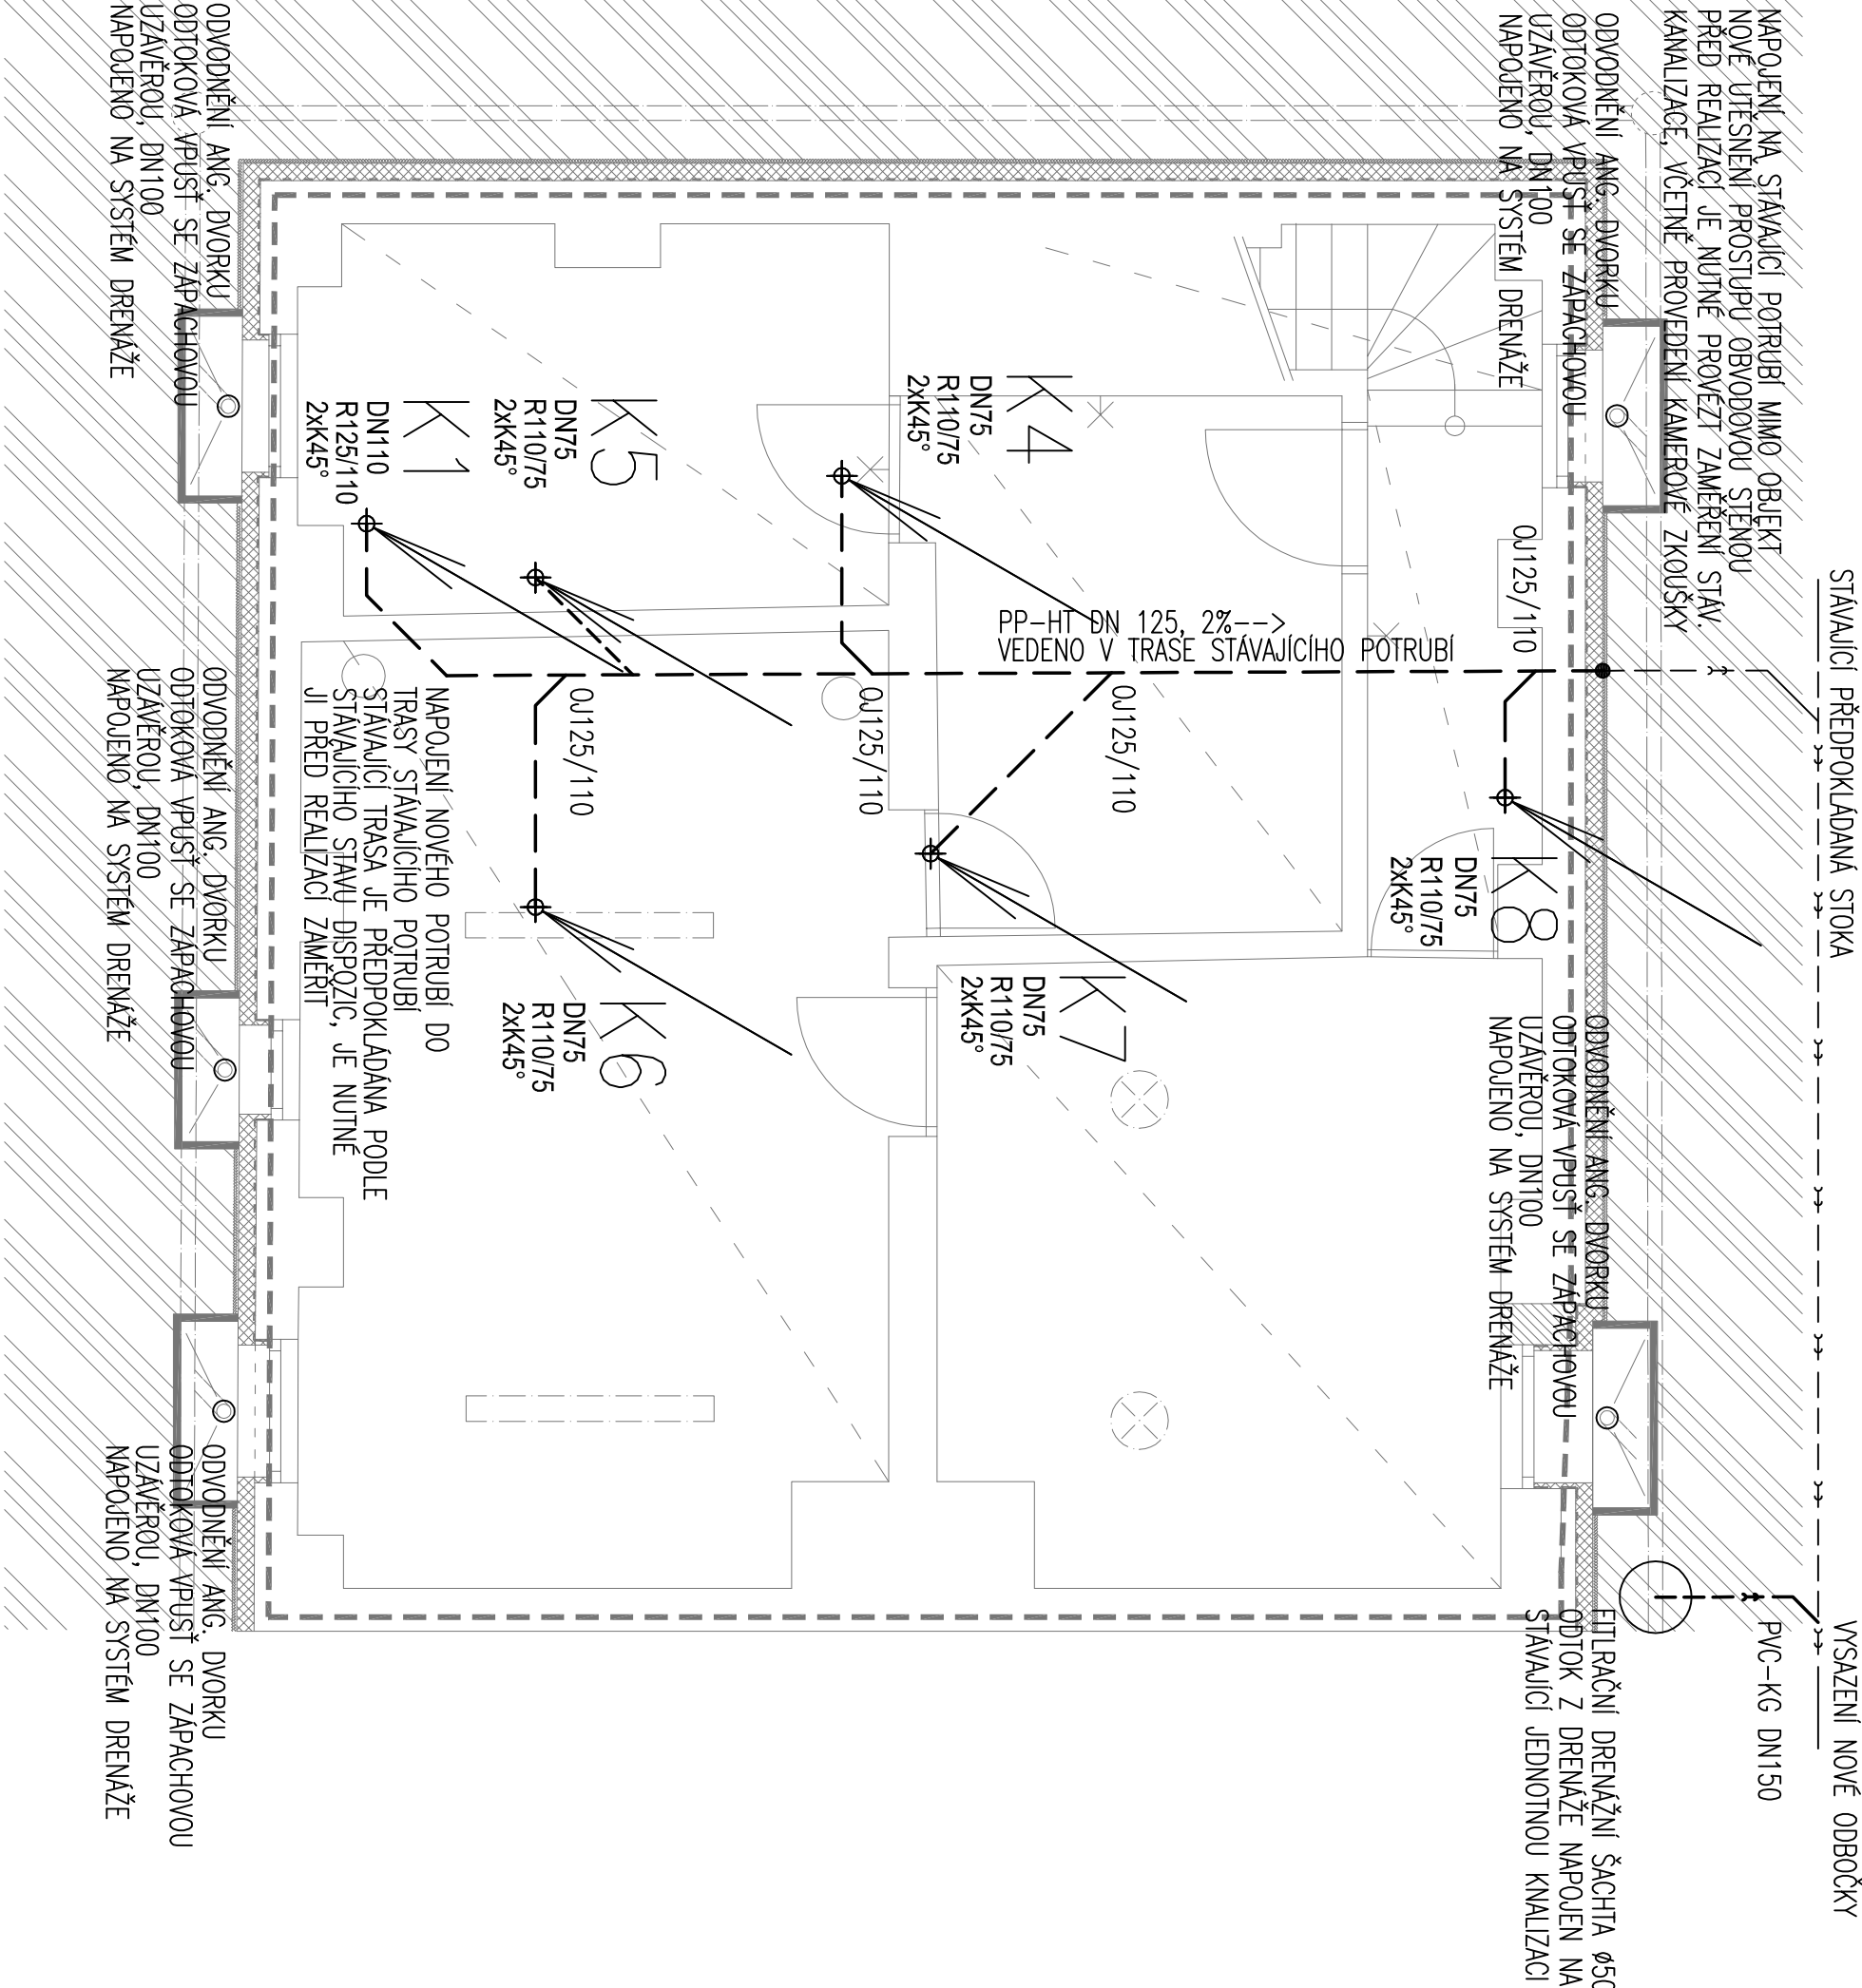



LEGENDA:

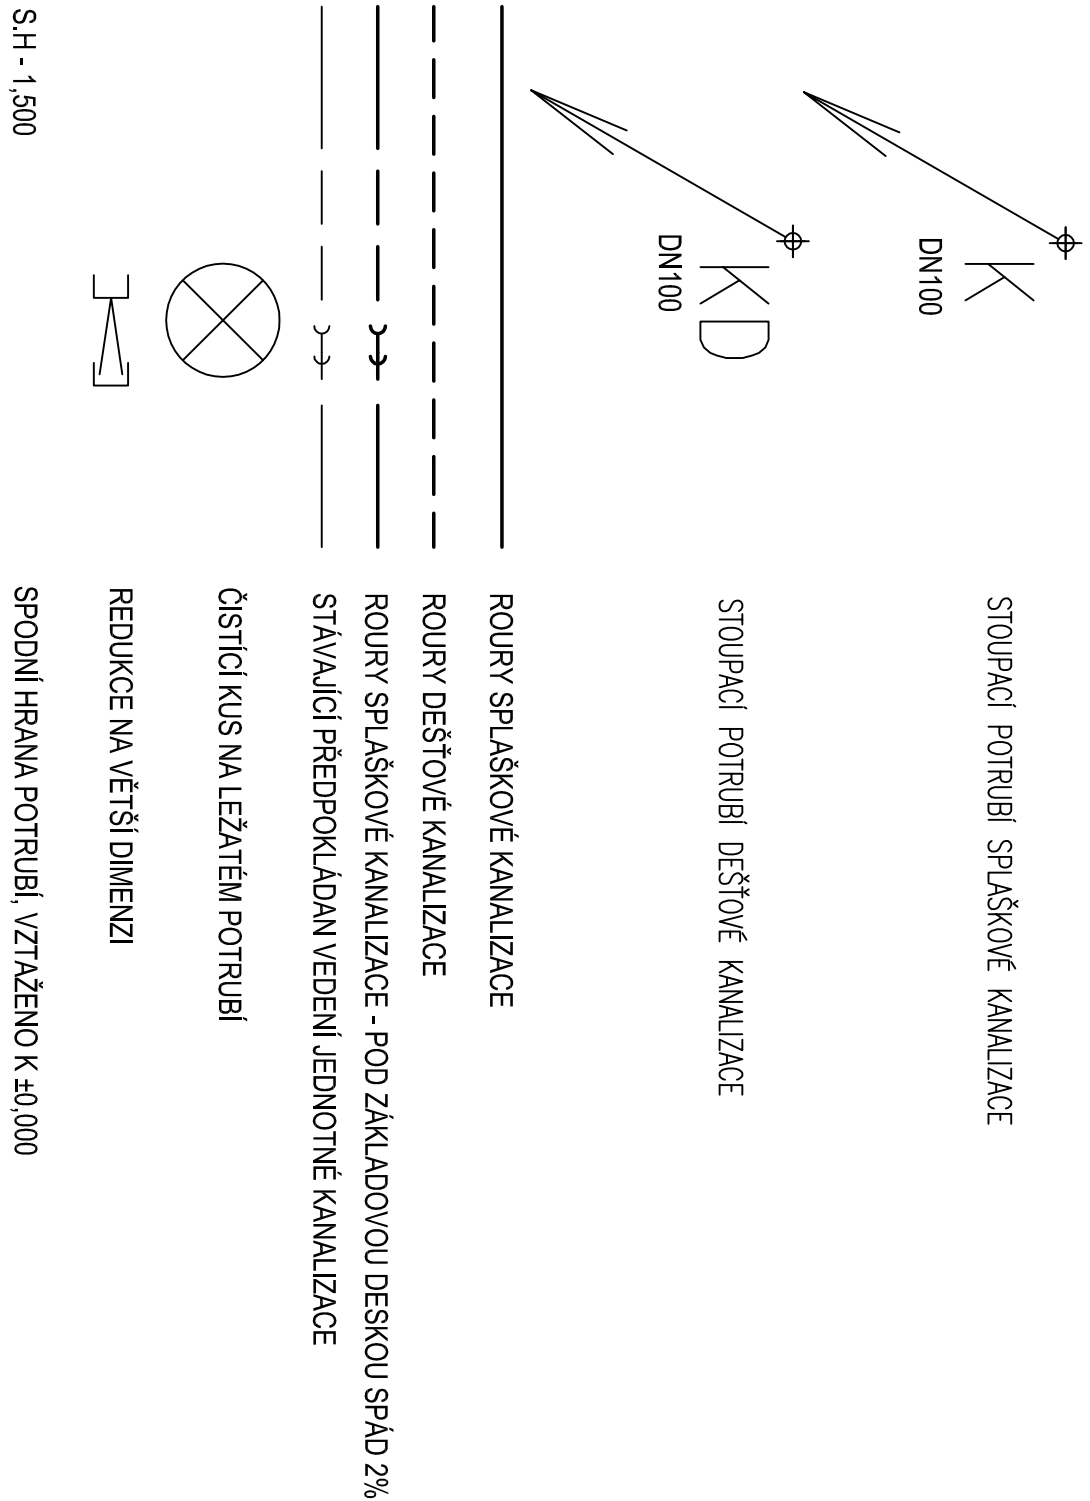

Zodpovědný projektant:		Kontroloval:	Kreslil:
ONDRŘEJ ŠTAMBACH		ONDRŘEJ ŠTAMBACH	ONDRŘEJ ŠTAMBACH
DOKUMENTACE PROVEDENÍ STAVBY BŘECLAV ELEKTRODÍLNA - CELKOVÁ OPRAVA BUDOVY PARC. ST. 2139/4, K. Ú. BŘECLAV (6133584)			
Investor: SPRÁVA ŽELEZNIČNÍ DOPRAVNÍ CESTY, státní organizace Diázděná 1003/7, 110 01 PRAHA 1			
Obsah výkresu: ZTI - PŮDORYS SUTERÉNU - KANALIZACE			
 ENGINEERS CZ			
V Hájí 1092/15, 170 00 Praha 7 IČ 243 27 663 www.engineers-cz.cz e-mail: info@engineers-cz.cz tel.: +420 252 546 463			
STUPEŇ:	DPS		
FORMÁT:	A3+		
DATUM:	09/2019		
MĚŘÍTKO:	Č. VÝKRESU:		
1:50	01		