


Podélný profil pozemní komunikace v ose přejezdu
M 1:50

Staničení přejezdu km 204,390
Úhel křížení 119,7°

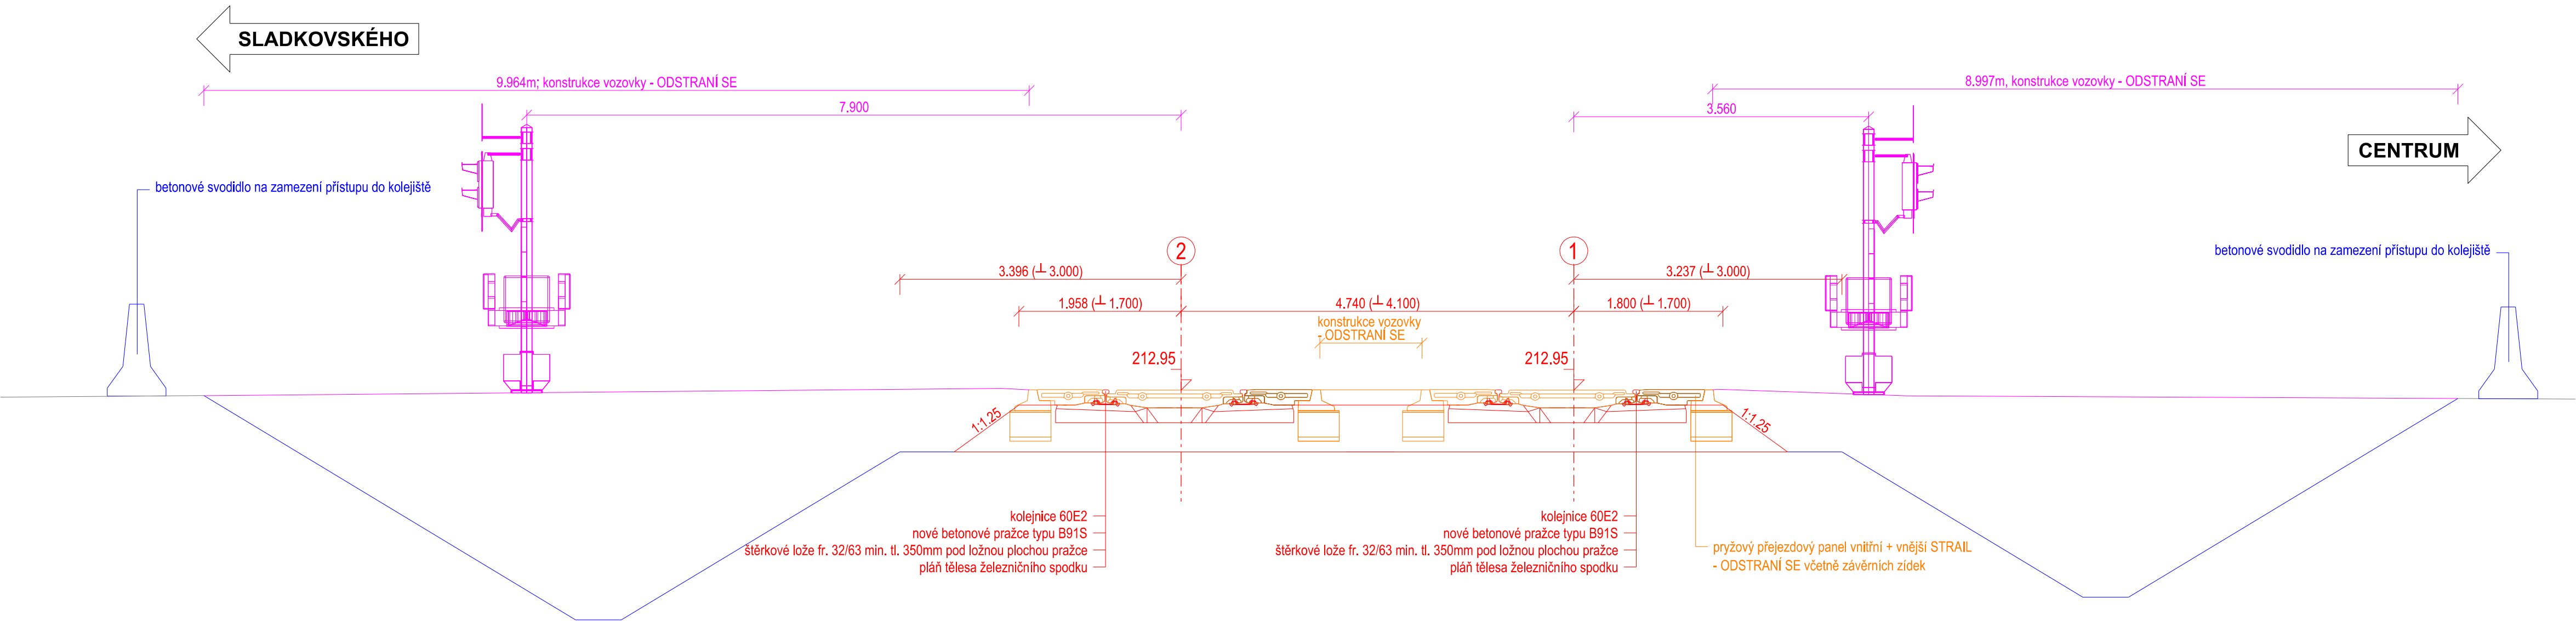

Srov. rovina 209,0 m.n.m. B.p.v.

LEGENDA NAVRHOVANÝCH STAVEBNÍCH OBJEKTŮ A PROVOZNÍCH SOUBORŮ:

- SO 661 - Železniční svršek a spodek - kolej
- SO 661 - Železniční svršek a spodek - odstranění přejezdu
- Odstrázení části pozemní komunikace a návěstidel
- Výbudování nových příkopů a osazení betonových svodidel
- Původní pozemní komunikace

SO 661

VÝŠKOVÝ SYSTÉM : B.p.v.

VEDOUČÍ PROJEKTANT - HIP	ING. KOTAS ROMAN			
ZODPOVĚDNÝ PROJEKTANT	DR.ING. JÁN BUŠOVSKÝ			
VYPRACOVAL	ING. MICHAL SCHMIDT			
KONTROLOVAL	DR.ING. JÁN BUŠOVSKÝ			
KRAJ, MěÚ, ObÚ	OLOMOUCKÝ			
OBJEDNATEL, INVESTOR	SPRÁVA ŽELEZNIČNÍ DOPRAVNÍ CESTY, STÁTNÍ ORGANIZACE			
NÁZEV AKCE:	NÁHRADA PŘEJEZDU P6532 V KM 204,392 TRATI PŘEROV - OLOMOUC		DATUM	12/2018
NÁZEV OBJEKTU:	ŽELEZNIČNÍ SVRŠEK A SPODEK		FORMÁT	4A4
			MĚŘITKO	1:50
			STUPEŇ	DŮR
			ZAK. ČÍSLO	170228
NÁZEV VÝKRESU:	PODÉLNÝ PROFIL PŘEJEZDU		Č. SOUPRAVY	Č. VÝKRESU 03