



Dopravoprojekt Ostrava, s. r.  
o.  
Masarykovo náměstí 5/5  
70200 Ostrava

naše značka  
5001606924

vyřizuje  
Milena Jurmanová

datum  
09.11.2017

Věc:

**Náhrada přejezdu P6532 v km 204,392 trati Přerov - Olomouc**

K.ú. - p.č.: Holice u Olomouce , Hodolany , Nový Svět u Olomouce

Stavebník: Správa železniční dopravní cesty, státní podnik , Nerudova 773/1 , 77900 Olomouc

Účel stanoviska: Předprojektová příprava

GasNet, s.r.o., jako provozovatel distribuční soustavy (PDS) a technické infrastruktury, zastoupený GridServices, s.r.o., vydává toto stanovisko:

V zájmovém území se nacházejí tato stávající plynárenská zařízení a plynovodní přípojky (dále jen PZ):

STL plynovody a přípojky plynu/PE  
NTL plynovod DN 200/ocel

K předložené situaci zájmového území je přílohou tohoto stanoviska orientační snímek polohy PZ.

Pro vydání vyjádření k územnímu, stavebnímu řízení požadujeme k nově založené žádosti na stránkách: <https://dpo.gasnet.cz/zadost-o-stanovisko>

doložit koordinační (podrobnou) situaci stavby se ZÁKRESEM plynárenského zařízení k posouzení a stanovení dalších podmínek pro novou výstavbu. Pokud nebude v situaci žadatele proveden také zákres našeho plynárenského zařízení nebude žádost možné náležitě posoudit a tudíž není možné vydat podmínky pro územní souhlas, stavební řízení, ohlášení stavby, územní řízení atd.  
V legendě prosím uveďte, které objekty a sítě budou nové a které jsou stávající, včetně krátké technické zprávy prováděných zemních a stavebních prací v ochranném pásmu plynárenského zařízení.

Je vyloučeno vydávat stanovisko s podmínkami k realizaci stavby bez podkladu od žadatele (situace stavby)

Z důvodu nezakreslení našeho zařízení Vám žádost vrátíme zpět k dopracování a opětovnému elektronickému podání nové žádosti.

Ochranné pásmo STL, NTL plynovodů a přípojek je v zastavěném území obce 1 m na obě strany od půdorysu.

Informace o uložení plynárenských zařízení, případně další získané informace o těchto zařízeních smí být použity pouze pro uvedený účel a nesmí být poskytnuty třetí osobě ani dále jakýmkoliv způsobem šířeny a využívány. Technické podmínky dotyku s plynárenským zařízením projednejte s technikem plynárenských zařízení regionální operativní správy sítí a zpracovujte do PD stavby.

Informace o možnosti poskytnutí polohy stávajících plynárenských zařízení ve správě GasNet, s.r.o. v digitální podobě získáte na adrese: <https://dpo.gasnet.cz/zadost-o-vektorova-data> PD stavby, ve které budou zakreslena PZ dle poskytnutých mapových nebo elektronických podkladů, požadujeme předložit k posouzení v měřítku 1:500, popř. 1:1000.

PD musí řešit vzájemnou polohu nově projektované stavby a stávajícího PZ (okótováním a popisem v technické zprávě) ve smyslu zákona č. 458/2000 Sb. v platném znění a souvisejících předpisů.

PD stavby plynárenského zařízení bude zpracována v rozsahu prováděcích vyhlášek k zákonu č. 183/2006 Sb. v platném znění (stavební zákon):

- pro účely územního řízení v rozsahu prováděcí vyhlášky č. 503/2006 Sb.

GridServices, s.r.o.

Plynárenská 499/1

Zábřovice

602 00 Brno

T +420532221111

F +420545578571

E [info@gridservices.cz](mailto:info@gridservices.cz)

I [www.gridservices.cz](http://www.gridservices.cz)

IČ: 27935311

DIČ: CZ27935311

Zapsán do obchodního rejstříku:

Krajský soud v Brně

oddíl C, vložka 57165

26.07.2007

Bankovní spojení:  
Československá obchodní banka,  
a.s.

Číslo účtu: 17837923

Kód banky: 0300

- pro účely stavebního řízení a pro provádění stavby v rozsahu prováděcí vyhlášky č. 499/2006 Sb.

TOTO STANOVISKO NELZE POUŽÍT PRO JEDNÁNÍ S ORGÁNY STÁTNÍ SPRÁVY VE VĚCECH ÚZEMNÍHO PLÁNOVÁNÍ A STAVEBNÍHO ŘÍZENÍ DLE ZÁKONA č. 183/2006 Sb.

STANOVISKO NENÍ URČENO PRO POVOLENÍ REALIZACE STAVBY NEBO PRO REALIZACI STAVBY NA ZÁKLADĚ OHLÁŠENÍ STAVBY A NENAHRAZUJE STANOVISKO K PROJEKTOVÉ DOKUMENTACI (dále jen PD).  
POSKYTNUTÉ INFORMACE (MAPOVÝ PODKLAD) LZE POUŽÍT POUZE PRO POTŘEBY ZPRACOVÁNÍ PD.

Platí pouze pro území vyznačené v příloze tohoto stanoviska a to 24 měsíců ode dne jeho vydání.

V případě dotčení pozemku v majetku společnosti GasNet, s.r.o. je třeba dále projednat smluvní vztah k tomuto pozemku. Kontakt na projednání naleznete na adrese [www.gasnet.cz/cs/kontaktni-system/](http://www.gasnet.cz/cs/kontaktni-system/), činnost "Smluvní vztahy - pozemky a budovy plynárenských zařízení", případně na NONSTOP zákaznické lince 800 11 33 55.

Za správnost a úplnost dokumentace předložené s žádostí včetně jejího souladu s platnými předpisy plně zodpovídá její zpracovatel. Stanovisko nenahrazuje případná další stanoviska k jiným částem stavby.


V případě další korespondence nebo jednání (např. změna stavby) uvádějte naši značku - 5001606924 a datum tohoto stanoviska. Kontakty jsou k dispozici na [www.gridservices.cz](http://www.gridservices.cz) nebo NONSTOP zákaznická linka 800 11 33 55.

GasNet, s.r.o.  
zastoupená společností GridServices, s.r.o., IČ 279 35 311  
Milena Jurmanová  
Technik externích požadavků  
Odbor zpracování externích požadavků  
+420595142531  
[milena.jurmanova@innogy.com](mailto:milena.jurmanova@innogy.com)

Přílohy: Orientační zakres plynárenského zařízení, Detailní zakres plynárenského zařízení, Ověřená příloha žadatele

**Příloha: Orientační zakres plynárenského zařízení. Tato příloha je nedílnou součástí stanoviska č. 5001606924 ze dne 09.11.2017.**

Provozovatel DS: GasNet, s.r.o.; Stavebník: Správa železniční dopravní cesty, státní podnik, Nerudova 773/1, 77900 Olomouc. K.ú.: Holice u Olomouce, Hodolany, Nový Svět u Olomouce.

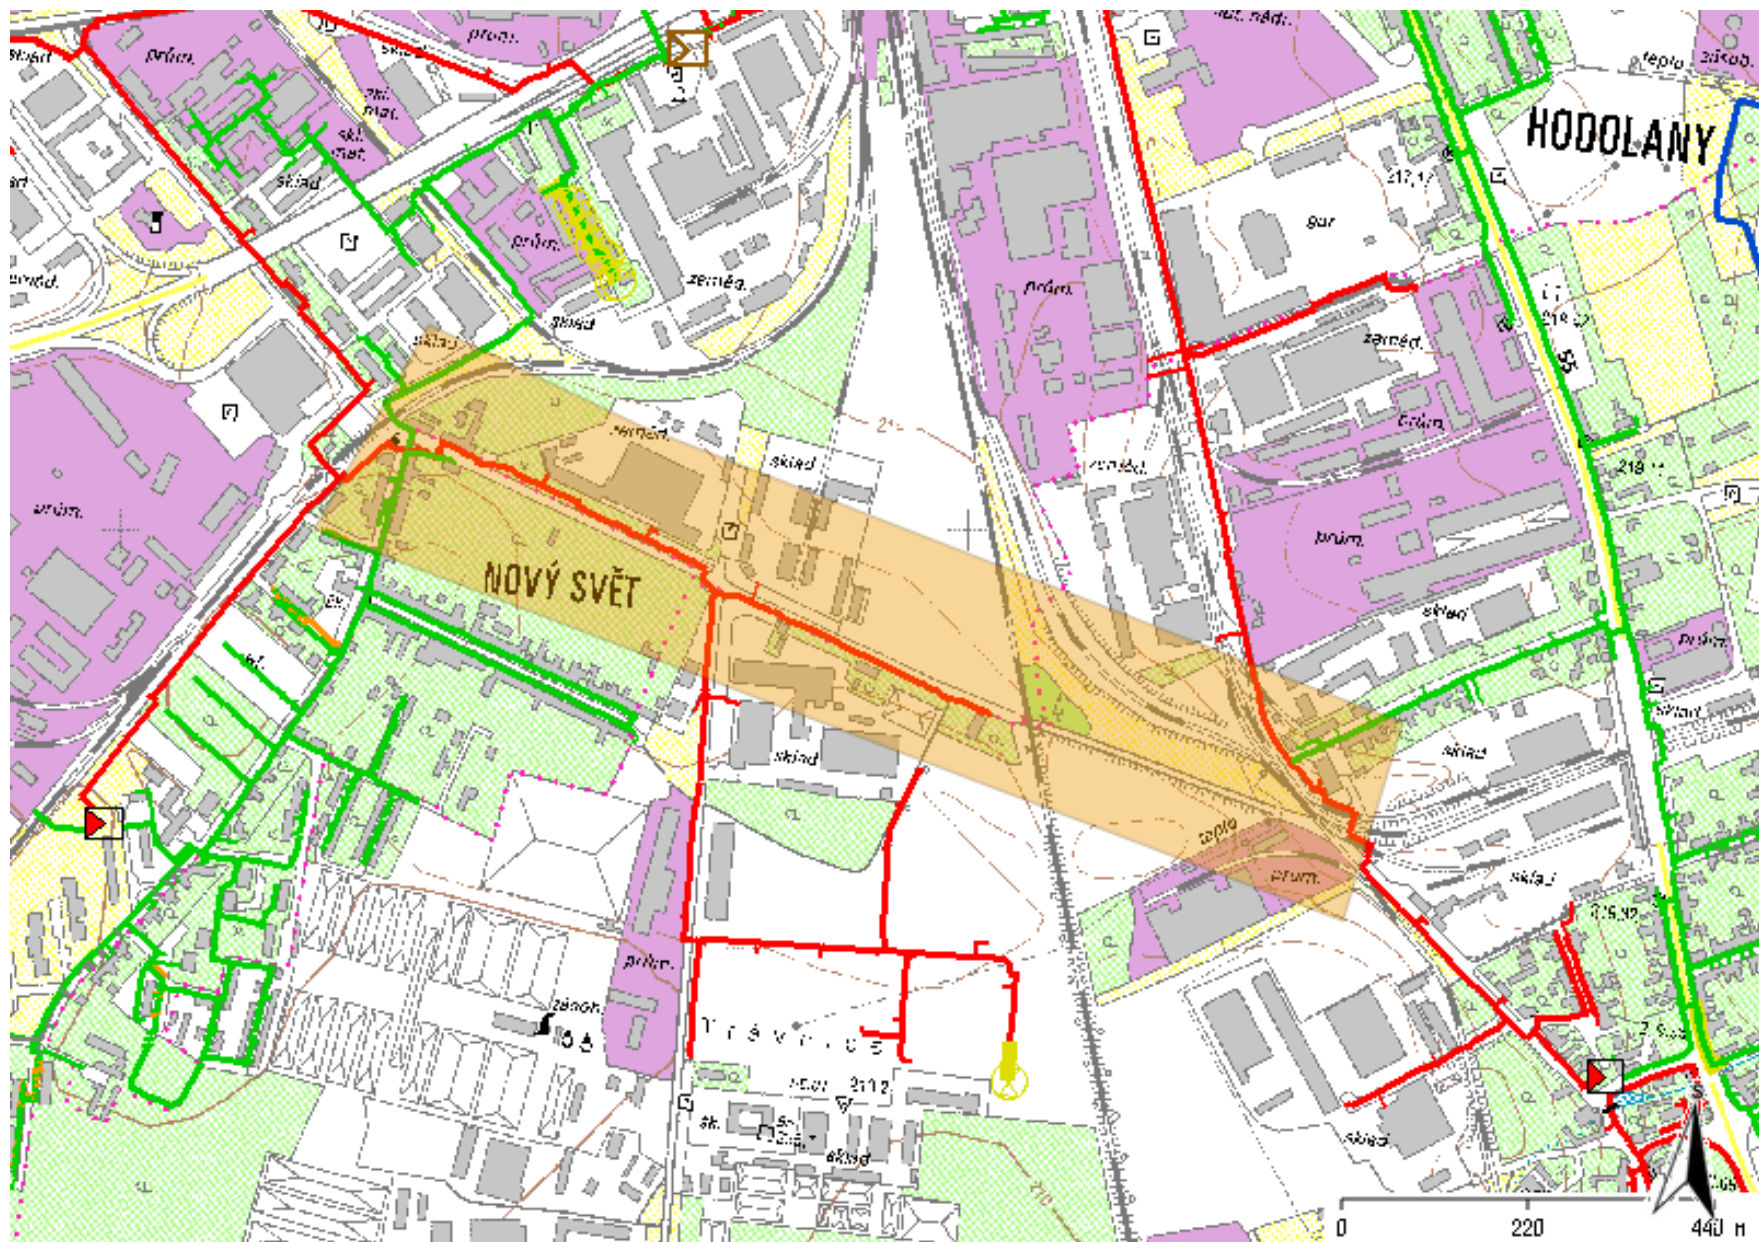


**Legenda:**

linie plynovodu	
NTL	
STL	
VTL	
WTL	
nefunkční	
plánovaná stavba před realizací	
ve výstavbě, neuvedeno do provozu	
regulační stanice	
ochranné zařízení	
kabel	
elektropřípojka	
kabel protikoroziční ochrany	
anodové uzemnění	
stanice katodové ochrany	
pásmo vlivu anodového uzemnění SKAO	



GridServices, s.r.o.

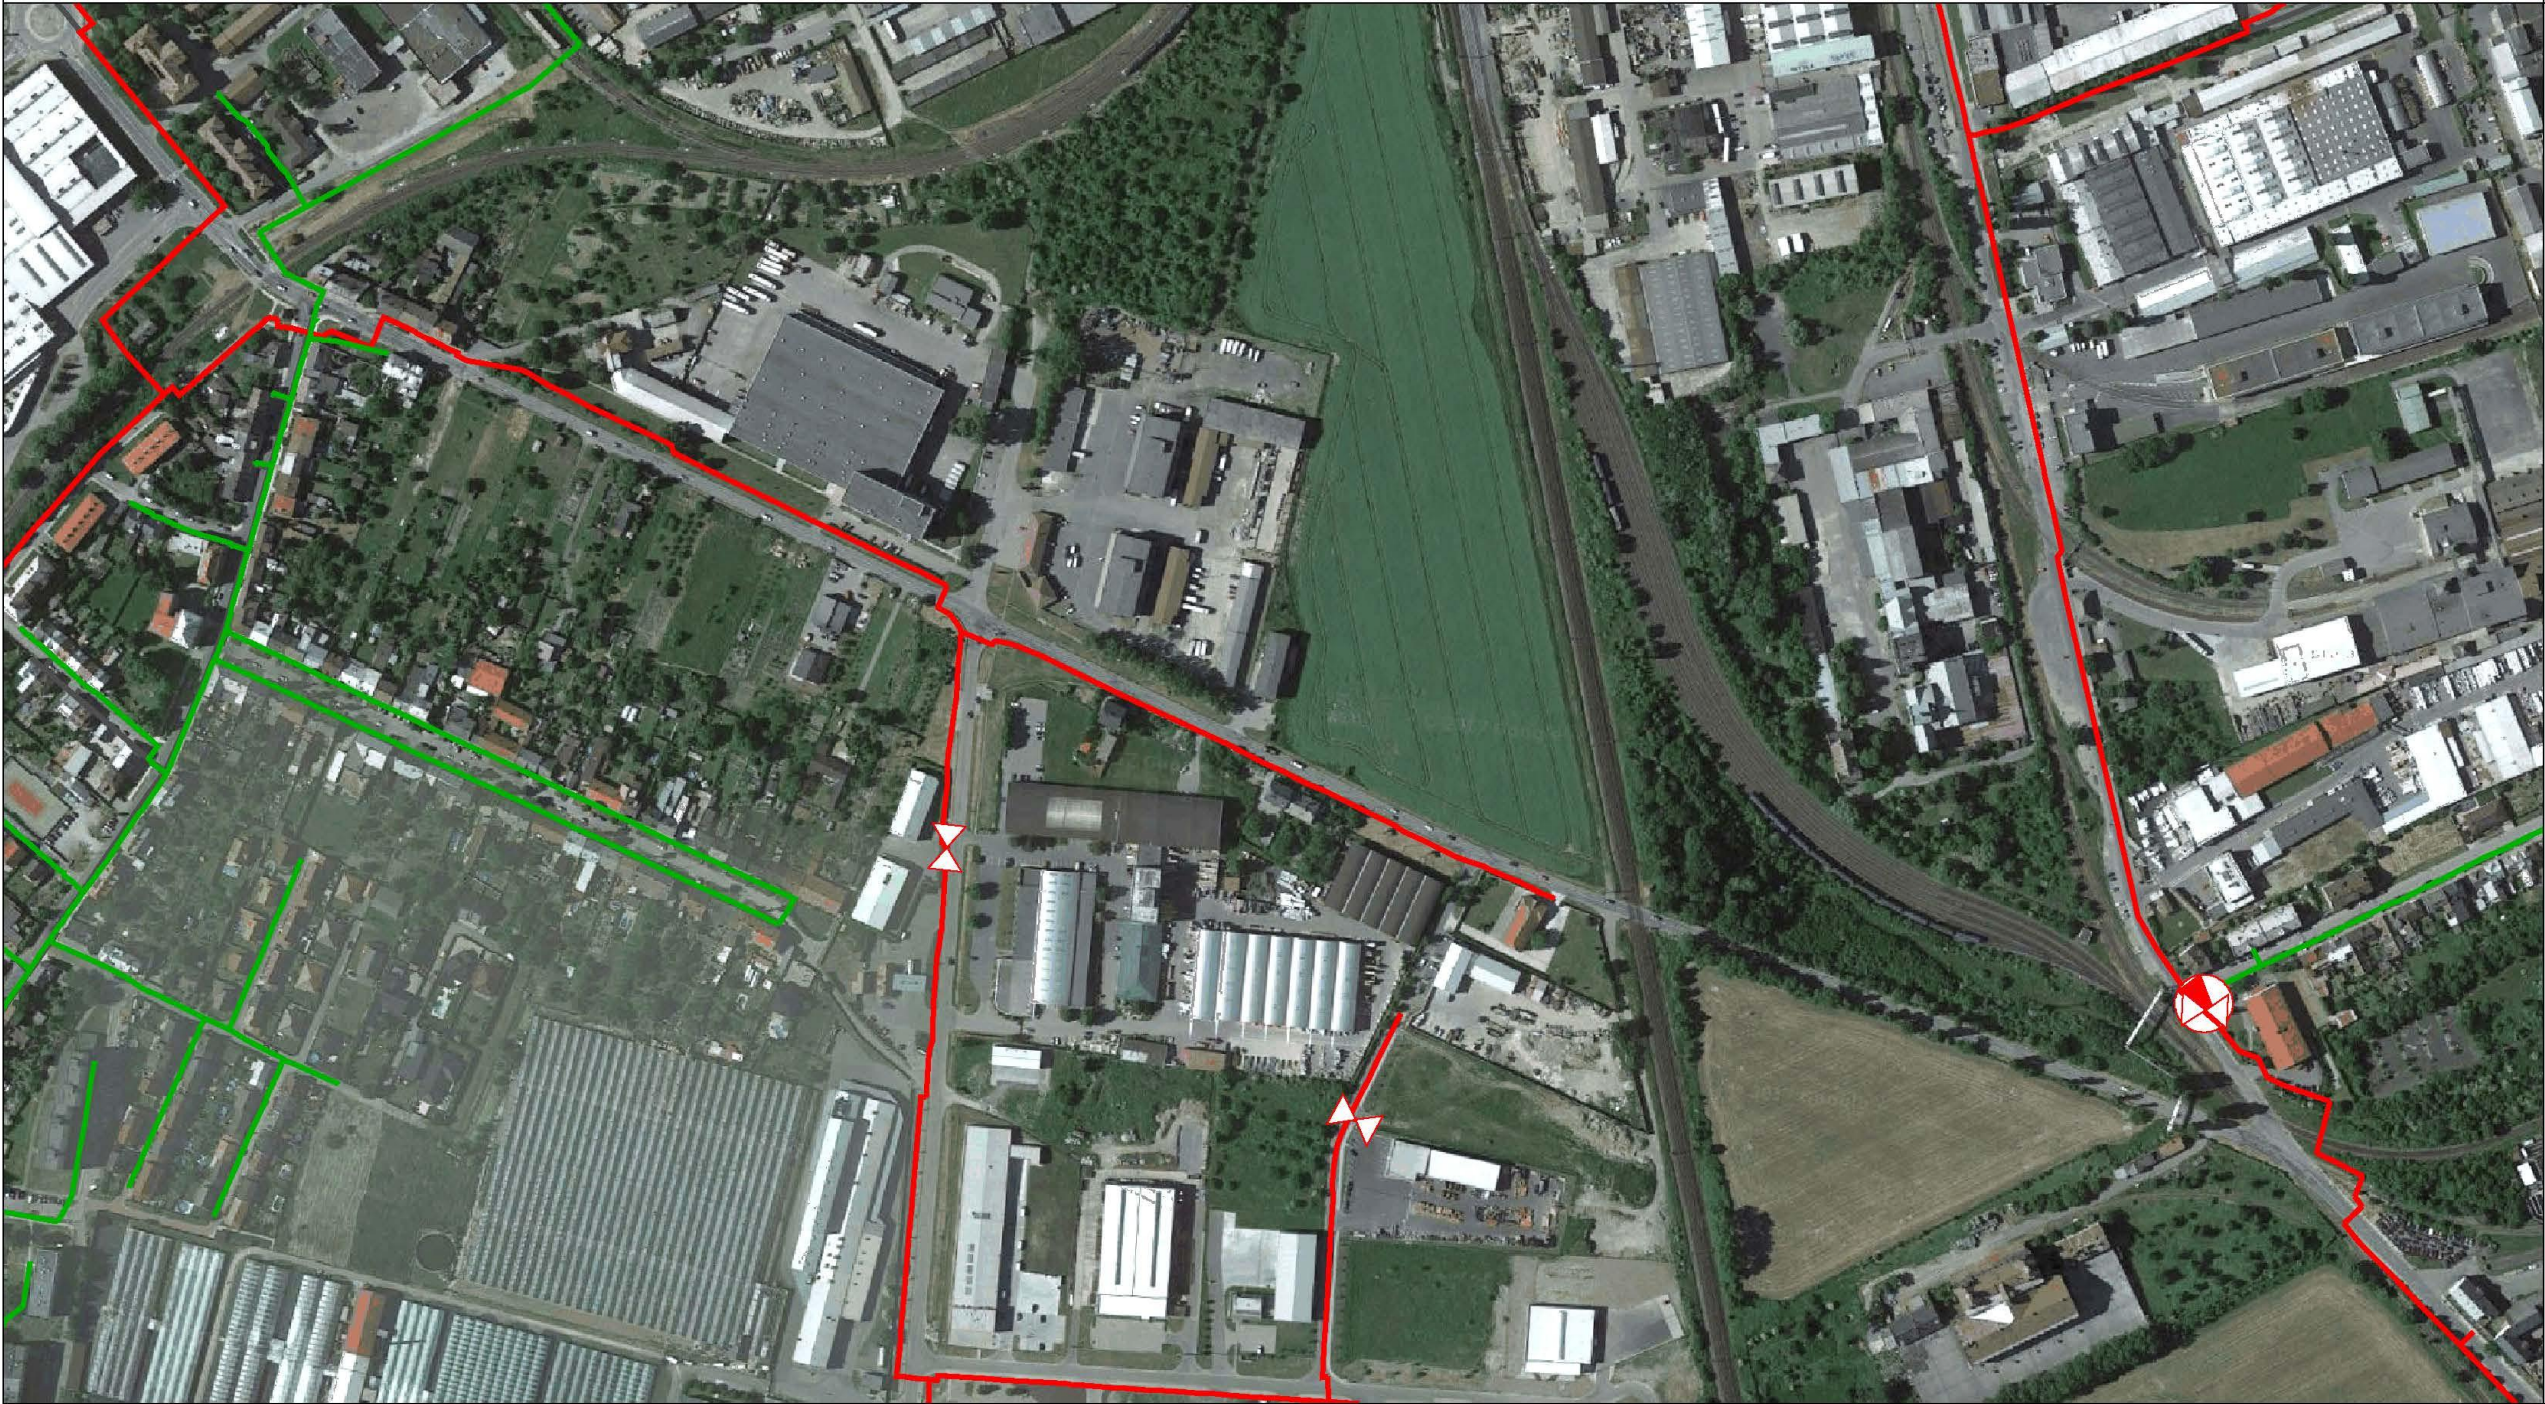

Legenda:

	linie plynovodu
	NTL
	STL
	VTL
	WTL
	nefunkční
	plánovaná stavba před realizací
	ve výstavbě, neuvedeno do provozu
	regulační stanice
	ochranné zařízení
	kabel
	elektropřípojka
	kabel protikoroziční ochrany
	anodové uzemnění
	stanice katodové ochrany
	pásmo vlivu anodového uzemnění SKAO



Měřítko: 1:5000

str. 1 / 1

Vytvořil: mjurmano

Popis:

Datum: 09.11.2017



KATASTRÁLNÍ ÚZEMÍ: NOVÝ SVĚT U OLOMOUCE (710920), HODOLANY (710873), HOLICE U OLOMOUCE (641227)  
ŠIRŠÍ ZÁJMOVÉ ÚZEMÍ: PARCELA Č. 848/4 (710873) - PARCELA Č. 199/2 (641227)

