

DRUH POVRCHU ÚZEMÍ
KATASTRÁLNÍ ÚZEMÍ
OKRES:
KRAJ:

PODÉLNÝ PROFIL - ČÁST 1.

SKLONOVÉ POMĚRY:

SO 101
OLOMOUC
HOLICE

MĚŘÍTKA:
1:1000., 1:100.

KÓTY NIVELETY:


KÓTY TERÉNU:

SROVNÁVACÍ ROVINA:

STANIČENÍ:

VZDÁLENOST PŘ. ŘEZŮ:

SMĚROVÉ POMĚRY:

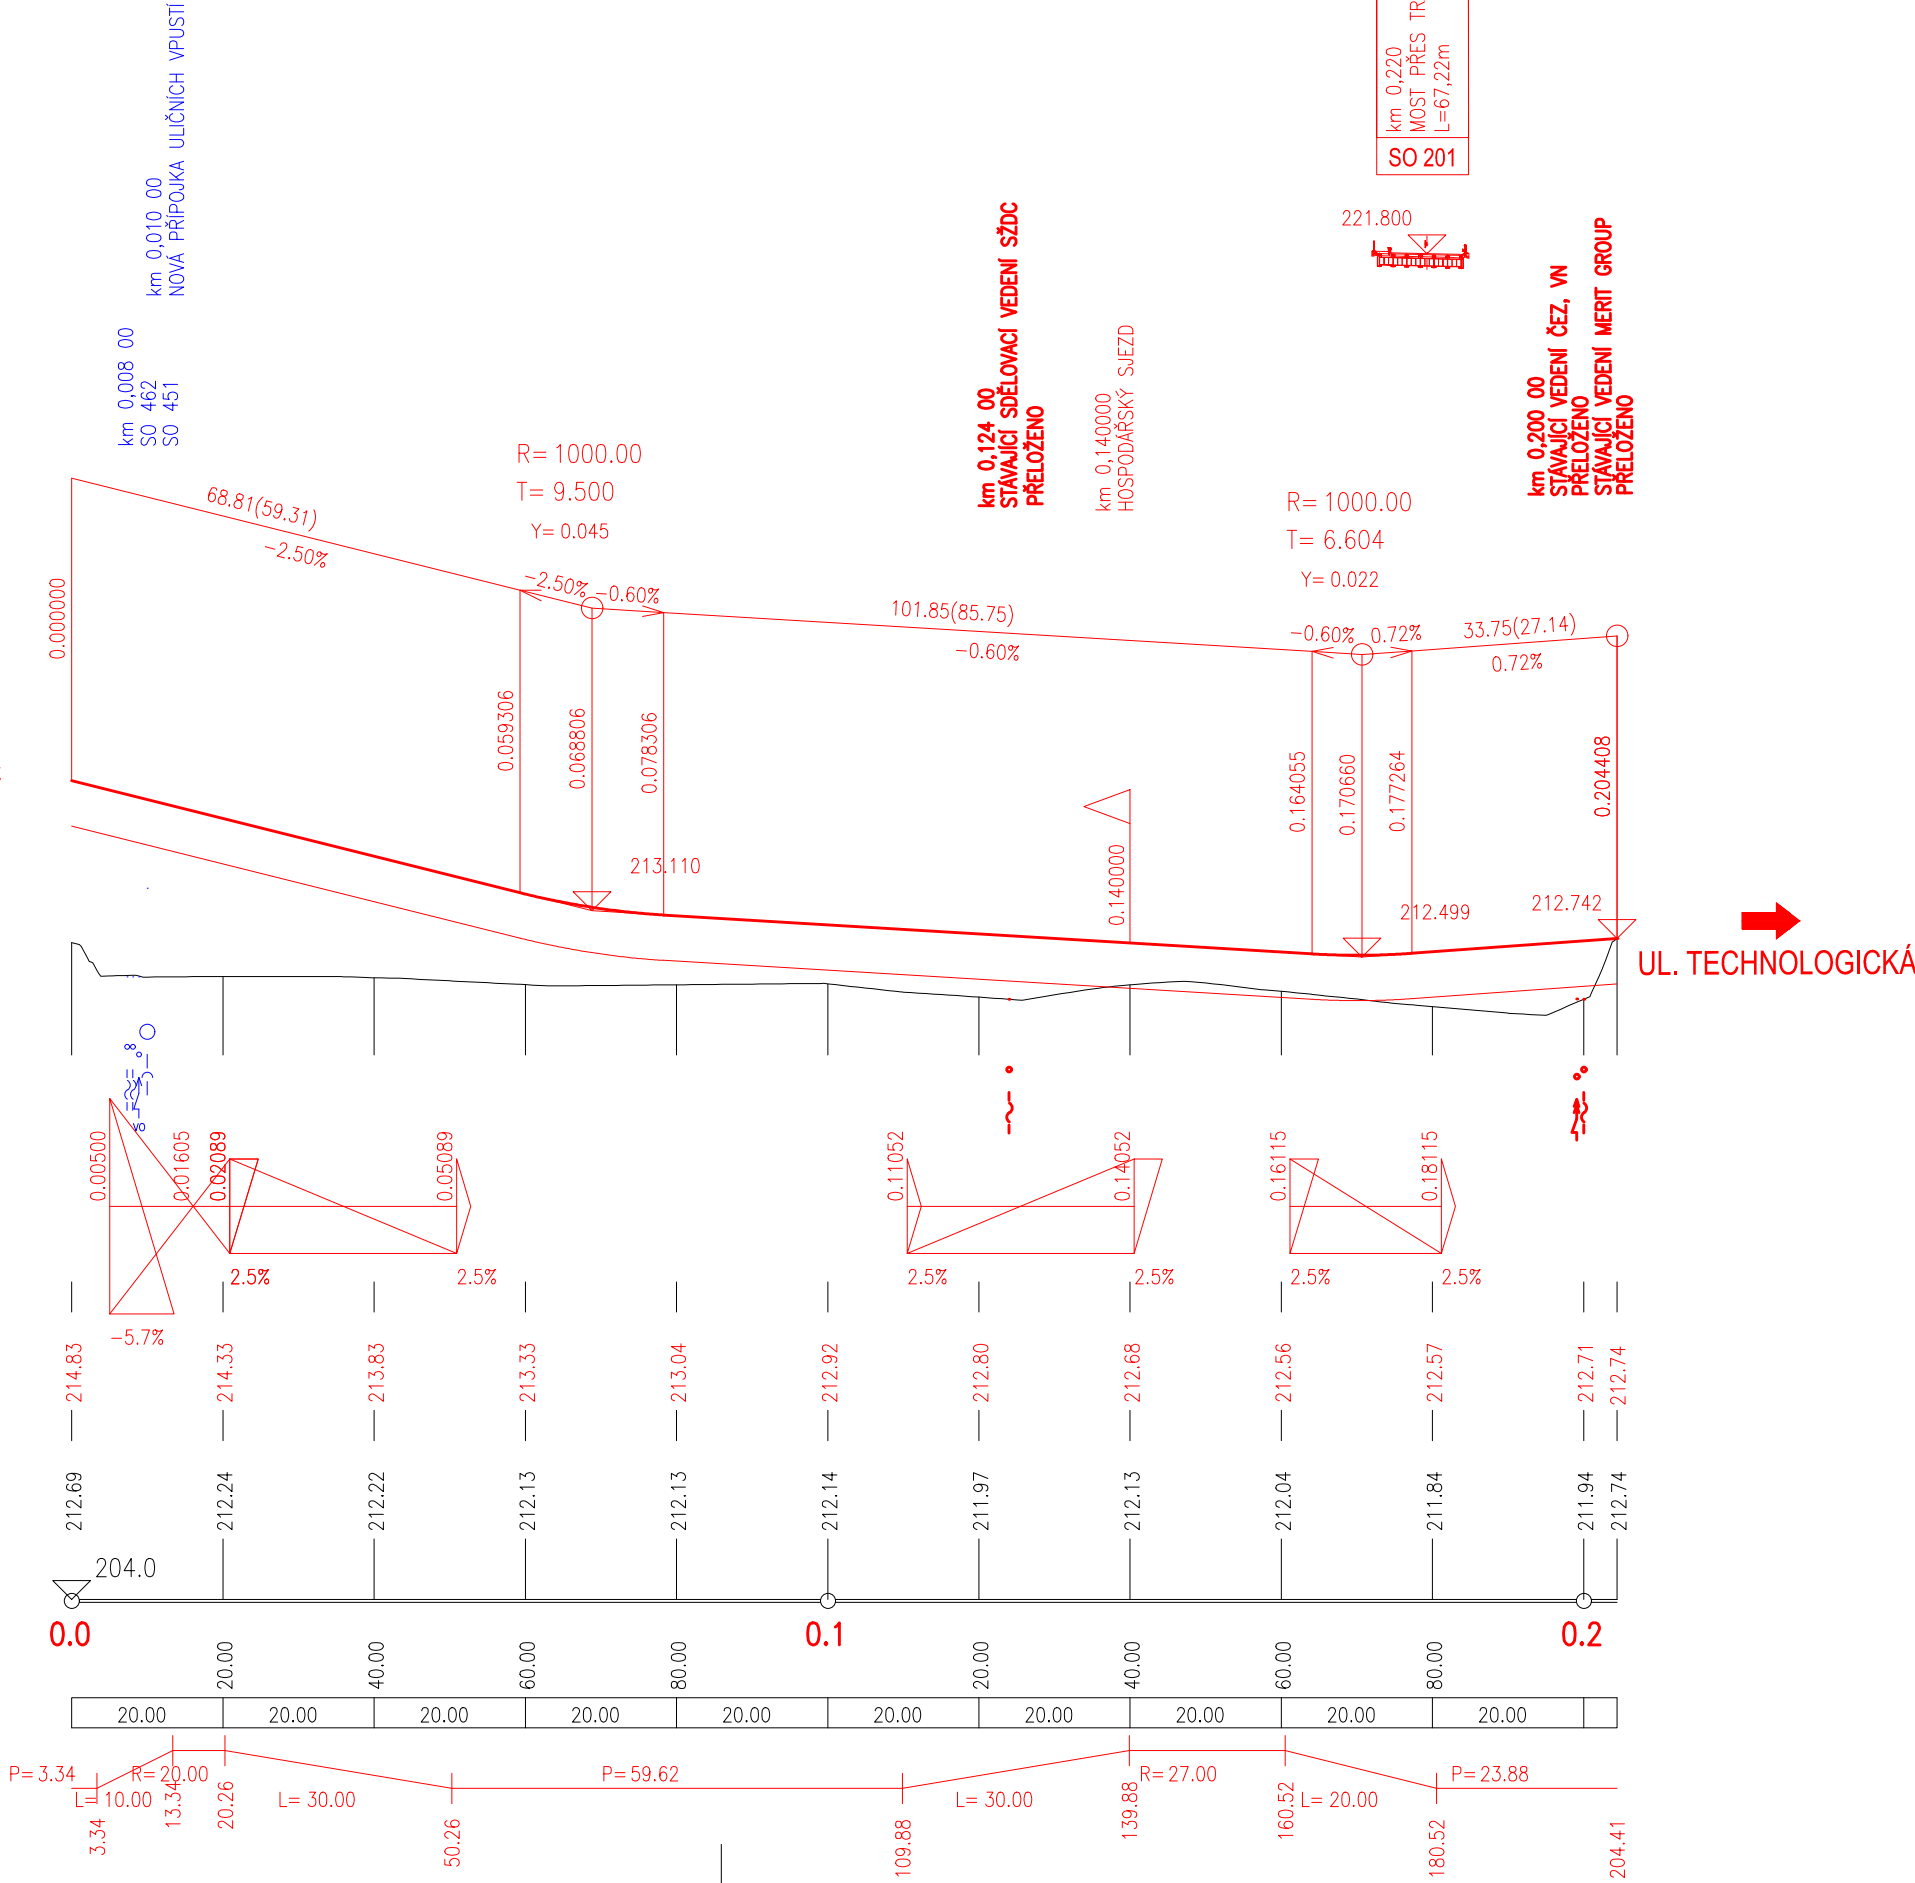

SO 102

SOUŘADNICOVÝ SYSTÉM : S-JTSK
VÝŠKOVÝ SYSTÉM : B.p.v.

VEDOUcí PROJEKTANT - HIP	ING. KOTAS ROMAN			
ZODPOVĚDNÝ PROJEKTANT	ING. KOTAS ROMAN			
VYPRACOVAL	ING. ČTVRTEK JAN			
KONTROLOVAL	ING. ZDENĚK LEGERSKÝ			
KRAJ, MěÚ, ObÚ	OLOMOUCKÝ			
OBJEDNATEL, INVESTOR	SPRÁVA ŽELEZNIČNÍ DOPRAVNÍ CESTY, STÁTNÍ ORGANIZACE			
NÁZEV AKCE:	NÁHRADA PŘEJEZDU P6532 V KM 204,392 TRATI PŘEROV - OLOMOUC		DATUM	12/2018
NÁZEV PŘÍLOHY:	ÚČELOVÁ KOMUNIKACE		FORMÁT	8A4
			MĚŘITKO	1:1000/100
			STUPEŇ	DÚR
			ZAK. ČÍSLO	170228
NÁZEV VÝKRESU:	PODÉLNÝ PROFIL		Č. SOUPRAVY	Č. VÝKRESU
				04