



VZOROVÝ ŘEZ SO 103

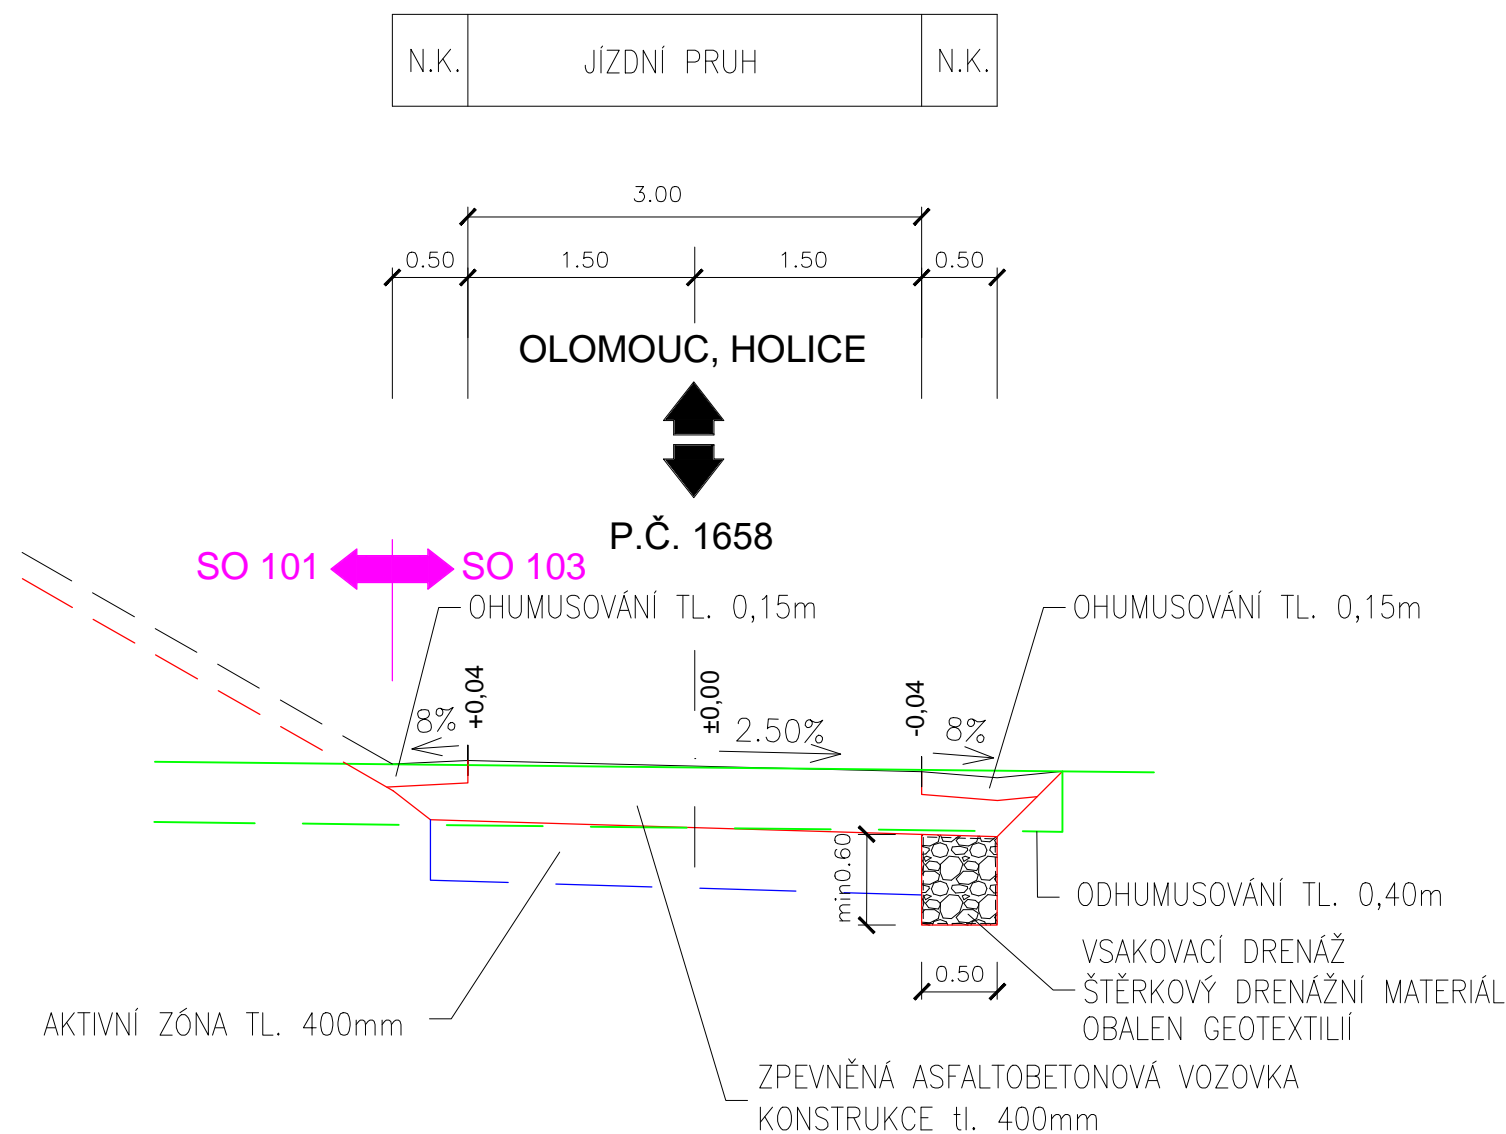

SO 103

SOUŘADNICOVÝ SYSTÉM : S-JTSK
VÝŠKOVÝ SYSTÉM : B.p.v.

VEDOUcí PROJEKTANT - HIP	ING. KOTAS ROMAN	<i>Kotas</i>		
ZODPOVĚDNÝ PROJEKTANT	ING. KOTAS ROMAN	<i>Kotas</i>		
VYPRACOVAL	ING. ČTVRTEK JAN	<i>Čtvrtek</i>		
KONTRLOVAL	ING. ZDENĚK LEGERSKÝ	<i>Legerský</i>		
KRAJ, MěÚ, ObÚ	OLOMOUCKÝ			
OBJEDNATEL, INVESTOR	SPRÁVA ŽELEZNIČNÍ DOPRAVNÍ CESTY, STÁTNÍ ORGANIZACE			
NÁZEV AKCE:	NÁHRADA PŘEJEZDU P6532 V KM 204,392 TRATI PŘEROV - OLOMOUC		DATUM	12/2018
NÁZEV PŘÍLOHY:	PŘÍJEZD K P.Č. 1658		FORMÁT	2A4
			MĚŘÍTKO	1:50
			STUPEŇ	DŮR
			ZAK. ČÍSLO	170228
NÁZEV VÝKRESU:	VZOROVÝ PŘÍČNÝ ŘEZ		Č. SOUPRAVY	Č. VÝKRESU
				04