


PŘELOŽKA STL PLYNOVODU dn63  
PE 100 SDR 11 DÉLKA 69,00m

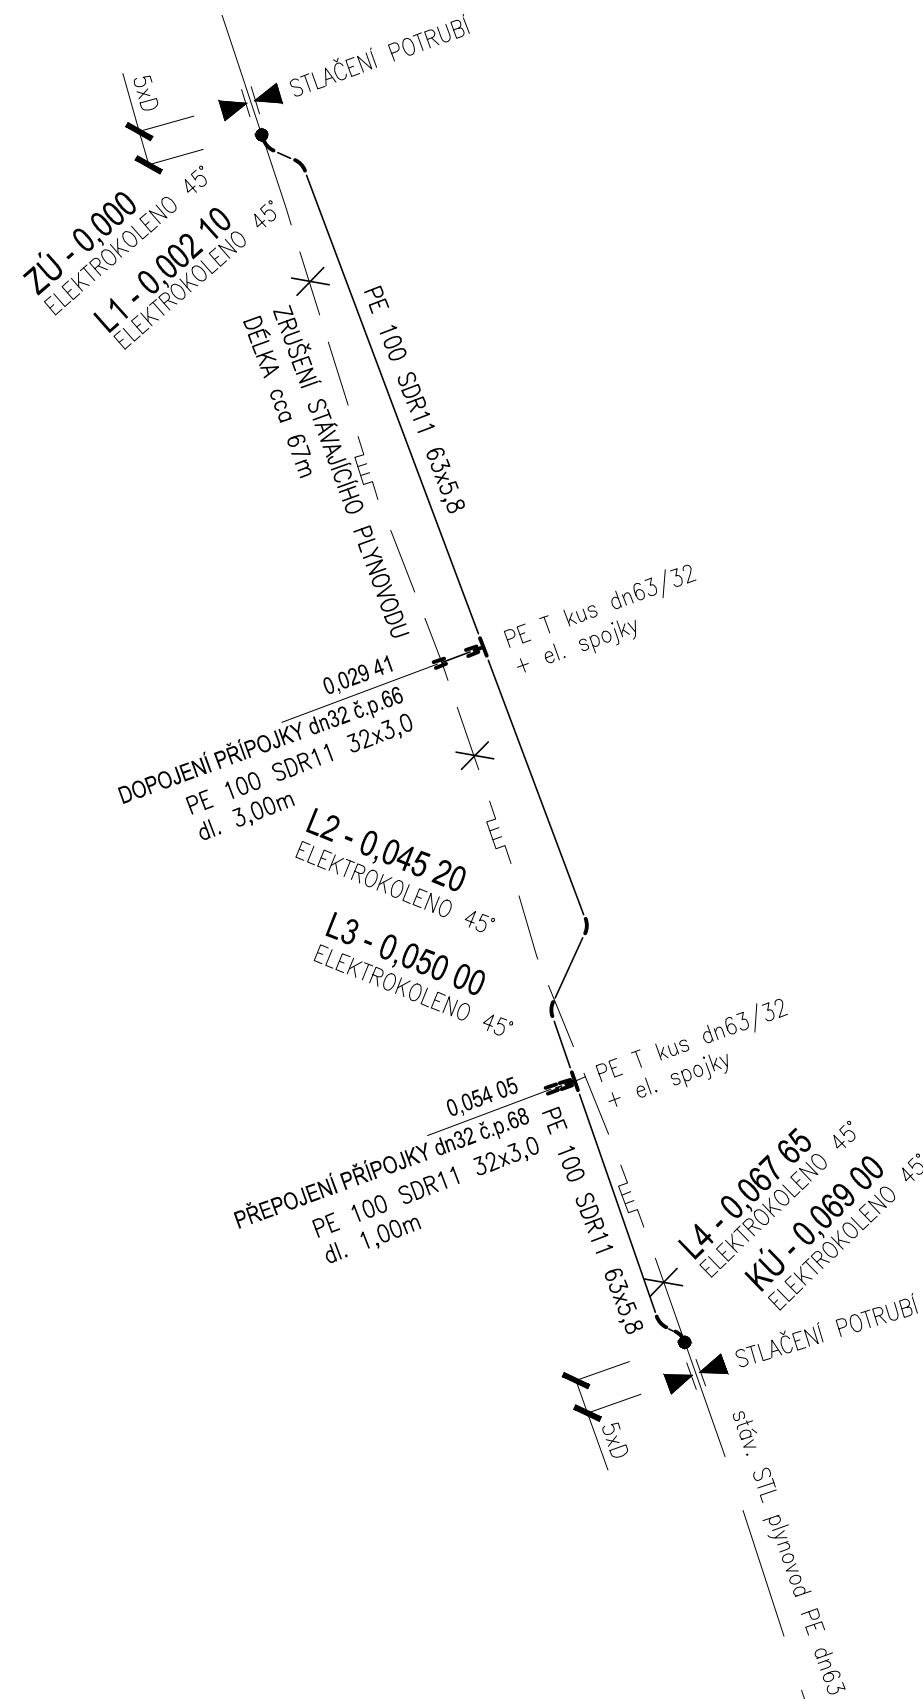

# SO 501

SOUŘADNICOVÝ SYSTÉM : S - JTSK  
VÝŠKOVÝ SYSTÉM : B.p.v.

VEDOUcí PROJEKTANT - HIP	ING. KOTAS ROMAN	<i>Kotas</i>		
ZODPOVÉDNÝ PROJEKTANT	ING. PETR JUCHELKA	<i>Juchelka</i>		
VYPRACOVAL	ING. ROMANA PRÚDKOVÁ	<i>Průdková</i>		
KONTRÓLOVAL	ING. PAPESCHOVÁ MARTINA	<i>Papš</i>		
KRAJ, MěÚ, ObÚ	OLOMOUCKÝ			
OBJEDNATEL, INVESTOR	SPRÁVA ŽELEZNIČNÍ DOPRAVNÍ CESTY, STÁTNÍ ORGANIZACE			
NÁZEV AKCE:	NÁHRADA PŘEJEZDU P6532 V KM 204,392 TRATI PŘEROV - OLOMOUČ		DATUM	12/2018
NÁZEV OBJEKTU:	SO 501 - PŘELOŽKA STL PLYNOVODU		FORMÁT	2xA4
			MĚŘÍTKO	-
			STUPĚŇ	DÚR
NÁZEV VÝKRESU:	PROPOJOVACÍ SCHÉMA		ZAK. ČÍSLO	170228
			Č. SOUPRAVY	Č. VÝKRESU 05