



VÝSATBA V PROSTORU STAVBY

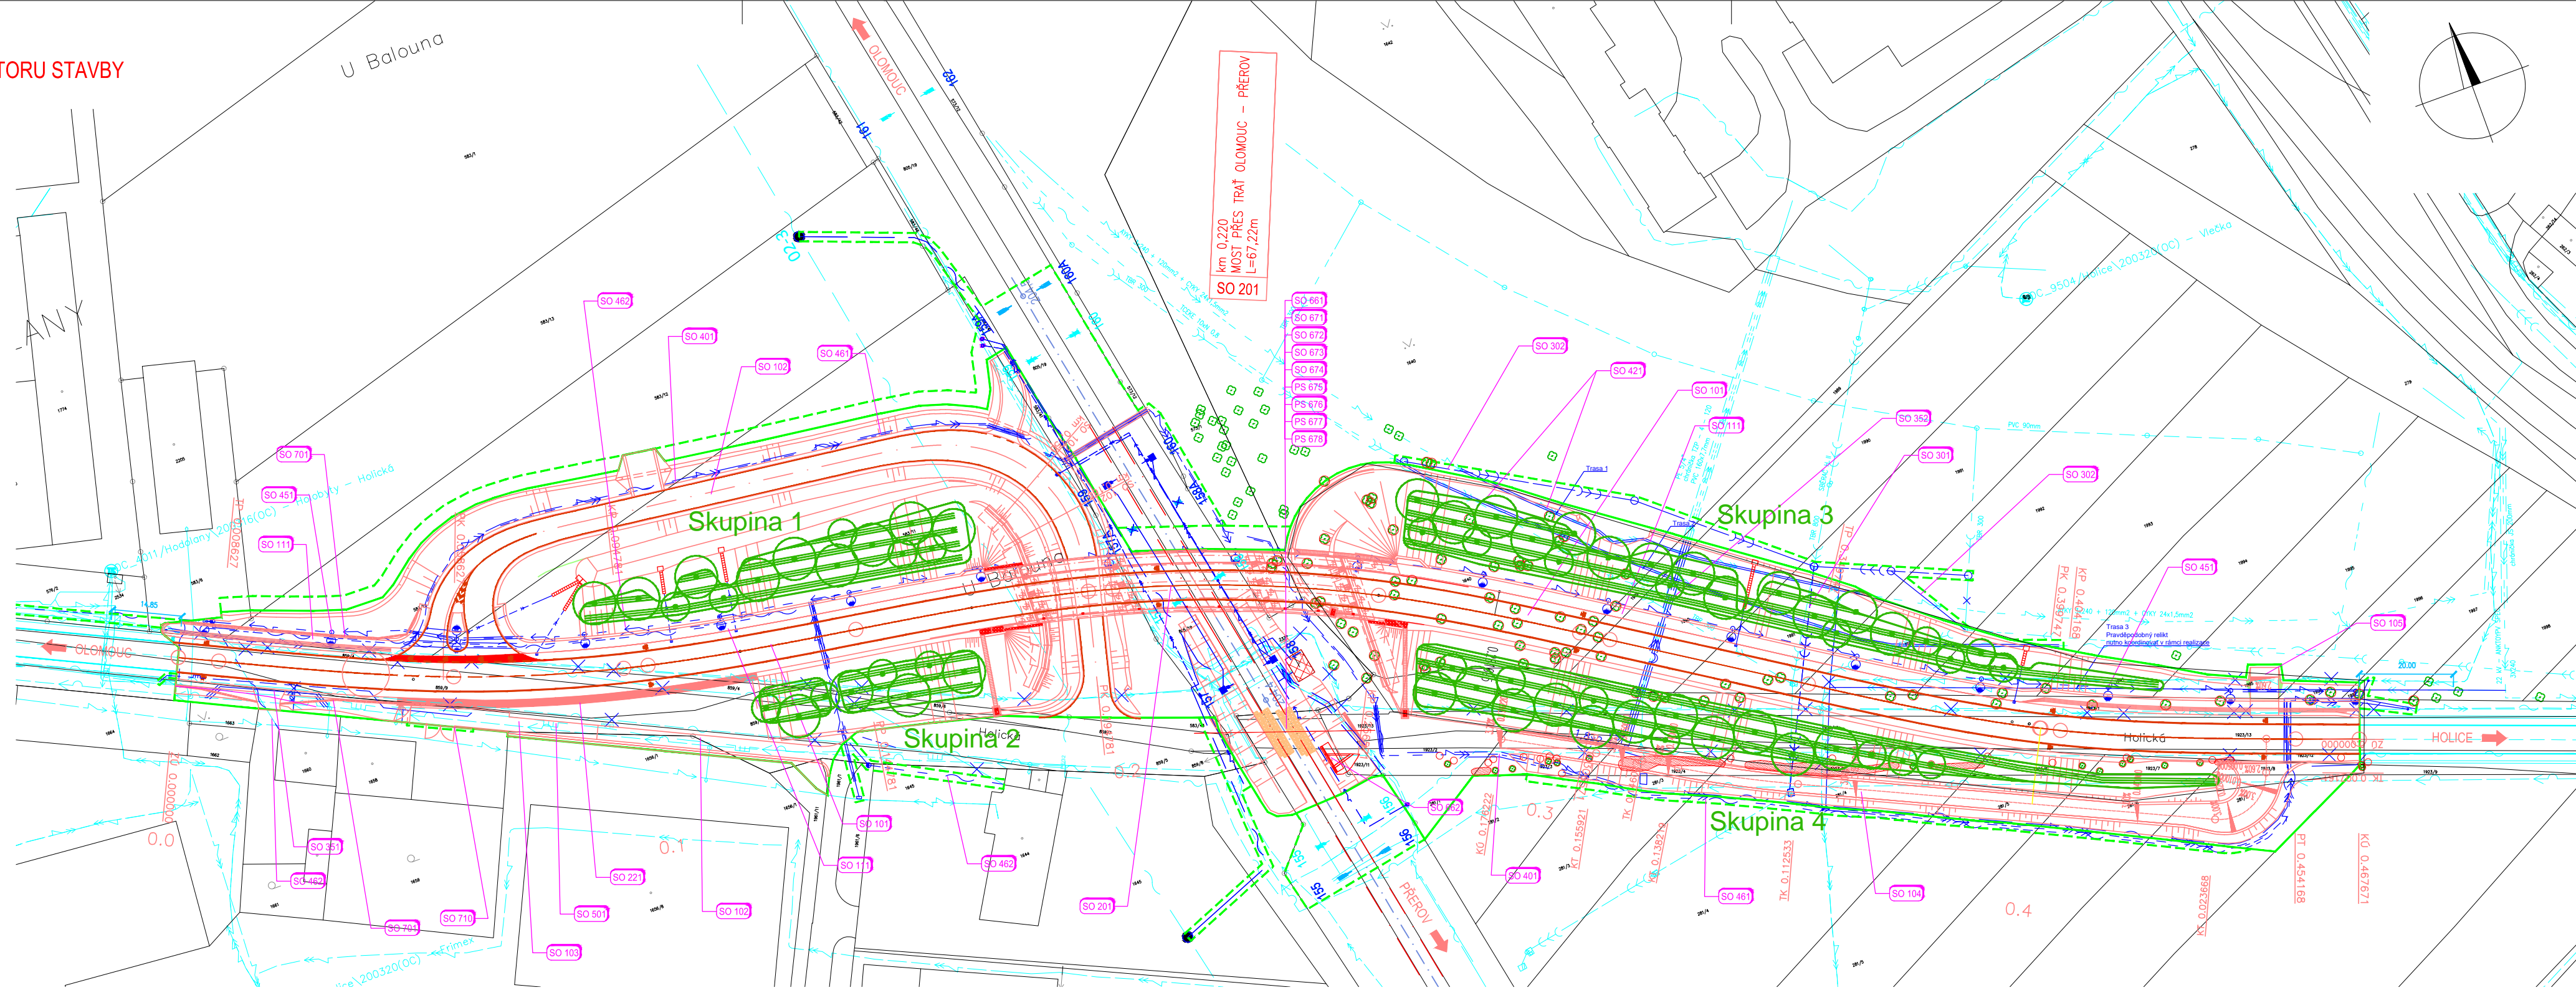

VÝSATBA MIMO STAVBU - UL. TECHNOLOGICKÁ

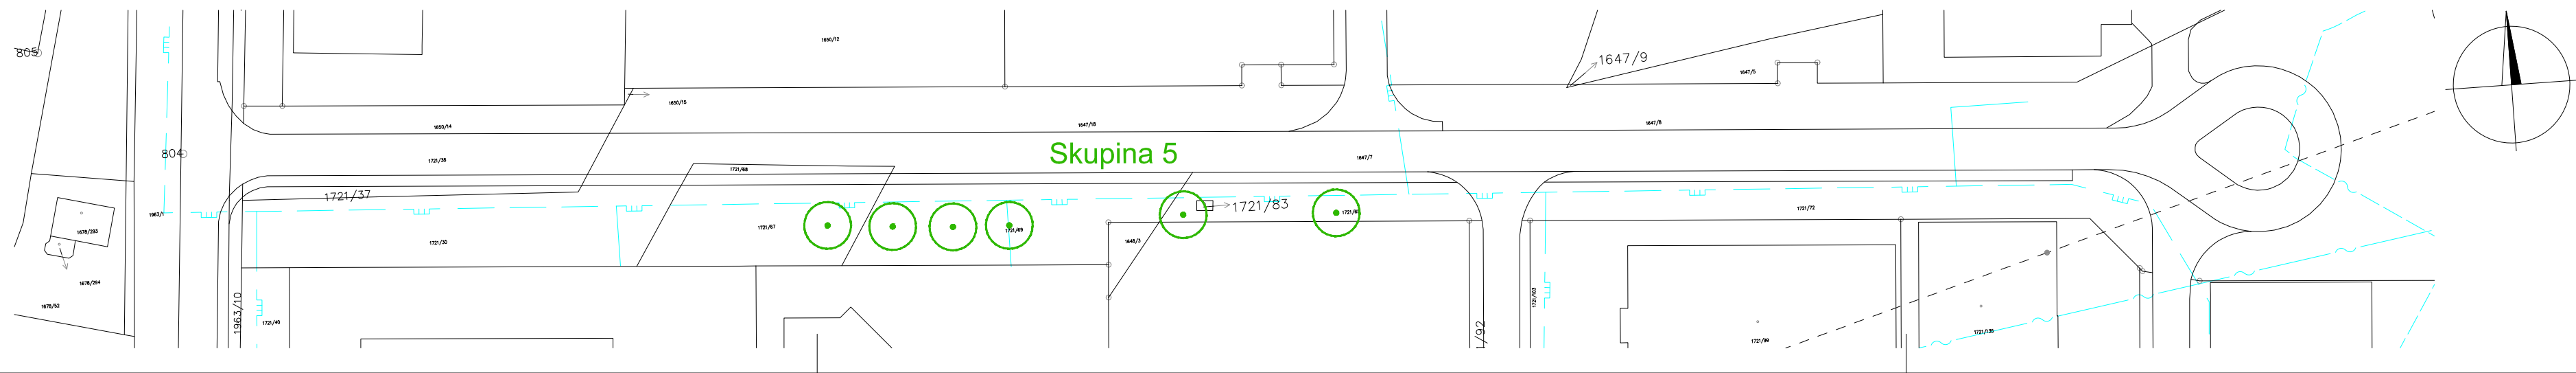

SEZNAM OBJEKTŮ

- SO 001 Příprava území
- SO 101 Přeložka sil. III/03551
- SO 102 Účelová komunikace
- SO 103 Přijezd k p.č. 1658
- SO 104 Účelová komunikace pro přístup na pozemky v k.ú. Holice
- SO 105 Sjezd v km 0,450 vlevo
- SO 111 Chodník podél sil. III/03551
- SO 201 Most přes trať Olomouc – Přerov
- SO 221 Opěrná zeď vpravo
- SO 301 Přeložka kanalizace DN 800
- SO 302 Přeložka kanalizace DN 300 a DN 600
- SO 351 Úprava vodovodu DN 250
- SO 352 Přeložka vodovodních přípojek
- SO 401 Přeložka vedení VN – ČEZ Distribuce a.s.
- SO 421 Úprava elektro sítí ADM
- SO 451 Veřejné osvětlení
- SO 461 Úprava sdělovacího vedení Merit Group
- SO 462 Úprava sdělovacího vedení Cetin
- SO 501 Přeložka STL plynovodu
- SO 661 Železniční svršek a spodek
- SO 662 Úprava propustku
- SO 671 Dočasná úprava trakčního vedení
- SO 672 Definitivní úprava trakčního vedení
- SO 673 Vedení SŽDC SEE – úpravy rozvodů VN a NN, provizorní stav
- SO 674 Vedení SŽDC SEE – úpravy rozvodů VN a NN, definitivní stav
- PS 675 Úprava TZS Olomouc - Grygov
- PS 676 Úprava SZZ 2.st. Olomouc hl. n.
- PS 677 Komerční systém
- PS 678 Úprava sdělovacích kabelových vedení
- SO 701 Protihluková stěna
- SO 710 Úprava oplocení na parc. č. 1658 k.ú. Holice u Olomouce
- SO 801 Vegetační úpravy, náhradní výsadby

LEGENDA NOVÝCH SÍTÍ

- DEŠŤOVÁ KANALIZACE
- VODOVOD
- VEŘEJNÉ OSVĚTLENÍ
- KABEL VN
- KABEL NN
- PLYNOVOD STL
- OPTICKÝ SDĚLOVACÍ KABEL
- METALICKÝ SDĚLOVACÍ KABEL

LEGENDA STÁVAJÍCÍCH SÍTÍ

- PLYNOVOD NTL, GASNET
- PLYNOVOD STL, GASNET
- KABEL VN, ČEZ
- SDĚLOVACÍ KABEL NEPROVOZOVANÝ, CETIN
- SDĚLOVACÍ KABEL, CETIN
- SDĚLOVACÍ KABEL, MERIT GROUP
- KANALIZACE JEDNOTNÁ, MORAVSKÁ VODÁRENSKÁ
- KABEL NN, ČEZ
- KABEL VN, 6kV, SŽDC
- SDĚLOVACÍ KABEL, ČD TELEMATIKA
- VODOVOD, MORAVSKÁ VODÁRENSKÁ
- SDĚLOVACÍ KABEL, T-MOBILE
- SDĚLOVACÍ KABEL, RIO MEDIA
- SDĚLOVACÍ VEDENÍ, CETIN
- VEDENÍ NN, ČEZ
- ZABEZPEČOVACÍ KABEL, SŽDC
- RUŠENÉ STÁVAJÍCÍ SÍŤ

LEGENDA

- KEŘOVÉ VÝSADBY
- MENŠÍ STROM
- VELKÝ STROM
- KÁCENÍ DŘEVINY
- KÁCENÍ / MÝČENÍ POROSTU
- SLOUPY TRAKČNÍHO VEDENÍ
- ČARA DOČASNÉHO ZÁBORU
- ČARA TRVALÉHO ZÁBORU



SO 801

SOUŘADNICOVÝ SYSTÉM: S-JTSK
VÝŠKOVÝ SYSTÉM: B.p.v.

VEDOUcí PROJEKTANT - HIP	ING. KOTAS ROMAN	<i>Kh</i>		
ZODPOVĚDNÝ PROJEKTANT	ING. KOTAS ROMAN	<i>Kh</i>		
VYPRACOVAL	ING. ČTVRTEK JAN	<i>Čtvrtek</i>		
KONTROLOVAL	ING. ZDENĚK LEGERSKÝ	<i>ZJ</i>		
KRAJ, MěÚ, ObÚ	OLOMOUCKÝ			
OBJEDNATEL, INVESTOR	SPRÁVA ŽELEZNIČNÍ DOPRAVNÍ CESTY, STÁTNÍ ORGANIZACE			
NÁZEV AKCE:	NÁHRADA PŘEJEZDU P6532 V KM 204,392 TRATI PREROV - OLOMOUC		DATUM	04/2019
NÁZEV PŘÍLOHY:	VEGETAČNÍ ÚPRAVY, NÁHRADNÍ VÝSADBY		FORMÁT	A4
			MĚŘÍTKO	1:1000
			STUPEŇ	DŮR
NÁZEV VÝKRESU:	SITUACE V KATASTRU		ZAK. ČÍSLO	170228
			Č. SOUPRAVY	Č. VÝKRESU
				03