


vyh. Polanka nad Odrou
C 780 00
1891 K1

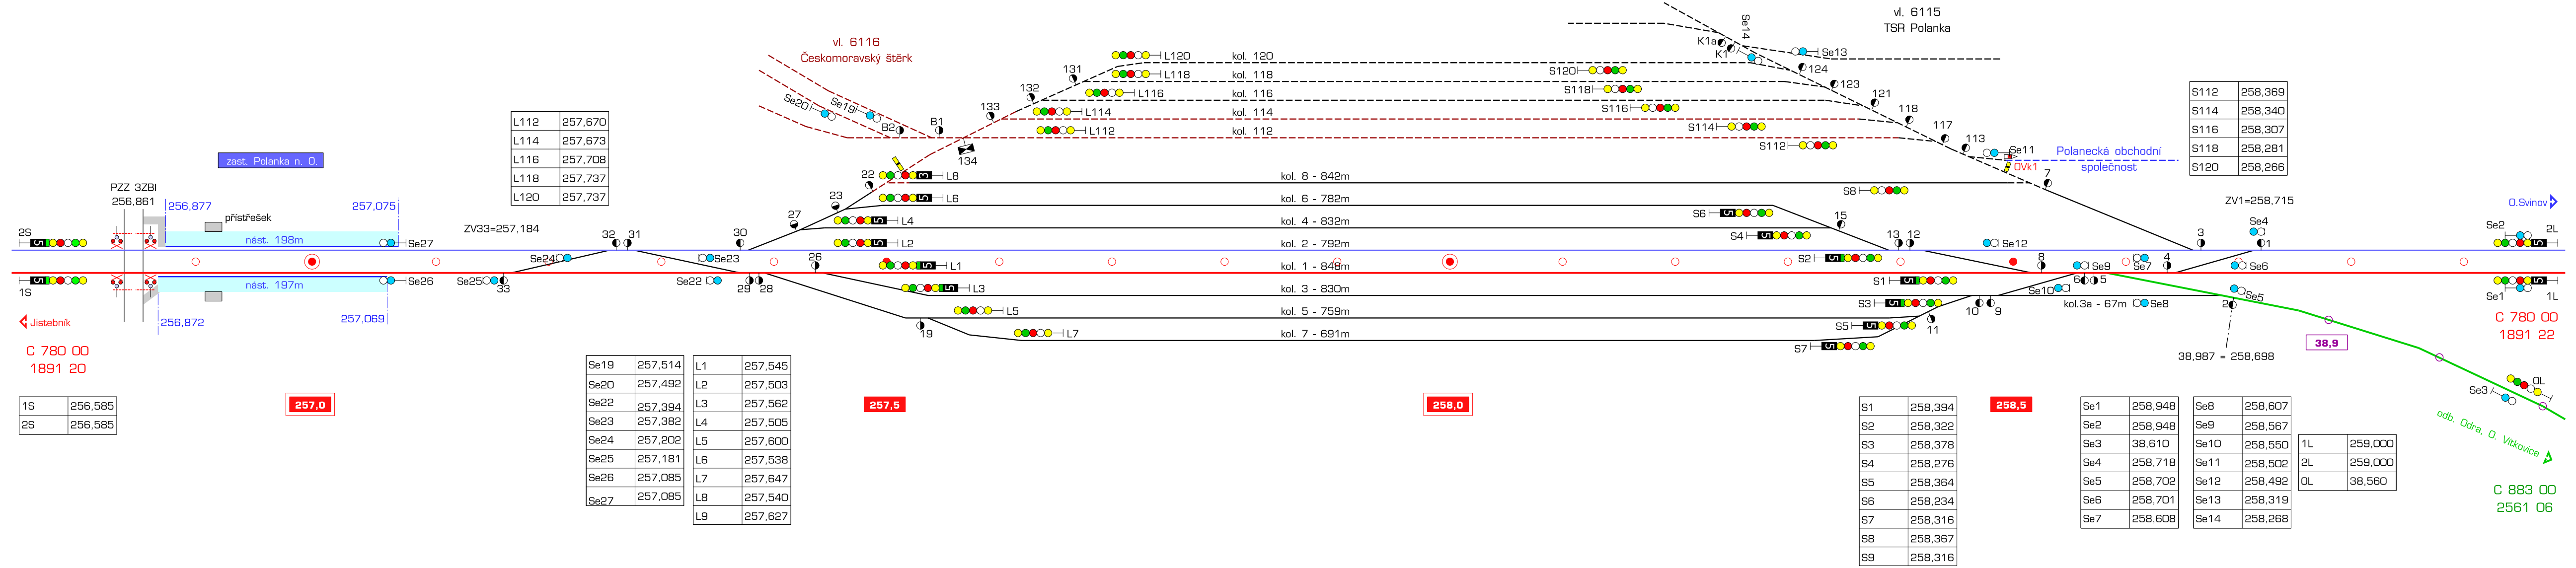

Toto schéma slouží k potřebám ST, která odpovídá za správnost dat ve schématech pouze na zařízeních v její správě: konfigurace kolejiště, číslování kolejí, výhybek a polohy nástupišť. Zařízení ostatních správců (SSZT, SMT, DKV apod.) jsou pouze informativní a jsou aktualizovány 1x ročně.