
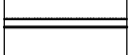

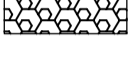
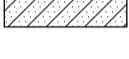
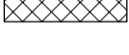
 
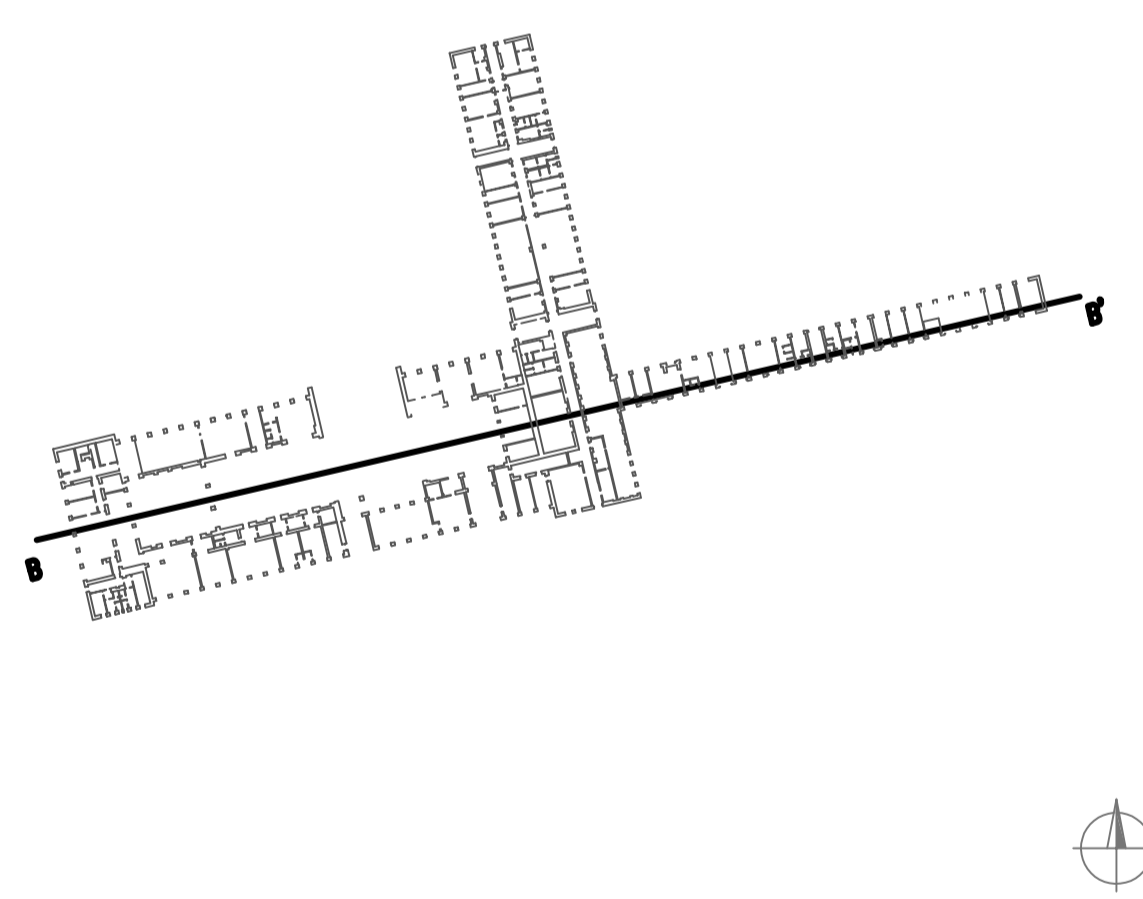

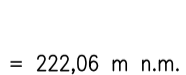


- ### LEGENDA - NÁVRH:
- |   |  |
|---|--|
|  | Dozdívka z plných cihel                                      |
|  | Zdivo z keramických dutinových tvárnic tl. 140 mm            |
|  | Porobetononové tvárnice, tl. 50, 100, 150, 200 mm            |
|  | Bedniční tvárnice, Best - 200                                |
|  | Keramický obklad do výšky 2 m, popř. výšky parapetů (u oken) |
|  | Sádkartonová stěna tl. 100 mm                                |
|  | Prostup stěnou   |
|  | Extrudovaný polystyrén                                       |
|  | Isolační fasádní deska (čedičová vlna - kolmá vlákna)        |
|  | Cementová litá pěna s polystyrénem                           |
|  | Cementový litý potěr   |
|  | Železobeton  |
|  | Profilované HDPE desky                                       |
|  | Akustická kročejová izolace                                  |
|  | Štěrkokopiskový podsyp                                       |



Jméno		Příjmení	
1. PRÁVNÍ ZASTUPITEL 		Správa železniční dopravní cesty, státní organizace Praha I - Nové Město, Dlážděná 1003/7, PSC 110 00 Oblastní ředitelství Praha Praha I, Patejská 24, PSC 170 00	
5-0756		43.000 – 722,06 Kč m.m.	
<b>PROJEKTOVÁ, INŽENÝRSKÁ A KONSULTAČNÍ ORGANIZACE</b> zapsaná u Městského soudu v Praze, IČ 262 00 0000 ÚČTO 2020 forma A – PŘEDMĚTNA 0010/00, 10 10 10 0000 Ing. A. Šavla Ing. O. Ševčík KONTROLA HL.NJZ PRŮVĚRY Ing. J. Ševčík Ing. O. Věrná M. Procházka			
<b>REKONSTRUKCE VÝPRVNÍ BUDOVY V ZÁSTŘEŽI 129, 266 01 URČENÝ PRO 110 REKONSTRUKCE OBJEKTU</b> 01 – Rekonstrukce a dostavba technické části		 <b>VÚD DECO PRAHA s.r.o.</b> ATLETER POZEVMÝCH STÁVEB ČÍSLO ZAKÁZKY 2-0478-00/00 KOMUNIKACE ÚSP-05 MĚŘÍTKO 1:50 DATUM 12.2018 ČÍSLO FORMÁTU 20.44	
strana číslo <b>Čís 8 - B</b>		Kč 22b Kč 400	