




- LEGENDA:
- A KONTAKTNÍ ZATEPLOVACÍ PLÁŠT – FASÁDA
STŘEDNĚZRNÁ ŠLECHTĚNÁ SILIKONOVÁ OMÍTKA, ZRŮSTOST DO 2,0mm; PAROPROPUSTNÁ,
VODOODPURNÁ, ODOLNÁ VŮČI ZNEČIŠTĚNÍ A RŮSTU RAS
BARVA: TMAVÁ ŠEDOBĚŽOVÁ
- B KONTAKTNÍ ZATEPLOVACÍ PLÁŠT – FASÁDA
STŘEDNĚZRNÁ ŠLECHTĚNÁ SILIKONOVÁ OMÍTKA, ZRŮSTOST DO 2,0mm; PAROPROPUSTNÁ,
VODOODPURNÁ, ODOLNÁ VŮČI ZNEČIŠTĚNÍ A RŮSTU RAS
BARVA: SVĚTLÁ ŠEDOBĚŽOVÁ
- C KONTAKTNÍ ZATEPLOVACÍ PLÁŠT – SOKL
DEKORATIVNÍ SOKLOVÁ MOZAIKOVÁ OMÍTKA OBSAHUJÍCÍ ORGANICKÉ POUŠŤ, JEMNOZRNÁ, ZRŮSTOST DO 1,0 mm;
NAPŘ. SOKLOVÁ MOZAIKOVÁ OMÍTKA MARMOLIT
BARVA: TMAVÉ ŠEDÁ
- D KERAMICKÝ OBKLAD SOKLU – MITACE KAMENE
- E KONTAKTNÍ ZATEPLOVACÍ PLÁŠT + OBKLAD STROJOVÝMI CHELMNÝMI PÁSKY
BARVA: ŠEDOBĚŽOVÁ
- F KONTAKTNÍ ZATEPLOVACÍ PLÁŠT – STĚRKA – MITACE BETONU
- POZNÁMKA:
KONKRETNÍ BARVY BUDOU VYBRÁNY NA ZÁKLADĚ PŘEDLOŽENÝCH VZORKŮ

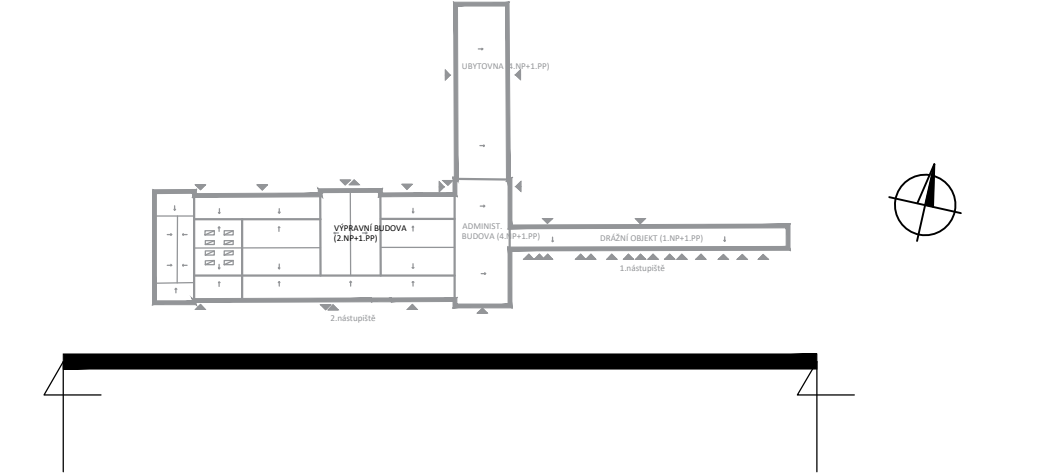

ZMĚNA	DATA	PODPIS

OBJEDNATEL
SŽDC Správa železniční dopravní cesty, státní organizace
Pražská 1 - Nové Město, Dlážděná 1003/7, PSČ 110 00
Oblastní ředitelství Praha
Praha 7, Partýzánská 24, PSČ 170 00

S-JTSC ±0,000 = 222,06 m n.m. Bpv

PROJEKTOVÁ, INŽENÝRSKÁ A KONSULTAČNÍ ORGANIZACE ČERNÝ PRŮJED 1001 VPO DECO PRAHA a.s., PODBESKÁ 1014/20, 160 00 PRAHA 6 www.vpo-praha.cz				VPJ DECO PRAHA a.s.
PROJEKTANT Ing.A.Seko	VYPRACOVAL Ing.arch.Z.Rojkov	KONTROLA Ing.M.Věnos	HL.INŽ.PROJEKTU M.Prožský	
REKONSTRUKCE VÝPRVNÍ BUDOVY V ŽST BEROUN SO 110 Rekonstrukce objektu A00 – Architektonické a stavebně technické řešení				ATELIER POZEMNÍCH STAVEB ČÍSLO ZAKÁZKY 2-0478-00/40 DOKUMENTACE DSP+DPS MĚŘÍTKO 1:100 DATUM 12.2.2018 POČET FORMÁTŮ 9 A4
Obsah přílohy Pohledy celkové – jižní průčelí				ČÍSLO PŘÍLOHY E ČÍSLO KOPIE 32

DOCUMENTACE LZE UŽÍVAT POUZE KE SVAZU PŘÍSLUŠNÉ ZAKÁZKY O DÍLO, VYNECHÁŤ JEHO ČÁSTI, NEMŮŽE BYTI KOPÍROVÁN NEBO JINAK ZPŮSOBEM ROZŠŘOVÁN POUZE PO PŘEDCHOZÍ SOHLASU VPO DECO PRAHA a.s.