
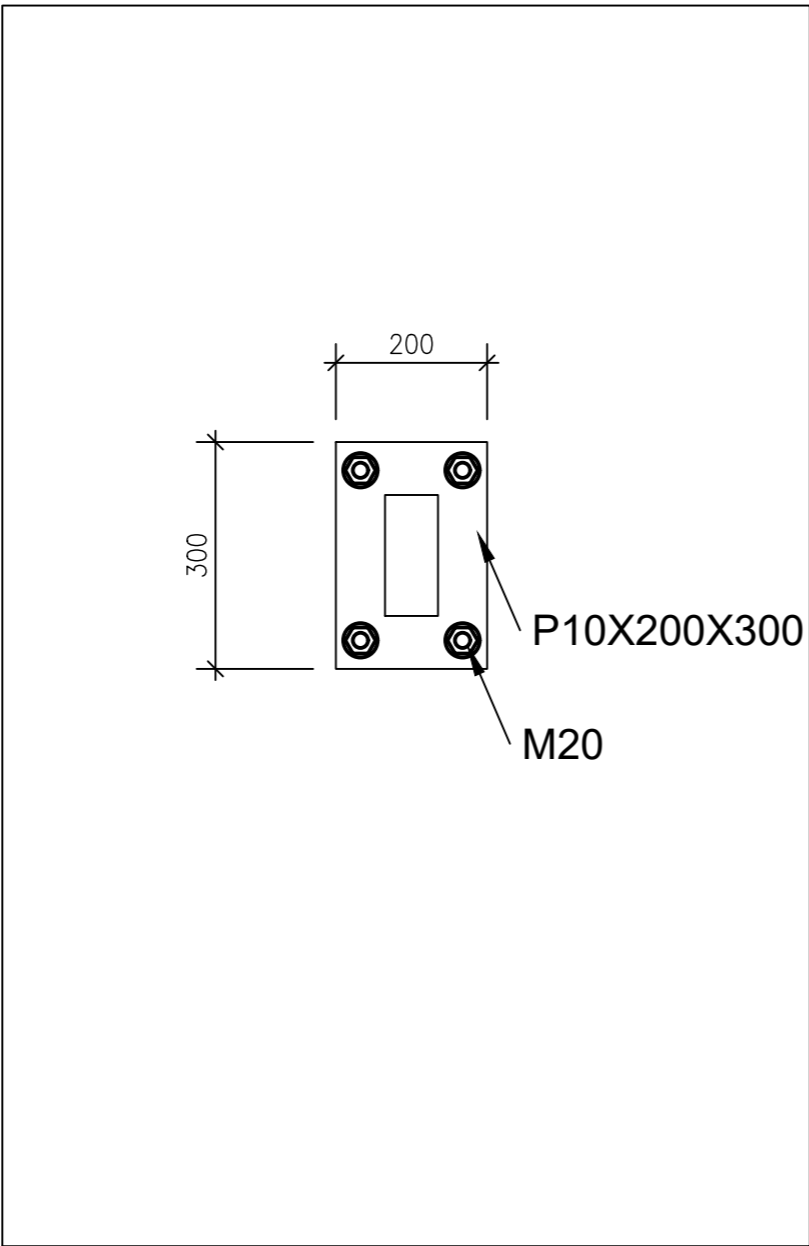


	OKNA						
1	TRC 160X80X4	4 500	44	14,25	198,00	2 821,500	S235
2	TRC 160X80X4	650	44	14,25	28,60	407,550	S235
3	TRC 160X80X4	500	44	14,25	22,00	313,500	S235
4	PL 10X300X300	300	88	24,00	26,40	633,600	S235
5	TRC 80X80X4	1 500	80	9,22	120,00	1 106,400	S235
						5 282,550	

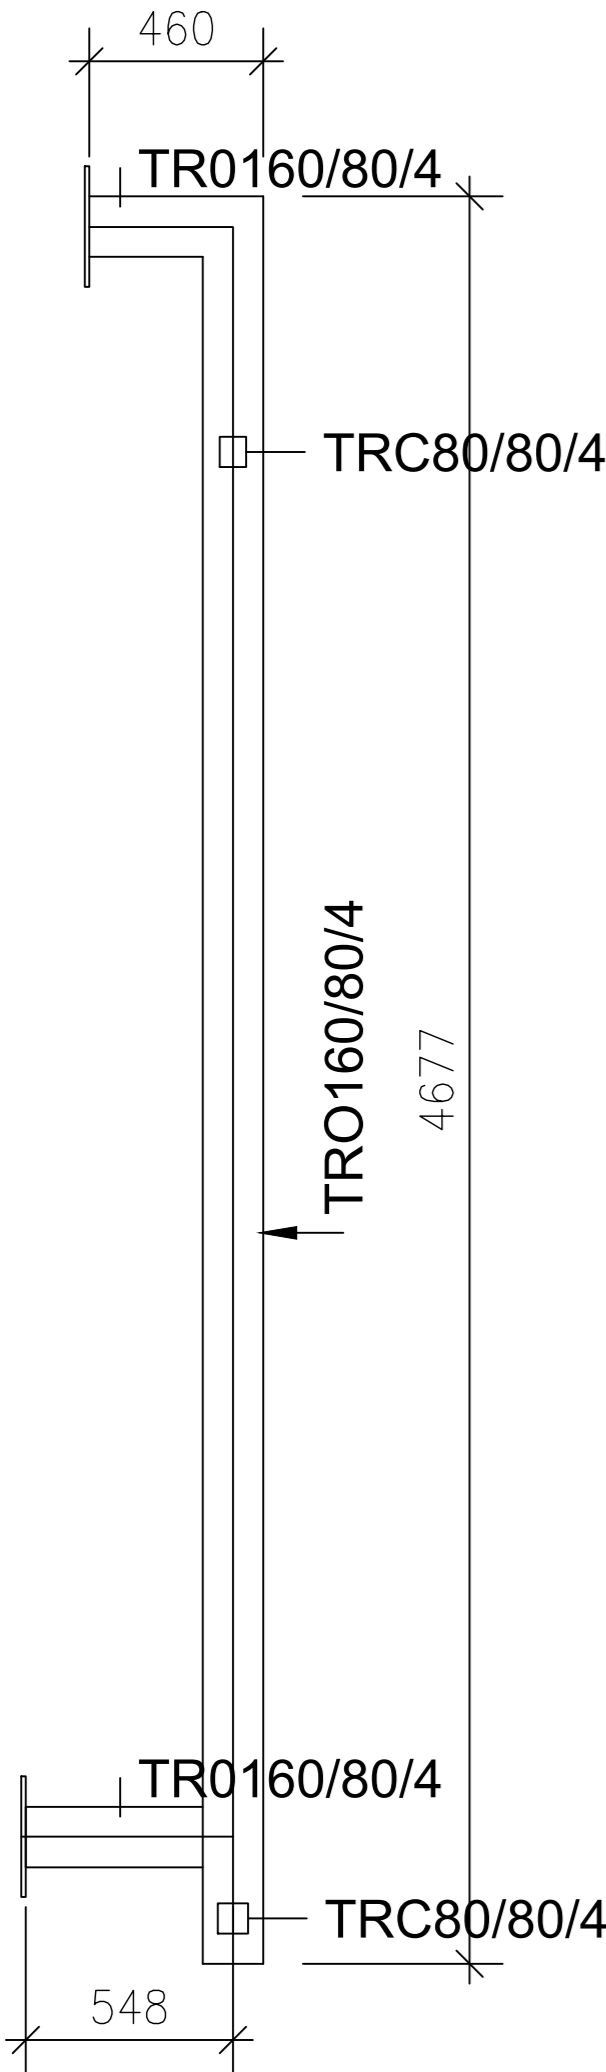

R1	Aktualizace PD dle úprav interiéru VH	01.2020	
ZMĚNA		DATUM	PODPIS

OBJEDNATEL

Průmyslová zóna Berounsko, s.r.o. Berounsko, s.r.o. Berounsko, s.r.o.

Správa železniční dopravní cesty, státní organizace

Praha 1 - Nové Město, Dílčedná 1003/7, PSČ 110 00

Oblastní ředitelství Praha

Praha 7, Partyzánská 24, PSČ 170 00

S-JTSK

±0,000 = 222,06 m n.m.

Bpv

PROJEKTOVÁ, INŽENÝRSKÁ A KONZULTAČNÍ ORGANIZACE

CERTIFIKÁT ISO 9001

VPÚ DECO PRAHA a.s., PODBABSÁ 1014/20, 160 00 PRAHA 6

DIČ CZ60193280

www.vpupraha.cz

PROJEKTANT

VYPRACOVAL

KONTROLA

HL.INŽ.PROJEKTU

ATELIÉR POZEMNÍCH STAVEB

REKONSTRUKCE VÝPRAVNÍ BUDOVY V ŽST BEROUN

Nádraží 129, 266 01 Beroun

SO 110 Rekonstrukce objektu

B00 Stavebně konstrukční řešení

OBSAH PŘÍLOHY

ČÁST

ČÍSLO PŘÍLOHY

ČÍSLO KOPIE

RAMY PRO OKNA D2090-S2093

E

15

KÓD

DOKUMENTACI LZE UŽÍVAT POUZE VE SMYSLU PŘÍSLUŠNÉ SMLOUVY O DÍLO, VÝKRES, ČI JEHO ČÁST, MŮŽE BYT KOPÍROVÁN NEBO JINÝM ZPŮSOBEM ROZŠŘOVÁN POUZE PO PŘEDCHOZÍM SOUHLASU VPÚ DECO PRAHA a.s.