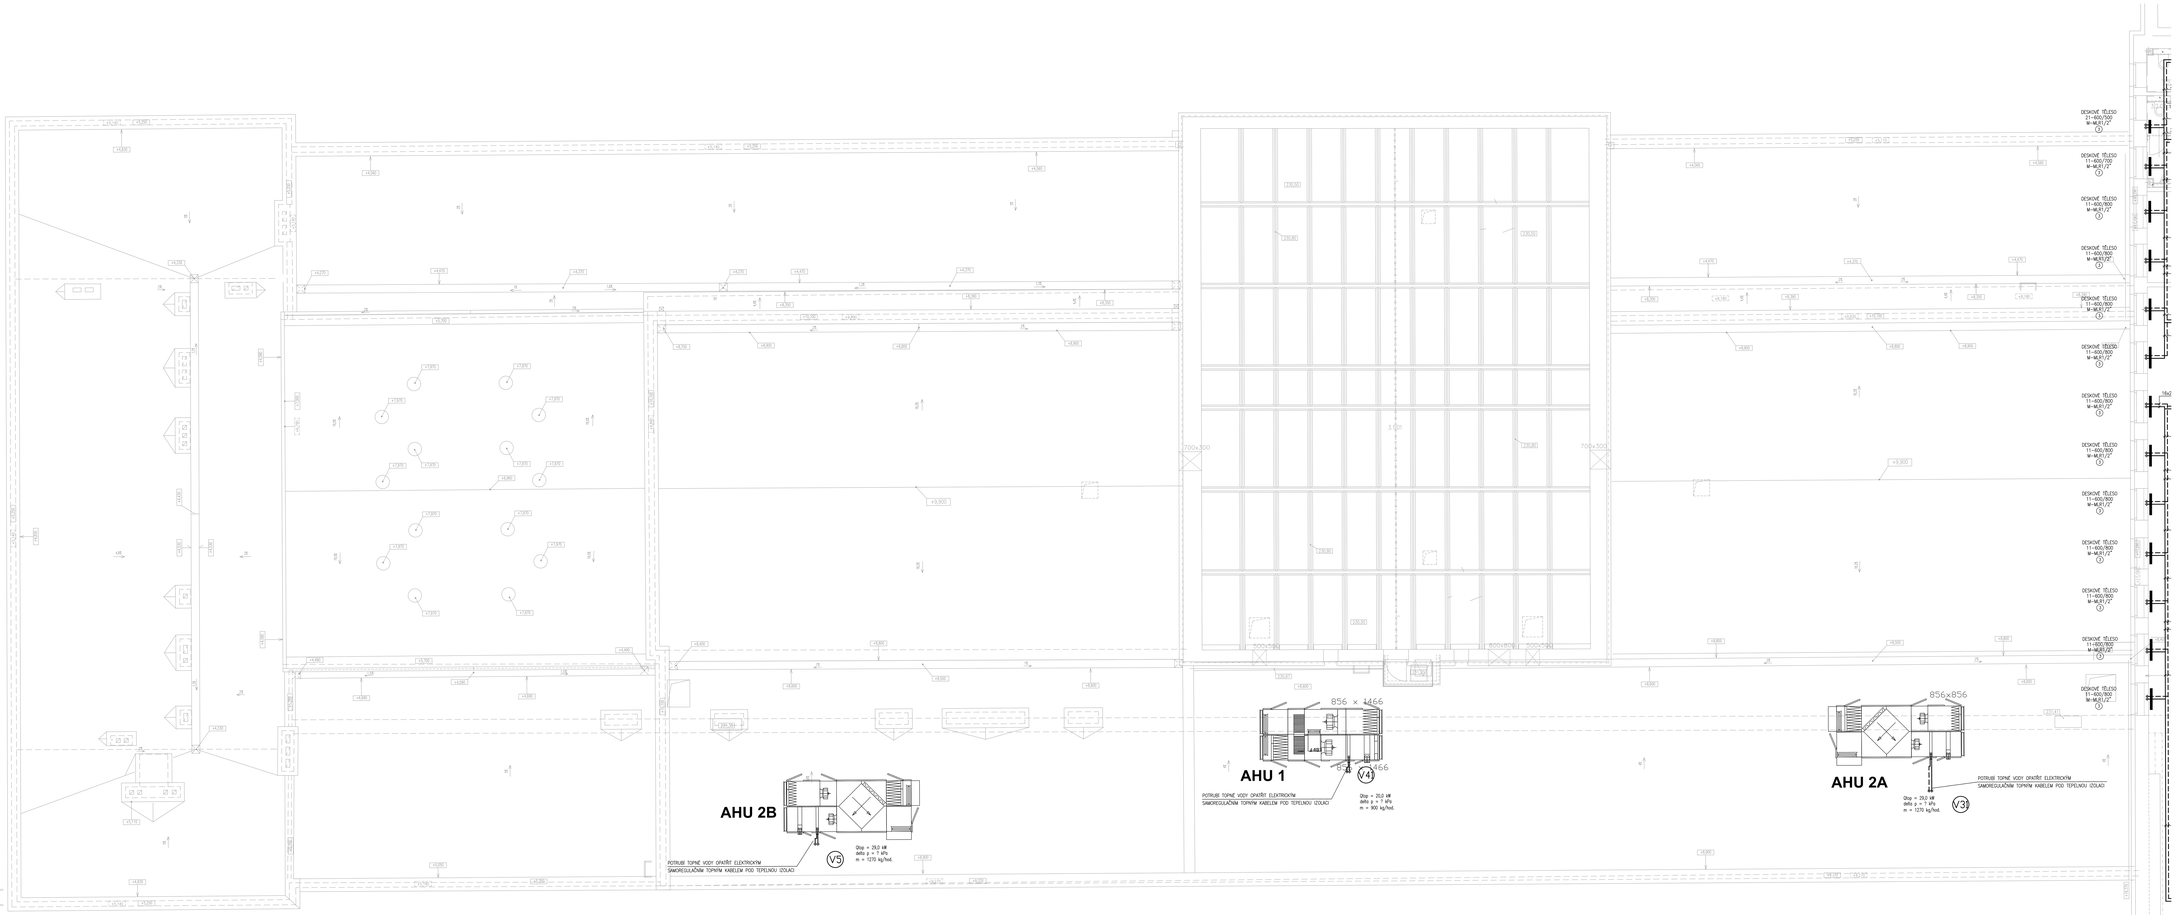

LEGENDA:

- POTRUBÍ TOPNÉ VODY – PŘÍVOD
- POTRUBÍ TOPNÉ VODY – ZPÁTEČKA
- DESKOVÉ OTOPNÉ TĚLESO
- (X) – OZNAČENÍ STOUPAČKY

POZNÁMKA:

– ÚMĚRNÉ PŘIPOJENÍ VŠECH OTOPNÝCH TĚLES JE 16x2, POKUD NENÍ UVEDENO JINAK

změna		datum	číslo

OBJEDNATEL:

Správa železniční dopravní cesty, státní organizace
Praha 1 - Nové Město, Dlážděná 1003/7, PSČ 110 00
Oblastní ředitelství Praha
Praha 7, Partyzánská 24, PSČ 170 00

S-JTSK — 40,000 = 222,06 m n.m. — Bpv

PROJEKTOVÁ, INŽENÝRSKÁ A KONZULTAČNÍ ORGANIZACE
OBRTNÁ 32, 602 ...
IČ: 12019290 DIČ: CZ12019290
PROJEKTANT | VYPRACOVAL | KONTROLA | HLAVNÍ PROJEKTY | M.Prchlová | KOLEJOVÁ INFRASTRUKTURA | TUNELY

ČÍSLO ZAKÁZKY	2-17-ETP-ODZ-RO
STUPEŇ PROJEKTU	Dokumentace pro stavební povolení
MĚŘÍTKO	1:100
DATUM	12.2018
KÓDY FORMÁTŮ	A1 - A4

REKONSTRUKCE VÝPRAVNÍ BUDOVY V ŽST BEROUN
Nádražní 129, 266 01 Beroun
SO 110 Rekonstrukce objektu
FÁZE: Zpřísnění pro veřejnou zakázku

Hlavní PROJEKT	SOUPIS PRACÍ	TECHNOLOGIE
	ANO	NE

Půdorys 3.NP – 1.část

Kopírování a jakékoliv další použití tohoto výkresu bez souhlasu autora je zakázáno a bude stíháno podle zákona č. 121/2000 Sb., autorský zákon, v platném znění.