



NAPOJOVANÉ VZT OHŘÍVAČE:

POZ.	TYP	URČENÍ	kW	ČERPADLO	ØD	PODLAŽÍ	okruh	M kg/h	W2 DN /orient. nastavení	TA-Modulator DN / nastavení	OT-D1-DN 15
AHU1	VZT JEDNOTKA	VÝPRAVNÍ HALA	20,0	typ MAGNA 3 25-60	1"	STŘECHA	V	860	STAD 25/2,4	DN 25 / 6	TA-Therm-DN15
AHU2A	VZT JEDNOTKA	KOMERČNÍ PROSTORY	29,0	typ MAGNA 3 25-60	1"	STŘECHA	V	1270	STAD 25/3,7	DN 25 / 8	TA-Therm-DN15
AHU2B	VZT JEDNOTKA	KOMERČNÍ PROSTORY	29,0	typ MAGNA 3 25-60	1"	STŘECHA	V	1270	STAD 25/3,7	DN 25 / 8	TA-Therm-DN15
AHU3	VZT JEDNOTKA	ČEKARNA	7,0	typ MAGNA 3 25-60	1"	STŘECHA	V	301	STAD 25/1,0	DN 20 / 6	TA-Therm-DN15
AHU4	VZT JEDNOTKA	ŠATNY	6,0	typ MAGNA 3 25-60	1"	1NP	V	258	STAD 25/1,5	DN 15 / 6	TA-Therm-DN15
AHU5	VZT JEDNOTKA	ŠATNY	4,0	typ MAGNA 3 25-60	1"	1NP	V	172	STAD 25/1,4	DN 15 / 6	TA-Therm-DN15
DV1	VZT CLONA	DVEŘNÍ CLONA VERTIKÁLNÍ	32	typ MAGNA 3 25-60	5/4"	1.NP	C	1380	STAD 25/3,7	DN 25 / 8	TA-Therm-DN15
DV2	VZT CLONA	DVEŘNÍ CLONA VERTIKÁLNÍ	32	typ MAGNA 3 25-60	5/4"	1.NP	C	1380	STAD 25/2,5	DN 25 / 8	TA-Therm-DN15
DV3	VZT CLONA	DVEŘNÍ CLONA	22,4	typ MAGNA 3 25-60	1"	1.NP	C	963	STAD 25/1,9	DN 25 / 8	TA-Therm-DN15
DV4	VZT CLONA	DVEŘNÍ CLONA	22,4	typ MAGNA 3 25-60	1"	1.NP	C	963	STAD 25/2,0	DN 25 / 8	TA-Therm-DN15
DV5	VZT CLONA	DVEŘNÍ CLONA	30,7	typ MAGNA 3 25-60	1"	1.NP	C	1320	STAD 25/2,0	DN 25 / 8	TA-Therm-DN15
DV6	VZT CLONA	DVEŘNÍ CLONA	30,7	typ MAGNA 3 25-60	1"	1.NP	C	1320	STAD 25/1,9	DN 25 / 8	TA-Therm-DN15

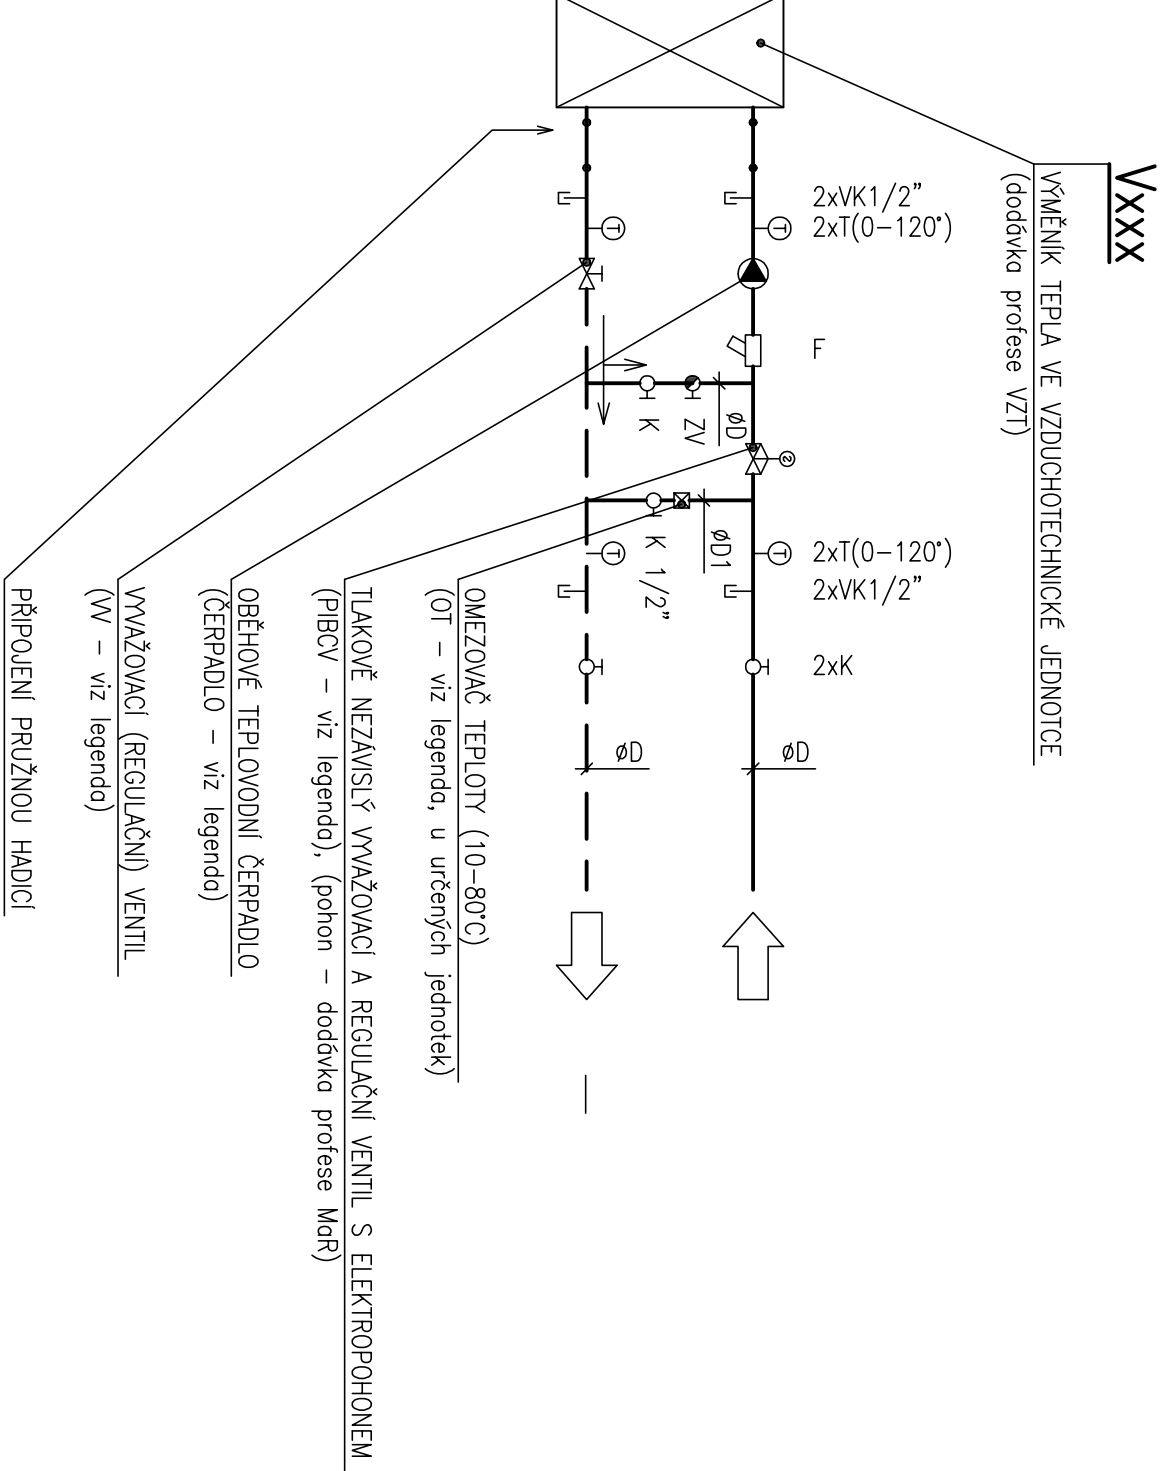

R1	Aktualizace PD dle úprav interiéru VH		
ZMĚNA		DATUM	PODPIS



Správa železniční dopravní cesty

**Správa železniční dopravní cesty, státní organizace**

Praha 1 - Nové Město, Dlážďená 1003/7, PSČ 110 00

Oblastní ředitelství Praha

Praha 7, Partyzánská 24, PSČ 170 00

S-JTSK ±0,000 = 222,06 m n.m. BpV

<b>PROJEKTOVÁ, INŽENÝRSKÁ A KONSULTAČNÍ ORGANIZACE</b> CERTIFIKÁT ISO 9001 VPÚ DECO PRAHA a.s., PODBAŠKÁ 1014/20, 160 00 PRAHA 6 DÍČ CZ60193280 www.vpuprha.cz				<b>VPÚ DECO PRAHA a.s.</b> ATELIÉR POZEMNÍCH STAVEB	
PROJEKTANT	VÝPRACOVAL	KONTROLA	HL.INŽ.PROJEKTU		
Ing. Roman Schneider	Ing. Roman Schneider	Ing. Dušan Zoula	M.Průžský		
<b>REKONSTRUKCE VÝPRAVNÍ BUDOVY V ŽST BEROUN</b> Nádraží 129, 266 01 Beroun SO 110 Rekonstrukce objektu F00 Zařízení pro ochlazovánítápní staveb				ČÍSLO ZAKÁZKY 2-0478-00/40 DOKUMENTACE DSP+DPS MĚŘITKO - DATUM 12.2018 POČET FORMÁTŮ 2 A4	
OBSAH PŘÍLOH				Část	číslo přílohy
Schema zapojení VZT jednotek				E	15
				KÓD	číslo kópe
DOKUMENTACI LZE UŽÍMAT POUZE VE SMYSLU PŘÍSLUŠNÉ SMLOUVY O DÍLO. VÝKRES, ČI JEHO ČÁST, NĚŽE BÝT KOPÍROVÁN NEBO JINAK ZPŮSOBEM ROZŠÍŘOVÁN POUZE PO PŘEDCHOZÍM SOUHLASU VPÚ DECO PRAHA a.s.					