


Informativní zákres sítí **elektro** k žádosti 26020046

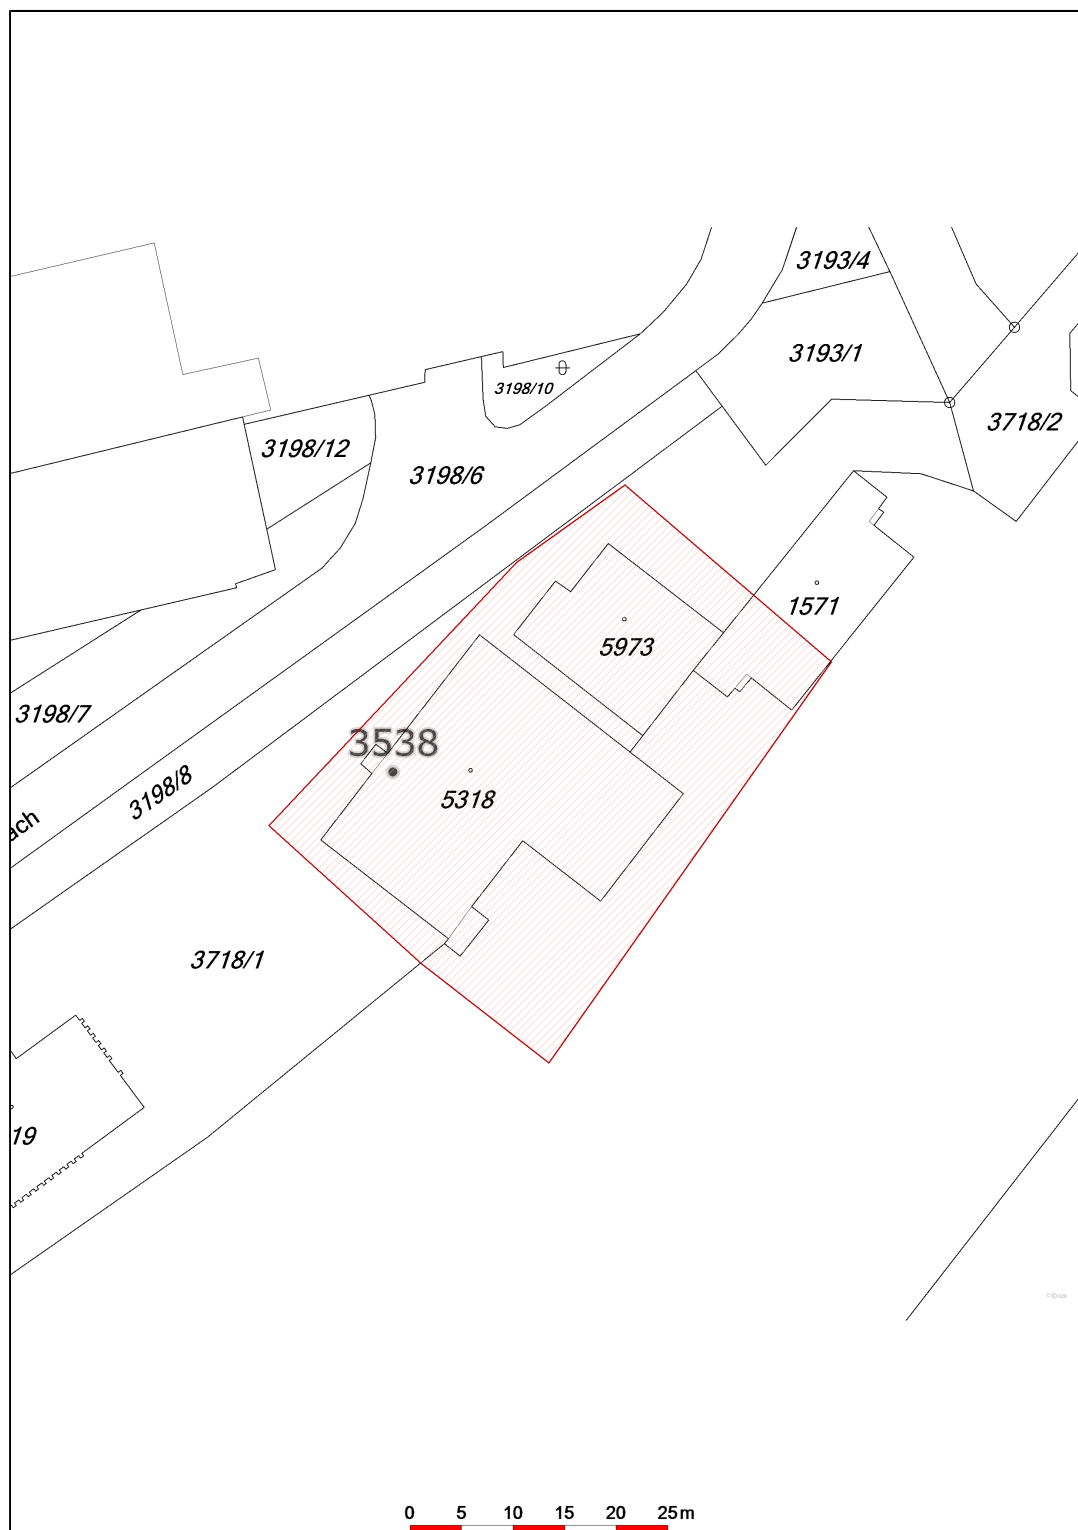

Datum 29.11.2019



E.ON Distribuce, a.s.
F. A. Gerstnera 2151/6
České Budějovice 7
370 01 České Budějovice