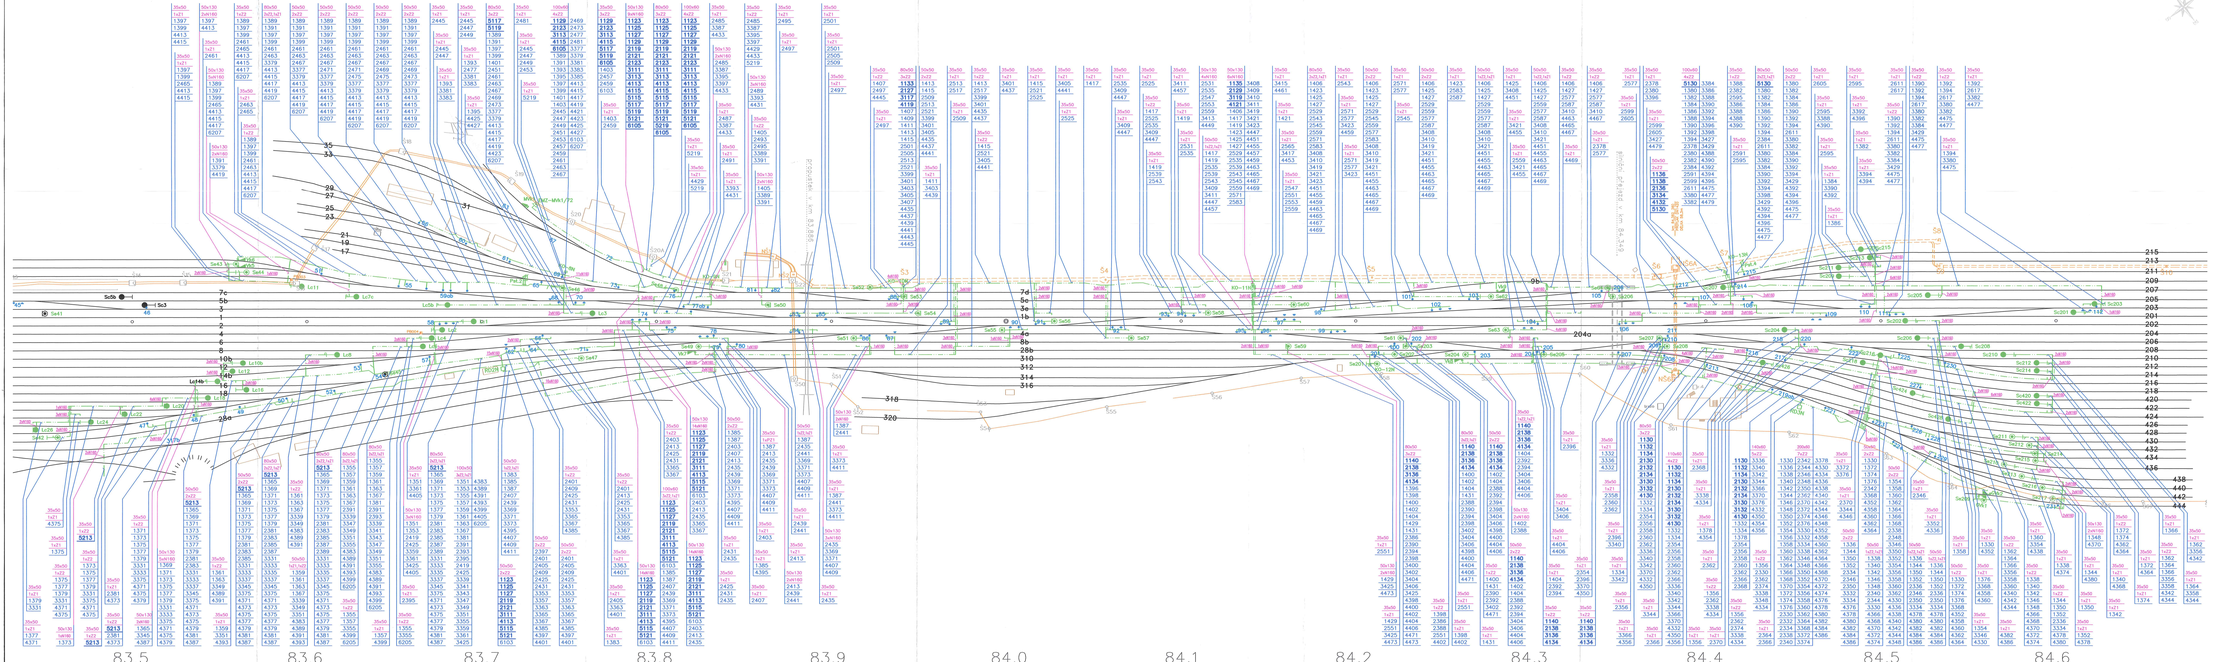

poznámka

Z1 – žlab PVC vč. víka 10x10
Z2 – žlab PVC vč. víka 20x12
N160 – chrónička Novotub 160

podchody pod kolejemi 50x130

Primární kabely vedoucí z PŘ–ÚS do RD, KO či Pst. budou přiloženy do hlavního kabelovodu.

AZD PRAHA s.r.o.	NÁZEV: Jaroslav Chvalovský	PROJEKTOVÉ PRACOVIŠTĚ PRAHA 4	Č.SPIS 2
	VEDOUCÍ PROJ.: Ing. Martin Štrónský		
	STAVEBNÍ PROJ.: Jaroslav Chvalovský		
	VEDOUCÍ PROJ.: Ing. Martin Štrónský		
	STAVEBNÍ: Rekonstrukce železničního uzlu Břeclav, 2. stavba	STUPEŇ PROJEKTU: DP/ŘÍ	
	PŘ: 01-28-61 žst. Břeclav stanční zab.zař. část A žst. Břeclav, definitivní SZZ	STR. 1 / 10 / DATUM 3.2013 / MĚŘÍTKO 1:1000	
	ZAKLADEL: RZZ BŘECLAV osobní nádraží - přednádraží Zakreslení definitivních kabelových tras km 83,440 až 84,630	38 421 L05 01	1204