


| | | | | | |
|---|-----------------|------|-------|------|---------|
| Č. PARCEL–KAT.ÚZ. KUNČICE POD ONDŘEJNÍKEM | 3529/20 | | | | 3529/15 |
| DRUH TERÉNU | BETONOVÁ DLAŽBA | | | | ASFALT |
| VZDÁLENOST (m) | 3,60 | 0,40 | 20,20 | 0,40 | 6,20 |

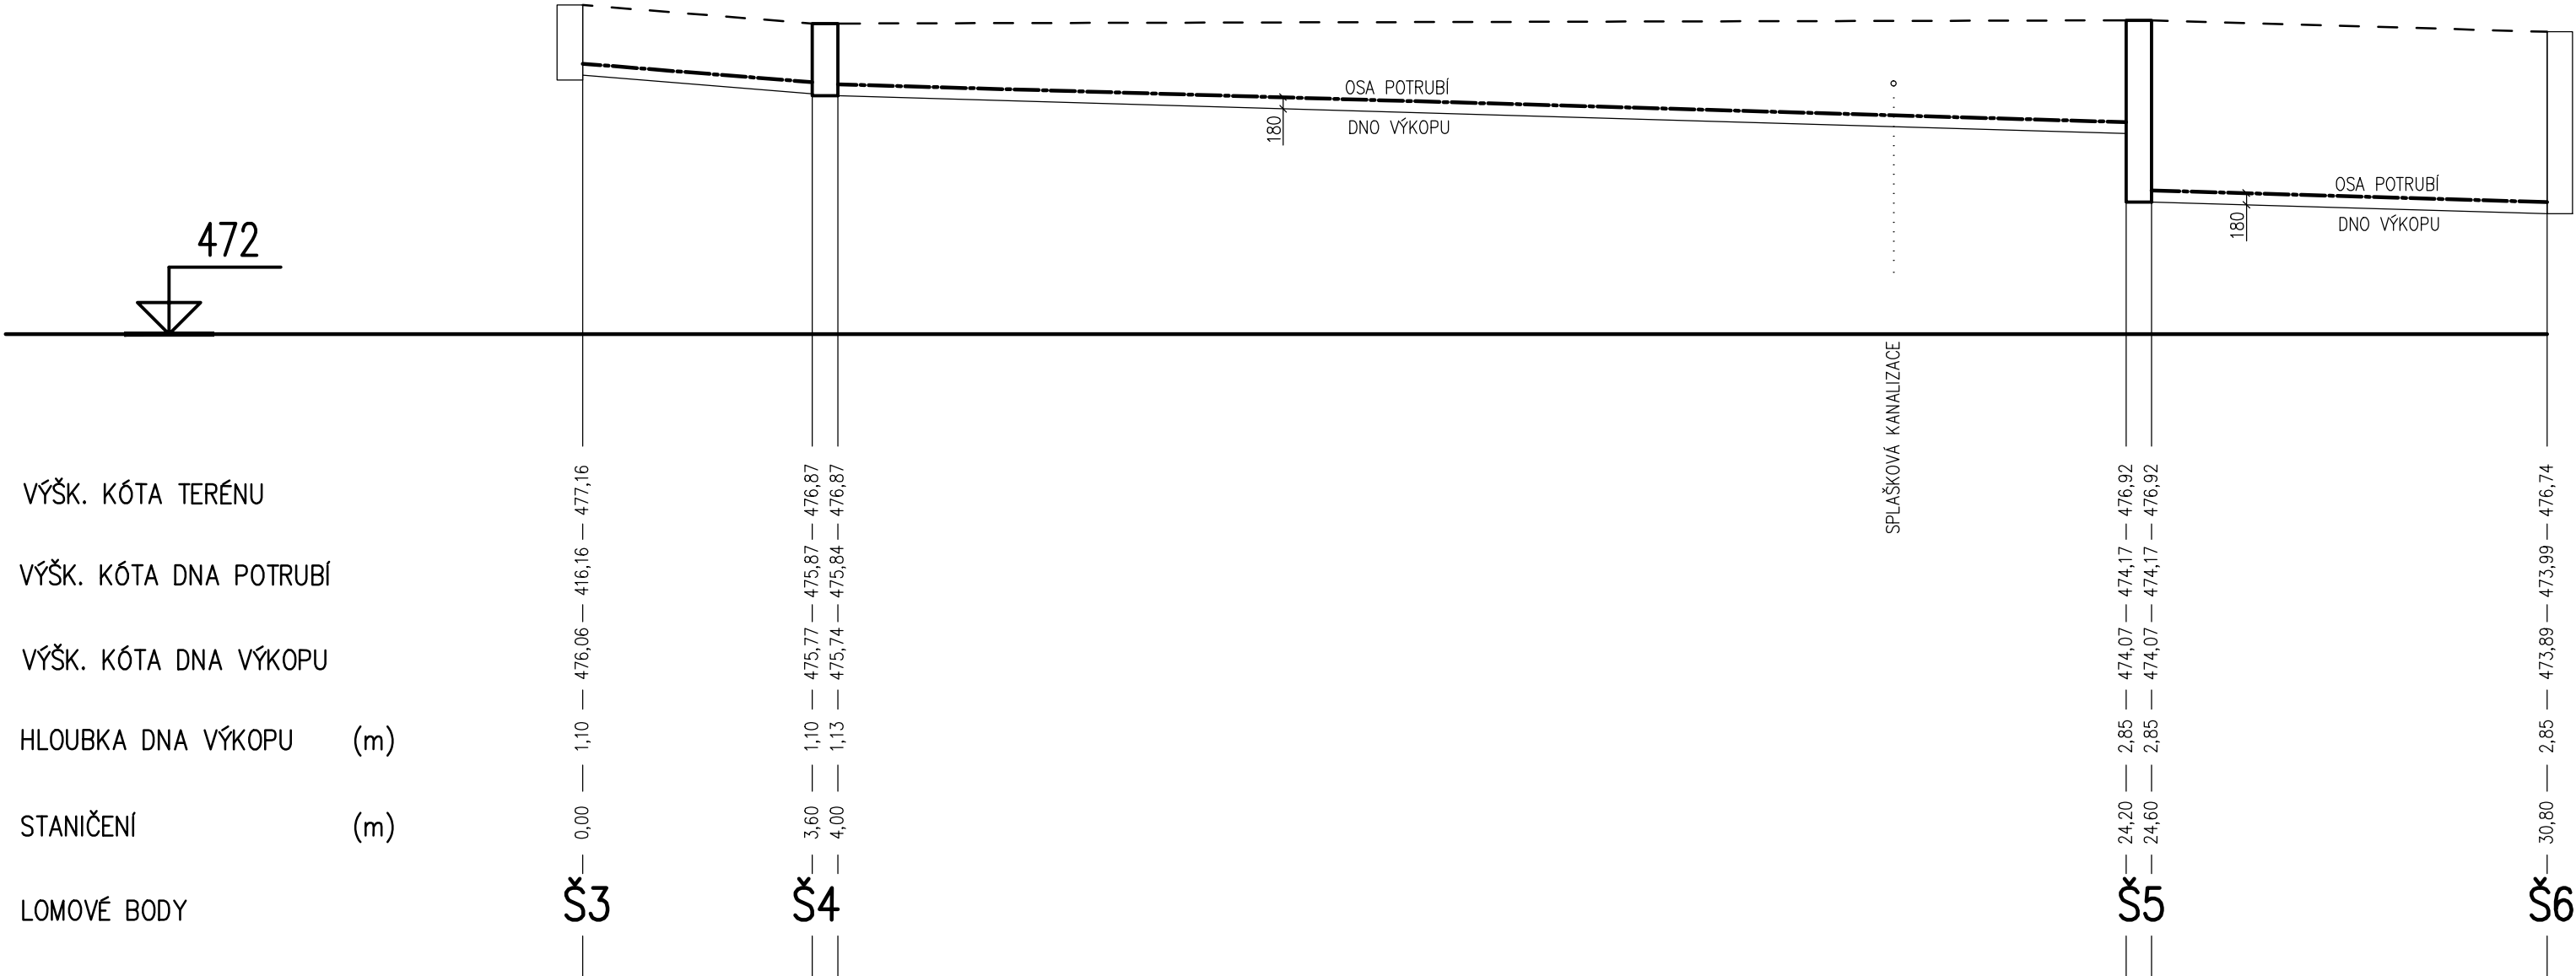

| | | | |
|------------------------|--------------|----------|--------|
| SKLON/VZDÁLENOST (%/m) | 80/3,60 | 30/20,20 | 30/6,2 |
| PROFIL MATERIÁL | PVC–KG DN150 | | |

| | | | |
|----------------------|----------------------|---------------|-----------------|
| PROJEKTANT SPEC. | VYPRACOVAL | KRESLIL | KANAL. PŘÍPOJKY |
| ING. ROSTISLAV BABKA | ING. ROSTISLAV BABKA | RADKA NIKLOVÁ | |
| | | | |

| | | | |
|---|---|--|------------------------|
| ZODP. PROJEKTANT | VYPRACOVAL | <div><p>PRŮZKUMY * ZAMĚŘENÍ * PROJEKTY 28. ŘÍJNA 201 OSTRAVA - MAR. HORY</p></div> | |
| ING. ARCH. JIŘÍ BOBEK | ING. PŘEMYSL HOLÝ | | |
| MÍSTO | KUNČICE POD ONDŘEJNÍKEM 296, 739 13 | | |
| INVESTOR | SPRÁVA ŽELEZNIC, DLÁŽDĚNÁ 1003/7, 110 00 PRAHA 1 - NOVÉ MĚSTO | DATUM | 03/2020 |
| ŽST KUNČICE POD ONDŘEJNÍKEM OPRAVA PROVOZNÍ BUDOVY | | ÚČEL | DPS |
| | | ČÍSLO ZAK. | 3473 |
| SO 03 - KANALIZAČNÍ PŘÍPOJKY PODÉLNÝ PROFIL - DEŠŤOVÁ KANALIZACE Š3-Š6 | | MĚŘÍTKO 1:100 | VÝKRES Č. SO 03b-03 |