


Č. PARCEL–KAT.ÚZ. KUNČICE POD ONDŘEJNÍKEM	3529/20	
DRUH TERÉNU	TRÁVA	BETONOVÁ DLAŽBA
VZDÁLENOST (m)	12,9	

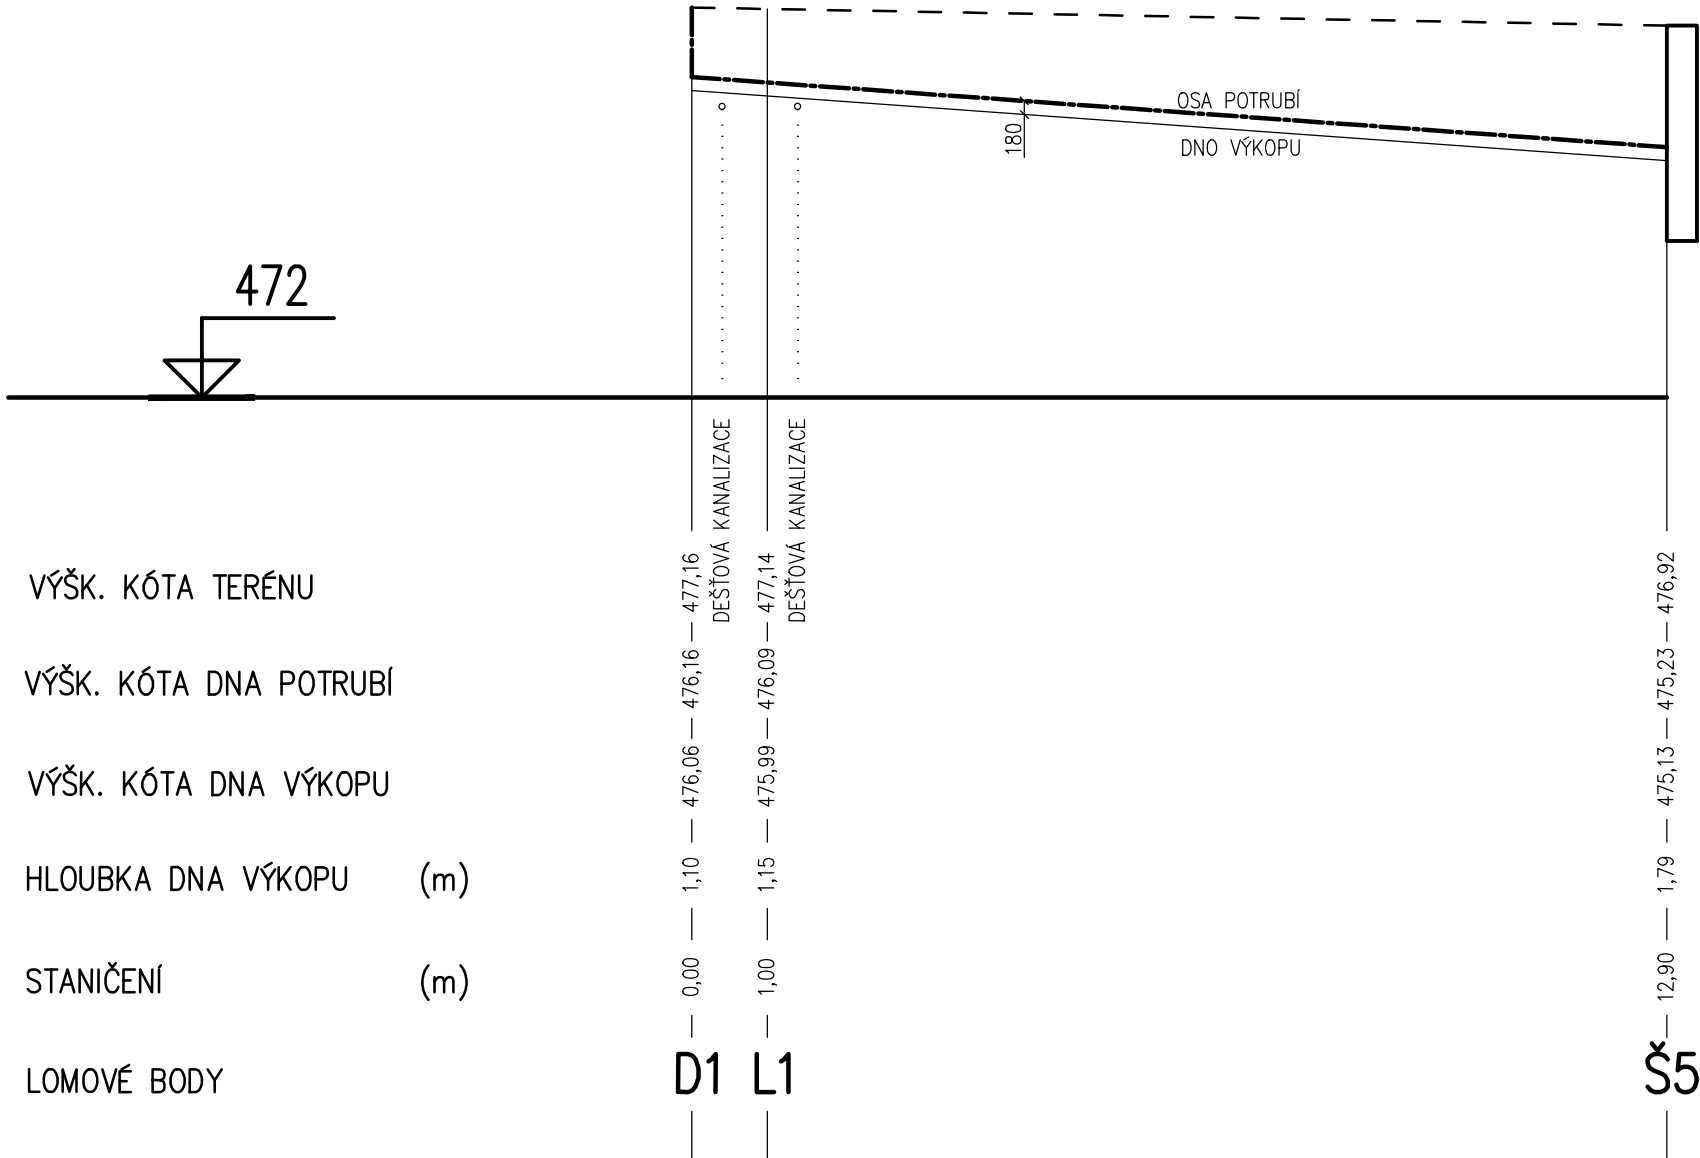

VÝŠK. KÓTA TERÉNU

VÝŠK. KÓTA DNA POTRUBÍ

VÝŠK. KÓTA DNA VÝKOPU

HLOUBKA DNA VÝKOPU (m)

STANIČENÍ (m)

LOMOVÉ BODY

D1 L1

Š5

SKLON/VZDÁLENOST (%) /m)	
PROFIL MATERIÁL	

72/12,90
PVC–KG DN150

PROJEKTANT SPEC.	VYPRACOVAL	KRESLIL	KANAL. PŘÍPOJKY
ING. ROSTISLAV BABKA	ING. ROSTISLAV BABKA	RADKA NIKLOVÁ	

ZODP. PROJEKTANT	VYPRACOVAL	 PRŮZKUMY * ZAMĚŘENÍ * PROJEKTY 28. ŘÍJNA 201 OSTRAVA - MAR. HORY	
ING. ARCH. JIŘÍ BOBEK	ING. PŘEMYSL HOLÝ		
MÍSTO	KUNČICE POD ONDŘEJNÍKEM 296, 739 13		
INVESTOR	SPRÁVA ŽELEZNIC, DLÁŽDĚNÁ 1003/7, 110 00 PRAHA 1 - NOVÉ MĚSTO		
ŽST KUNČICE POD ONDŘEJNÍKEM OPRAVA PROVOZNÍ BUDOVY		DATUM	03/2020
		ÚČEL	DPS
		ČÍSLO ZAK.	3473
SO 03 - KANALIZAČNÍ PŘÍPOJKY PODÉLNÝ PROFIL - DEŠŤOVÁ KANALIZACE D1-Š5		MĚŘÍTKO 1:100	VÝKRES Č. SO 03b-04