
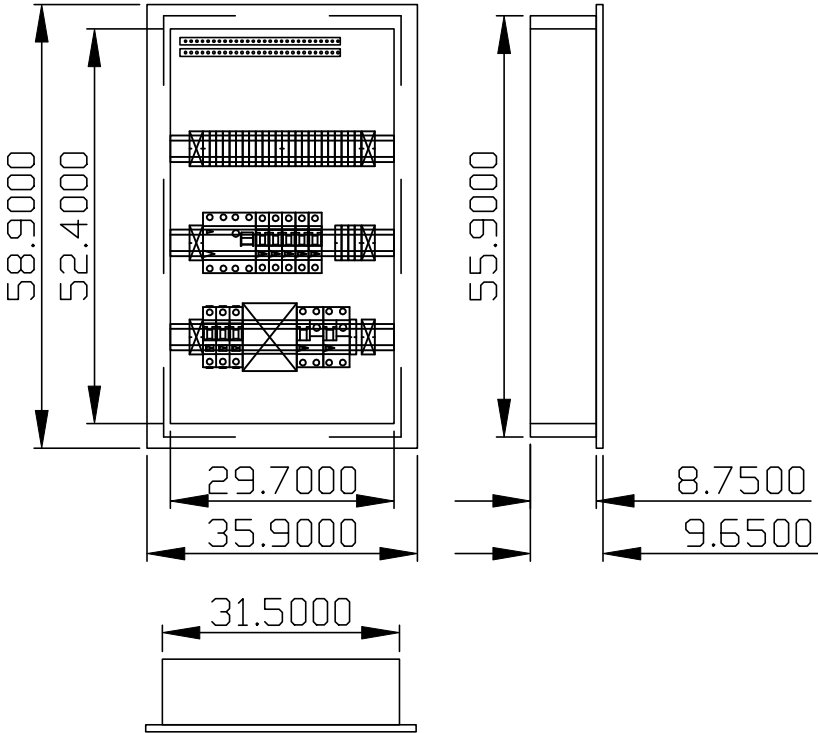


RS2

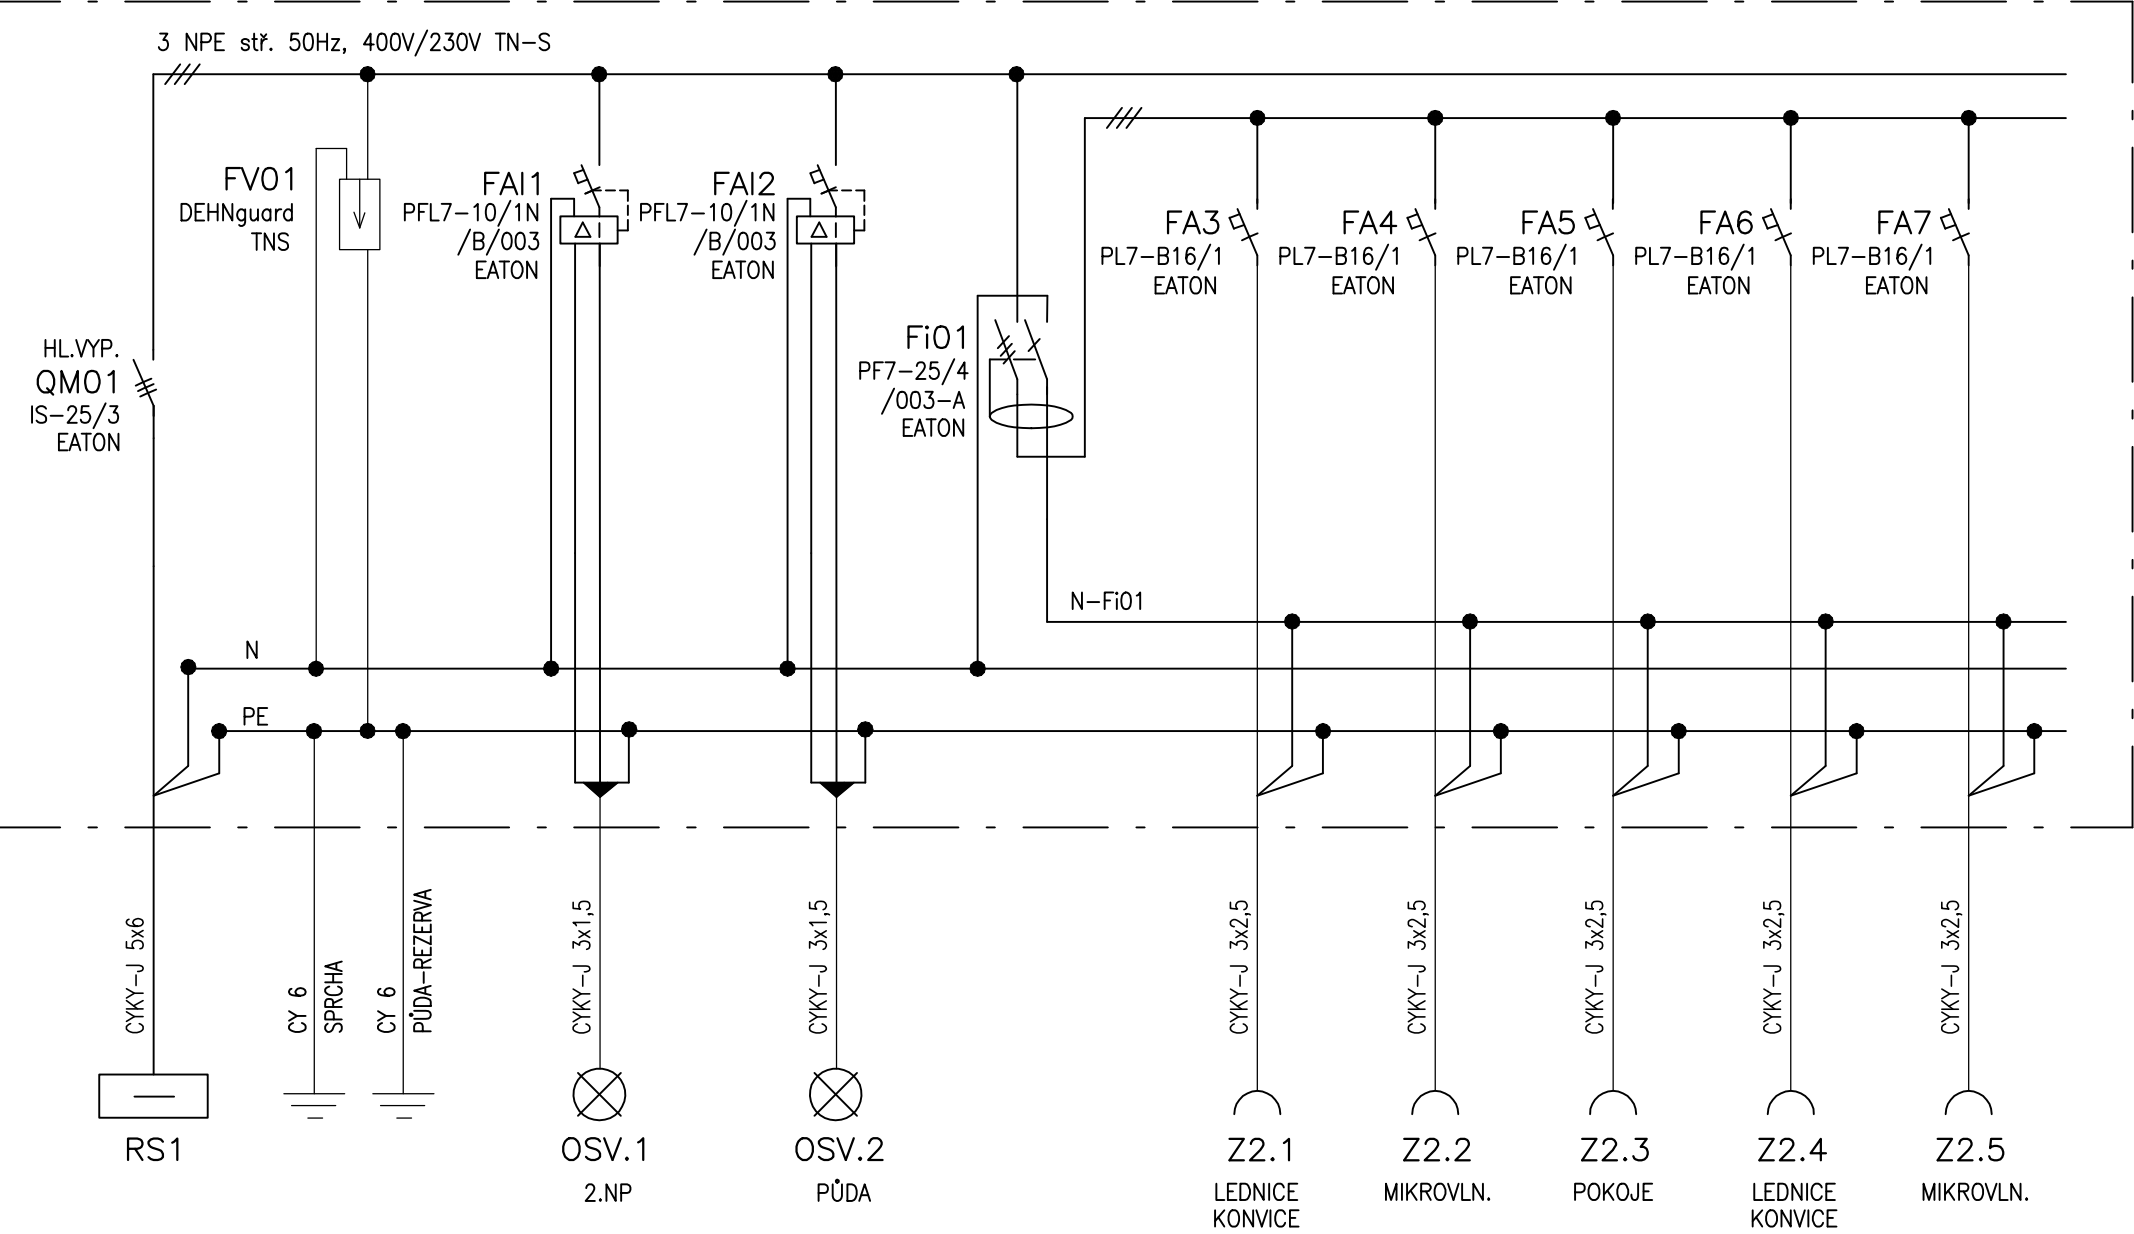

ROZVADĚČ EL.INSTALACE 2.NP

Umístění : Chodba 2.NP
Rozvodnice : Domovní rozvodnice, řada KLV-..JP.-F (montáž pod omítku).
Rozvodnice : Plastové domovní rozvodnice. Včetně N/PE svorkovnice.
Stupeň krytí IP30.
Poloha: P00 omítkou
Barva: Bílá
Dveře: Plechové plné
Zadní kryt: Součást rozváděčové skříně
Konstrukce: S DIN lištami, šroubová svorkovnice N/PE
Počet řad 3. Počet modulů 42.
Vnější rozměry: 359 x 589 x 96,5 (Šířka x Výška x Hloubka)
Vnitřní rozměry: 297 x 524 (Šířka x Výška)
Výklenek: 315 x 559 x 87,5 (Šířka x Výška x Hloubka)

NAPĚŤOVÁ SOUSTAVA : 3 NPE stř.50Hz, 400V/TN-S
1 NPE stř.50Hz, 230V/TN-S

OCHRANNÁ OPATŘENÍ DLE ČSN 33 2000-4-41 ed.3 :
STUPEŇ OCHRANY - ZÁKLADNÍ : AUTOMATICKÉ ODPOJENÍ OD ZDROJE
- DOPLNĚNÁ : PROUDOVÝ CHRÁNIČ
: DOPLŇUJÍCÍ POSPOJOVÁNÍ

Bc.PAVEL PRUSKÝ PROJEKTY ELEKTRO IČ : 05124166 STUDENTSKÁ 436/56A, KARLOVY VARY 36007 MOBIL : 776 260 979, E-MAIL : prp11@seznam.cz			Číslo paré :	Autorizace :
HIP :				
Zodpovědný projektant :	Bc.PAVEL PRUSKÝ	Podpis :		
Kreslil :	Bc.PAVEL PRUSKÝ	Podpis :		
Investor :	SŽDC OBLASTNÍ ŘEDITELSTVÍ ÚSTÍ NAD LABEM, ŽELEZNIČÁŘSKÁ 1386/31, ÚSTÍ NAD LABEM 40003			
Stupeň dokumentace :	DOKUMENTACE PRO PROVÁDĚNÍ STAVBY			
Název akce :	ŽLUTICE. TO OPRAVA ELEKTROINSTALACE	Zakázkové číslo :	2019.060	
		Měřítko :		
		Formát :	2 A4	
Část :	D.1.4.1 SILNOPROUDÁ ELEKTROINSTALACE	Datum :	11/2019	
Název přílohy :	ROZVADĚČ RS2	Číslo přílohy :	D.1.4.1-10	