


- A** PŘÍVODY Z ROZVADĚČE RS1
- CYKY-J 3x2,5 - Z0.1
CYKY-J 3x2,5 - Z0.2
CYKY-J 3x2,5 - Z0.3
CYKY-J 3x2,5 - E01 BOJLER
CYKY-J 3x1,5 - OSV.1
CYKY-O 3x1,5 - OVL.OSV.SCHODIŠTĚ
CYKY-J 5x6 - RK
CY 16 - UZEMNĚNÍ RE1
CY 16 - UZEMNĚNÍ RS1
CY 16 - UZEMNĚNÍ RB1
- B**
- CYKY-J 5x6 - RS2-PŘÍVOD Z RS1
CYKY-J 5x10 - RB1-PŘÍVOD Z RE1
CY 16 - UZEMNĚNÍ RB1 Z MET
CYKY-J 3x1,5 - OSV.2.6 SVÍTIDLA
CYKY-O 3x1,5 - OSV.2.6 PŘEPÍNAČE
SYKYF 5x2x0,5/PVC#16 - DOM.TELEFON BYT (DT2)

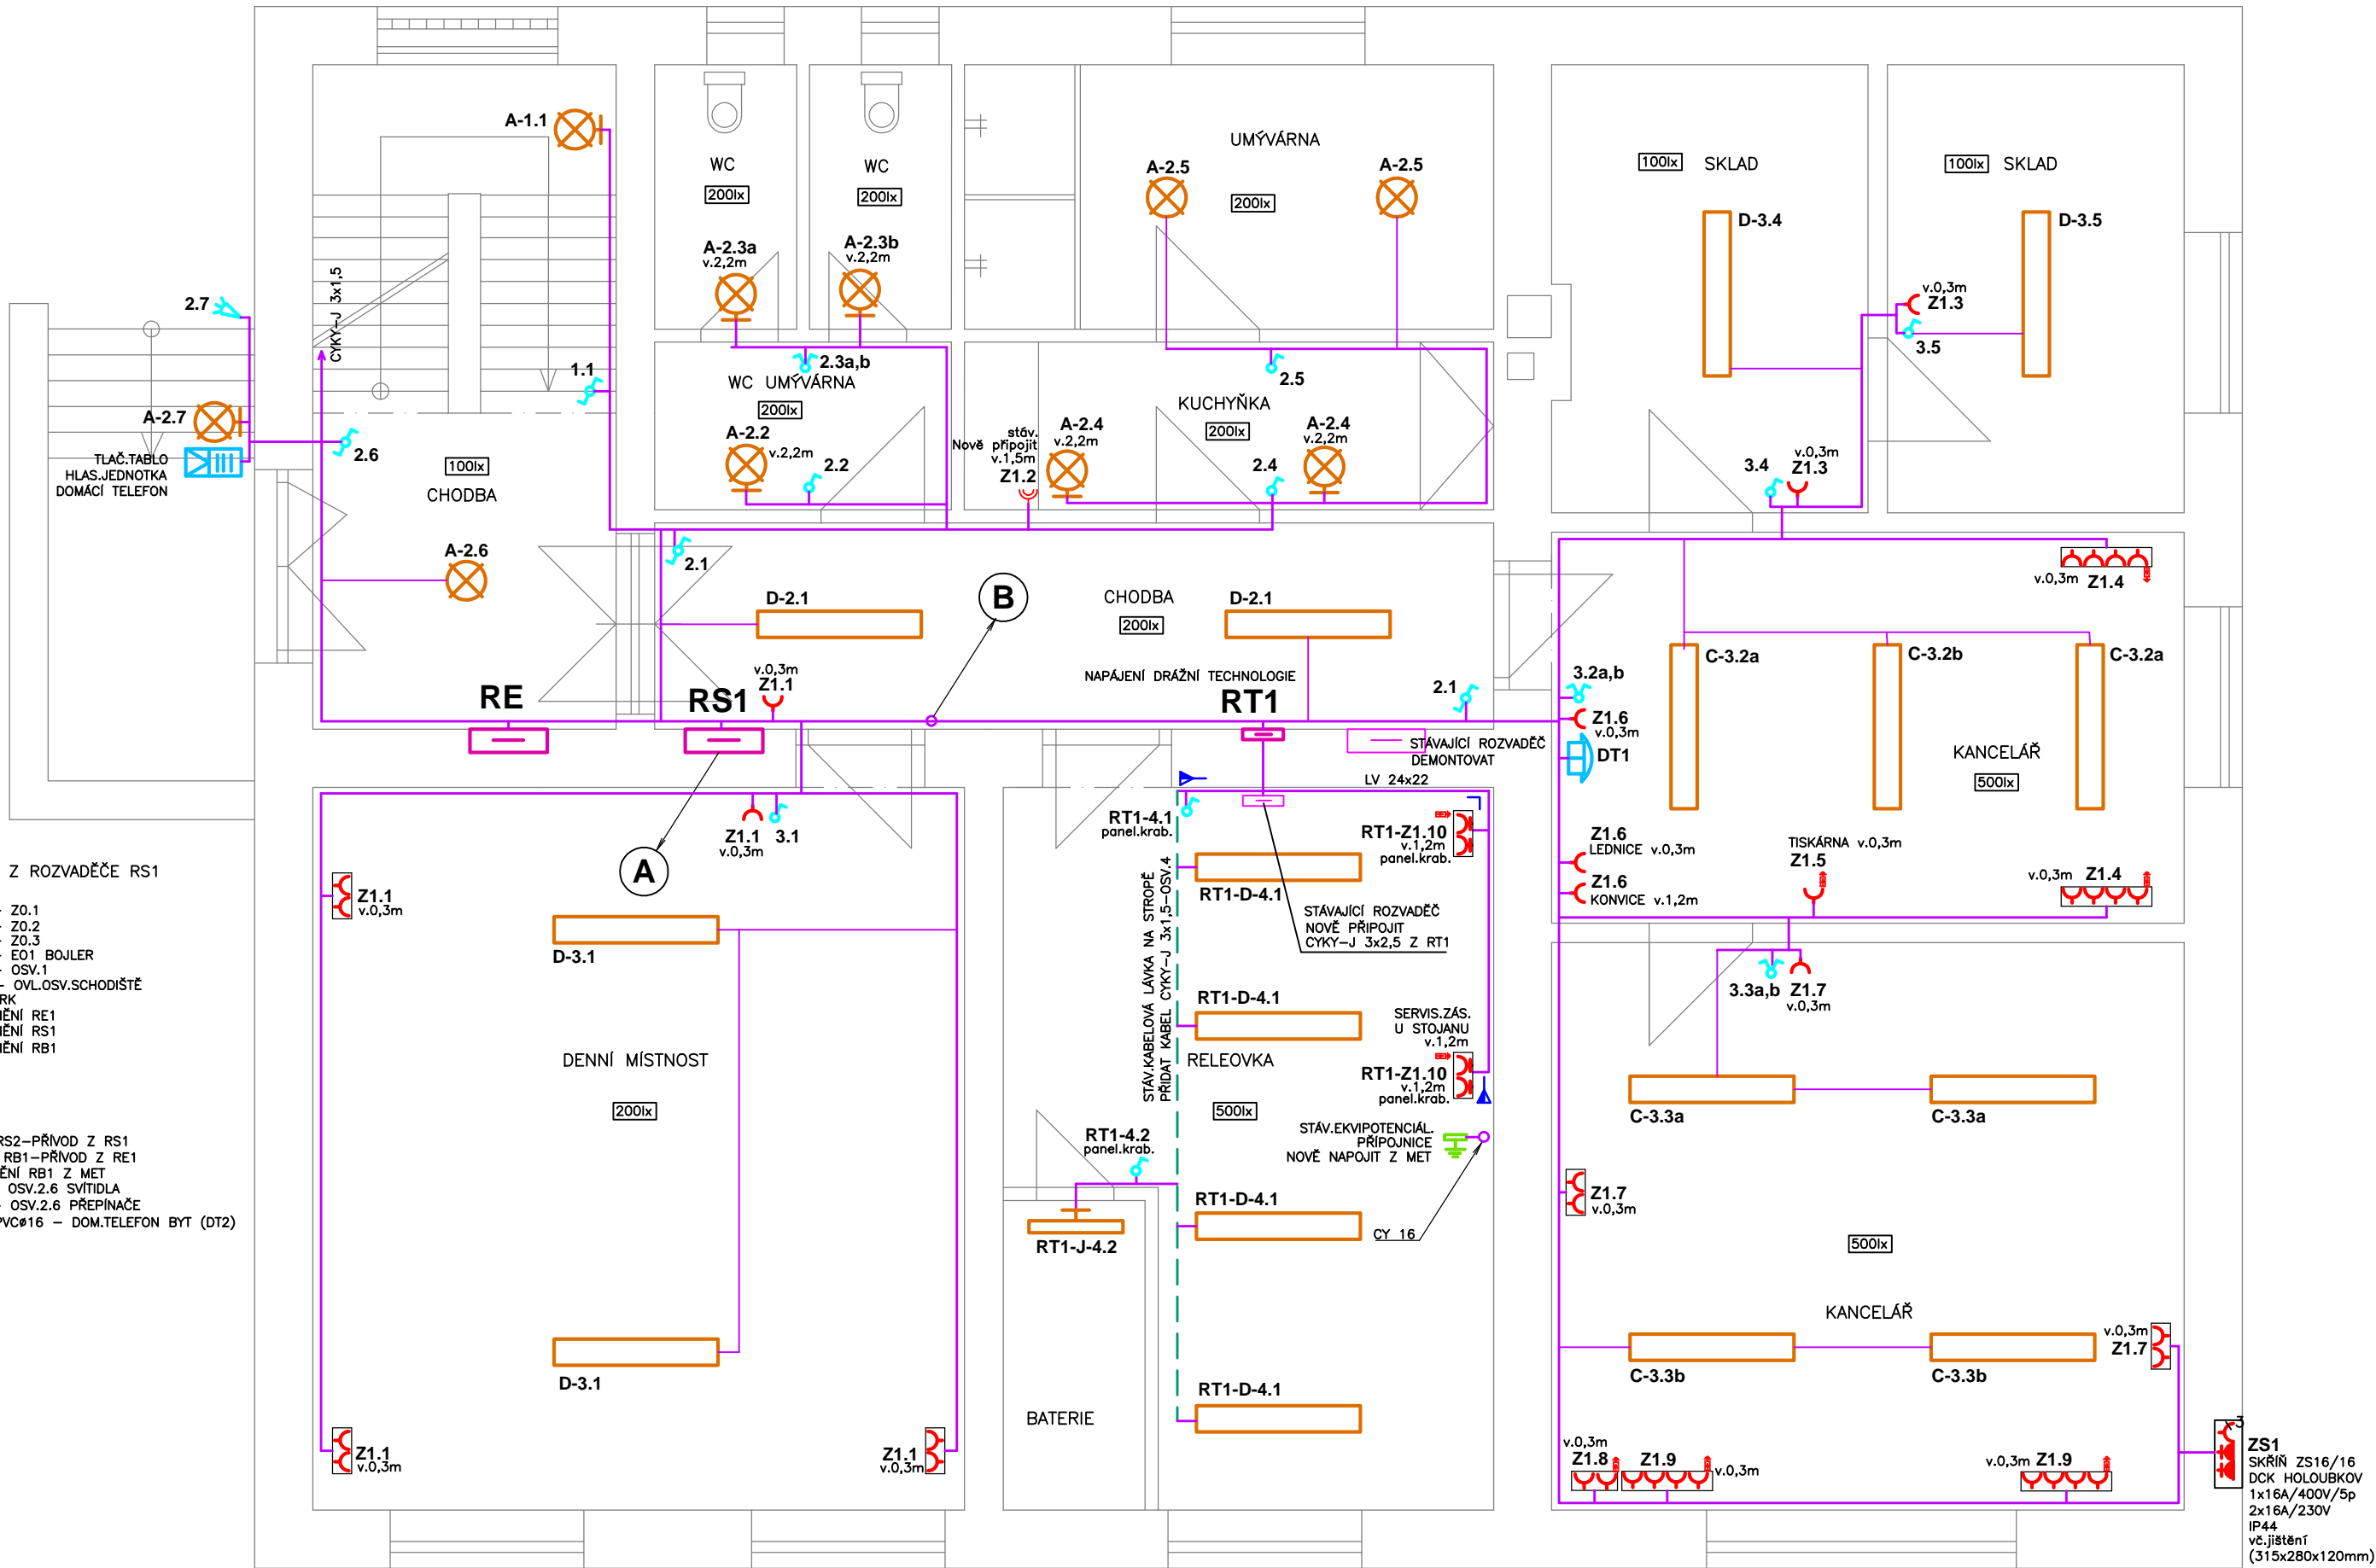

LEGENDA ZNAČEK A ČAR

- HLAVNÍ KABELOVÉ TRASY
- VYZNAČENÍ ÚSEKU TRASY ULOŽENÉHO DO PLASTOVÝCH LÍŠT NA POVRCHU
- LINEÁRNÍ PŘISAZENÉ SVÍTIDLO
- LINEÁRNÍ NÁSTĚNNÉ SVÍTIDLO
- KRUHOVÉ NÁSTĚNNÉ SVÍTIDLO
- KRUHOVÉ STROPNÍ SVÍTIDLO
- VOLNÝ VÝVOD 230VAC PRO NÁSTĚNNÉ OSVĚTLENÍ
- JEDNOPÓLOVÝ SPÍNAČ, IP20, řaz.1
- STŘÍDAVÝ PŘEPÍNAČ řaz.6, IP20
- SÉRIOVÝ PŘEPÍNAČ řaz.5, IP20
- POHYBOVÉ ČIDLO IP44
- ZÁSUVKA 230V/16A, IP20 POD OMÍTKU
- ZÁSUVKA 230V/16A, IP20, POD OMÍTKU, VČ.PŘEPĚT.OCHRANY
- ZÁSUVKA 230V/16A, IP20 NA POVRCH DO PANELOVÉ KRABICE
- PŘÍSTROJ DOM.TELEFONU
- DOPLŇUJÍCÍ OCHRANNÉ POSPOJOVÁNÍ
- UDRŽOVANÁ OSVĚTLENOST NA SROVNÁVACÍ ROVINĚ (lx) DLE ČSN EN 12464-1
- PŘÍŘAZENÍ K OVLADAČI
- ČÍSLO SV.OBVODU
- TYP SVÍTIDLA (VIZ LEGENDA SVÍTIDEL)

LEGENDA SVÍTIDEL

- A - KRUHOVÉ LED SVÍTIDLO prům.375mm (NÁSTĚNNÉ/STROPNÍ) BRSB4KO375V2/ND, MODUS; 27W/2700lm/4000K, IP44
- C - LINEÁRNÍ LED SVÍTIDLO PŘISAZENÉ STROPNÍ LED modul je zakryt opálovým krytem a doplněn matnou mřížkou s dvojitou parabolou; díky dvojitě optice je zaručeno velmi nízké oslnění. AREL4000RM2KVM4ND, MODUS; 37W/4250lm/4000K, IP20
- D - LINEÁRNÍ LED SVÍTIDLO PŘISAZENÉ STROPNÍ (SEMIOPÁLOVÝ KRYT) KSL4000M4KS/ND, MODUS; 41W/5000lm/4000K, IP40
- J - LINEÁRNÍ LED SVÍTIDLO DO Ex PROSTŘEDÍ BE3N2 VYRÝCH, EXTRA-N-LED-2500-218-4K; 20W, IP66

NAPĚŤOVÁ SOUSTAVA : 3 NPE stř.50Hz, 400V/TN-S
1 NPE stř.50Hz, 230V/TN-S

OCHRANNÁ OPATŘENÍ DLE ČSN 33 2000-4-41 ed.3 :

STUPEŇ OCHRANY - ZÁKLADNÍ : AUTOMATICKÉ ODPOJENÍ OD ZDROJE
- DOPLNĚNÁ : PROUDOVÝ CHRÁNIČ
: DOPLŇUJÍCÍ POSPOJOVÁNÍ

Bc.PAVEL PRUSKÝ PROJEKTY ELEKTRO IČ : 05124166 STUDENTSKÁ 436/56A, KARLOVY VARY 36007 MOBIL : 776 260 979, E-MAIL : prp11@seznam.cz			Číslo paré :	Autorizace :
HIP :				
Zodpovědný projektant :	Bc.PAVEL PRUSKÝ	Podpis :		
Kreslil :	Bc.PAVEL PRUSKÝ	Podpis :		
Investor :	SŽDC OBLASTNÍ ŘEDITELSTVÍ ÚSTÍ NAD LABEM, ŽELEZNIČÁŘSKÁ 1386/31, ÚSTÍ NAD LABEM 40003			
Stupeň dokumentace :	DOKUMENTACE PRO PROVÁDĚNÍ STAVBY			
Název akce :	ŽLUTICE. TO OPRAVA ELEKTROINSTALACE		Zakázkové číslo :	2019.060
			Měřítko :	1 : 50
			Formát :	3 A4
Část :	D.1.4.1 SILNOPROUDÁ ELEKTROINSTALACE		Datum :	11/2019
Název přílohy :	PŮDORYS 1.NP		Číslo přílohy :	D.1.4.1-05