


B
CYKY-J 5x6 - RS2-PŘÍVOD Z RS1
CYKY-J 5x10 - RB1-PŘÍVOD Z RE1
CY 16 - UZEMNĚNÍ RB1 Z MET
CYKY-J 3x1,5 - OSV.2.6 SVÍTIDLA
CYKY-O 3x1,5 - OSV.2.6 PŘEPÍNAČE
SYKPY 5x2x0,5/PVCø16 - DOM.TELEFON BYT (DT2)

C
CYKY-J 3x1,5 - OSV.2.1 PŮDA SVÍTIDLA
REZERVNÍ TRUBKA Z RS2 NA PŮDU - PVCø40
CY 6 - REZERVA UZEMNĚNÍ NA PŮDU Z RS2

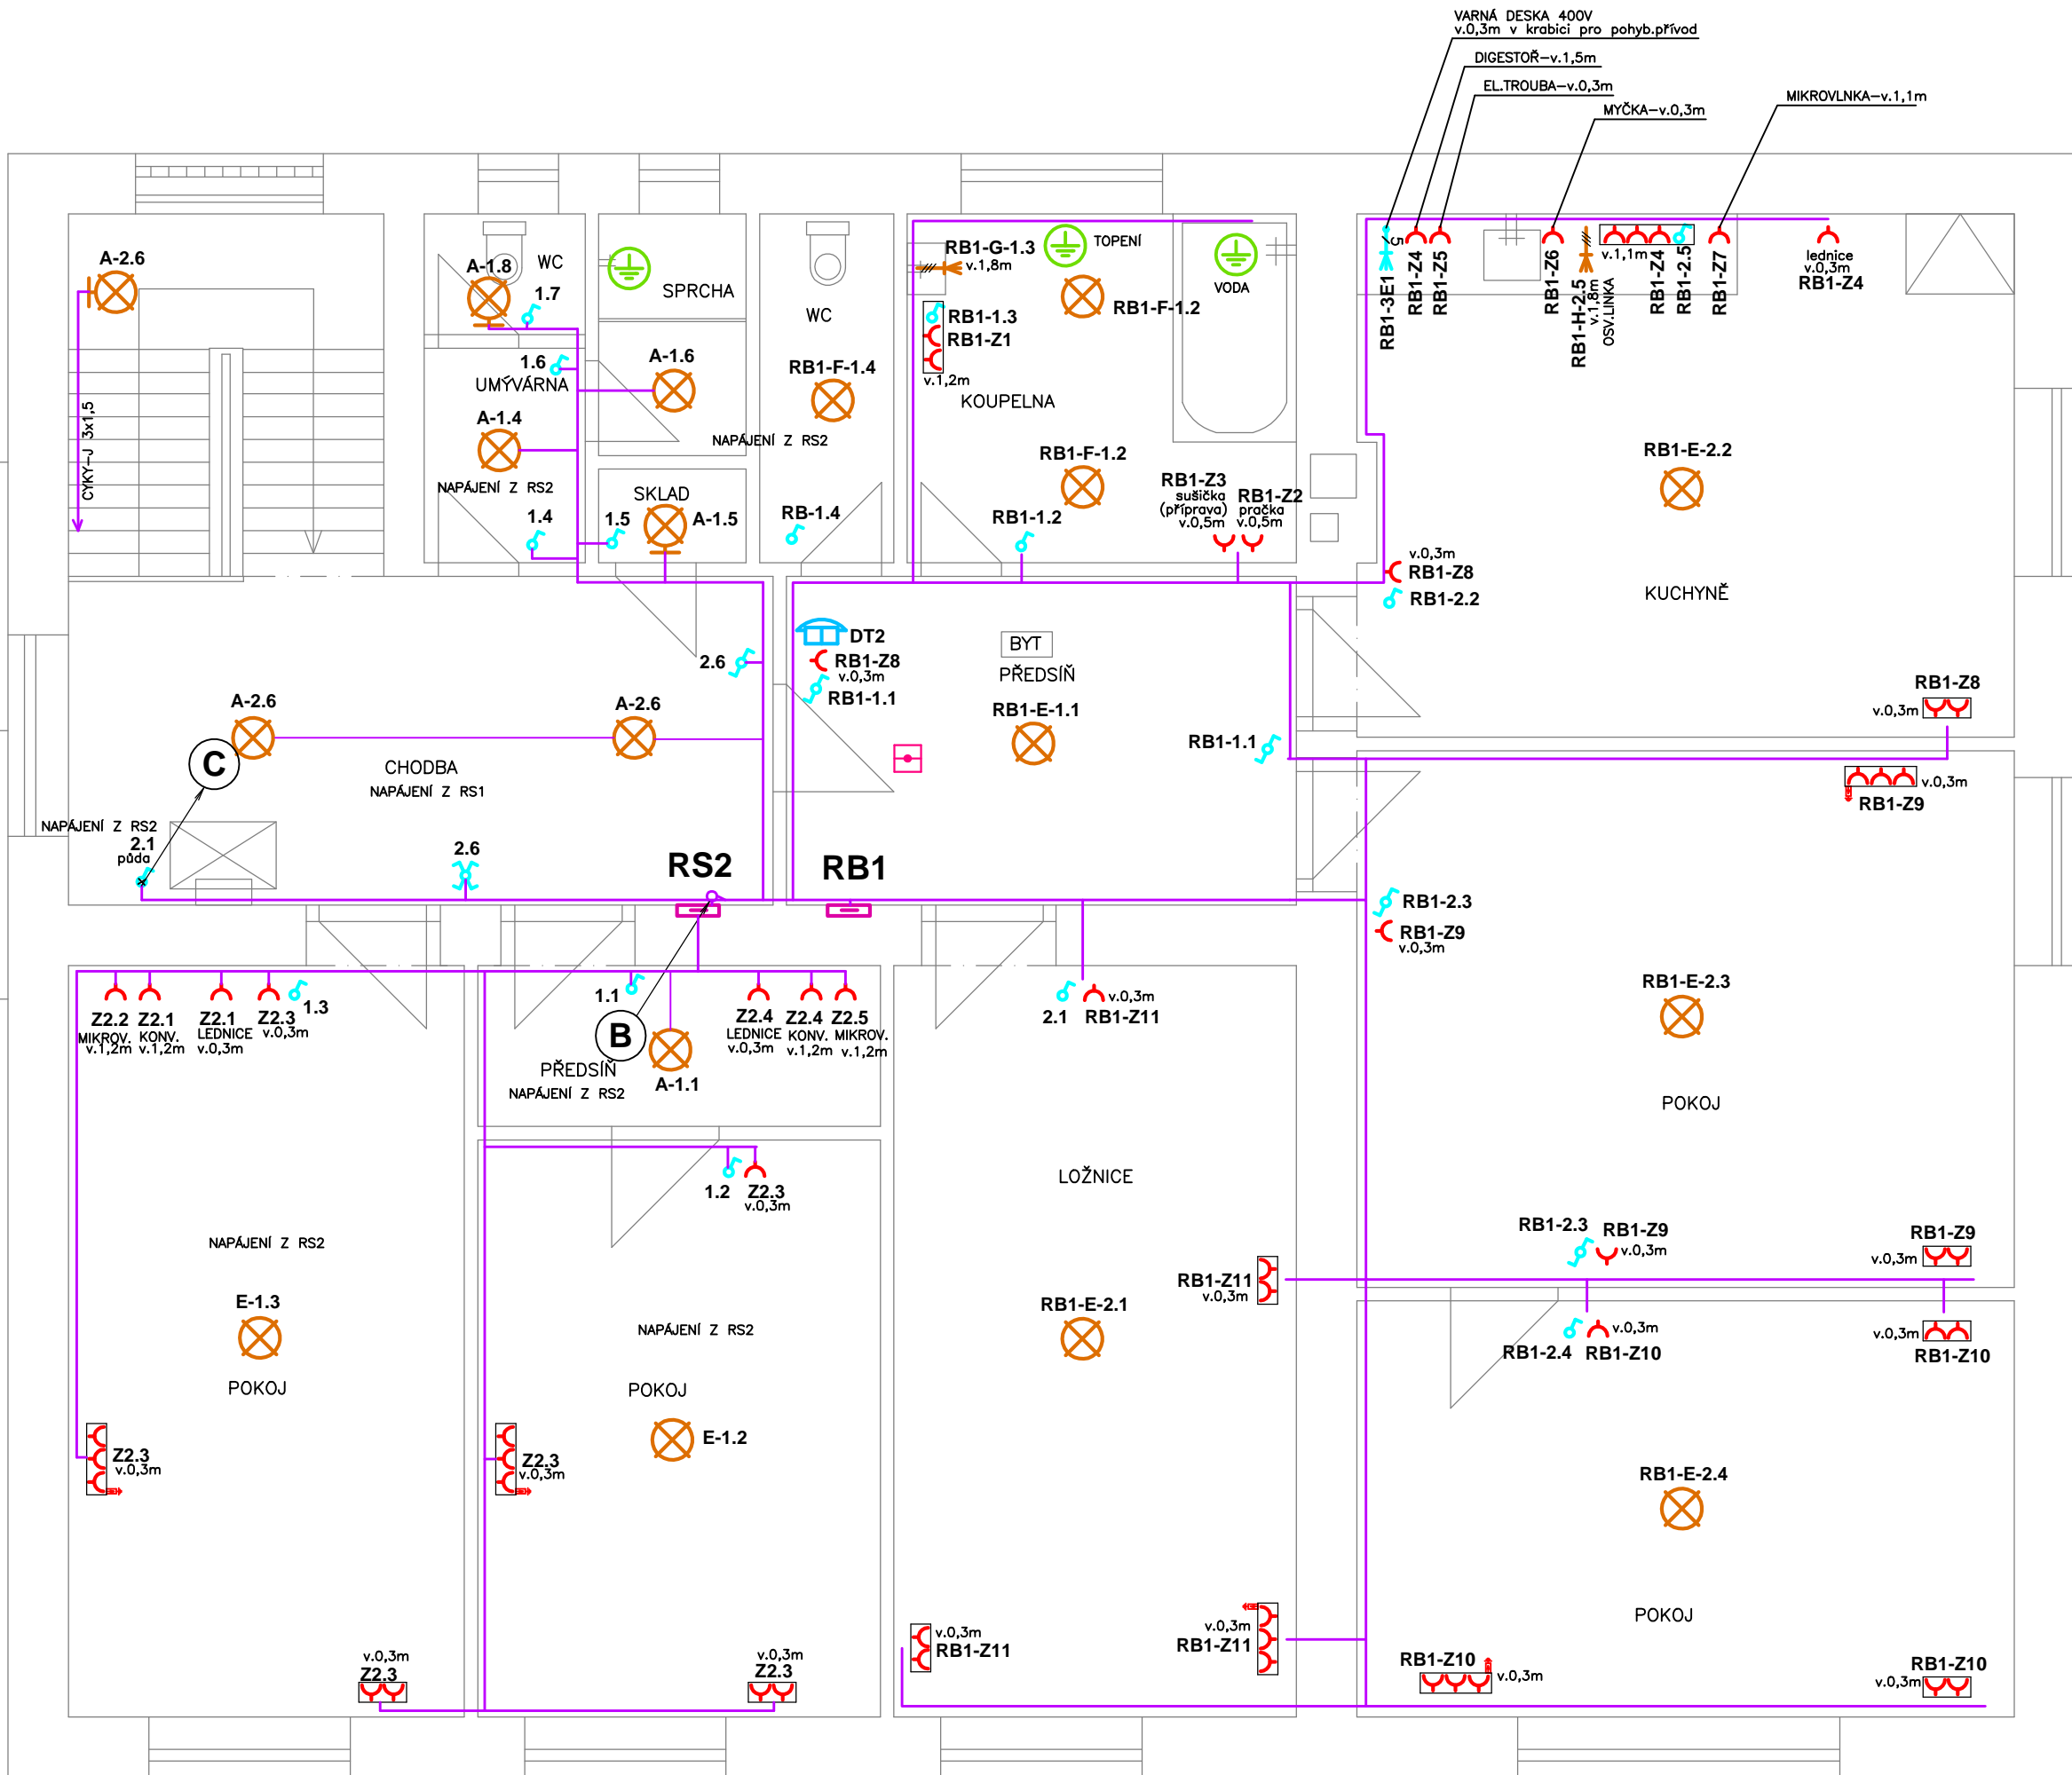

LEGENDA ZNAČEK A ČAR

- HLAVNÍ KABELOVÉ TRASY
KRUHOVÉ NÁSTĚNNÉ SVÍTIDLO
KRUHOVÉ STROPNÍ SVÍTIDLO
VOLNÝ VÝVOD 230VAC PRO NÁSTĚNNÉ OSVĚTLENÍ
JEDNOPÓLOVÝ SPÍNAČ, IP20, řaz.1
STŘÍDAVÝ PŘEPÍNAČ řaz.6, IP20
SÉRIOVÝ PŘEPÍNAČ řaz.5, IP20
KABEL.VÝVOD 400VAC, UKONČENO V KRAB.PRO POHYB.PŘÍVOD
ZÁSUVKA 230V/16A, IP20 POD OMÍTKU
ZÁSUVKA 230V/16A, IP20, POD OMÍTKU, VČ.PŘEPĚŤ.OCHRANY
PŘÍSTROJ DOM.TELEFONU
AUTONOMNÍ DETEKTOR KOUŘE
DOPLŇUJÍCÍ OCHRANNÉ POSPOJOVÁNÍ
UDRŽOVANÁ OSVĚTLENOST NA SROVNÁVACÍ ROVINĚ (lx)
DLE ČSN EN 12464-1
A-1.4 PŘÍŘAZENÍ K OVLADAČI
ČÍSLO SV.OBVODU
TYP SVÍTIDLA (VIZ LEGENDA SVÍTIDEL)

LEGENDA SVÍTIDEL

- A - KRUHOVÉ LED SVÍTIDLO prům.375mm (NÁSTĚNNÉ/STROPNÍ)
BRSB4KO375V2/ND, MODUS; 27W/2700lm/4000K, IP44
E - KRUHOVÉ PŘÍSAZENÉ SVÍTIDLO SE SKLENĚNÝM OPÁLOVÝM KRYTEM
OSMONT, AURA 4, IN-22K74/072; 2x75W/E27, IP43, PRŮM.420mm
2x LED ŽÁRIVKA 10,5W/1060lm/2700K
F - KRUHOVÉ PŘÍSAZENÉ PLASTOVÉ SVÍTIDLO
OSMONT, TITAN 1, IN-12KN62/PC06; 60W/E27, IP44, PRŮM.300mm
1x LED ŽÁRIVKA 10,5W/1060lm/2700K
G - VOLNÝ VÝVOD NÁSTĚNNÝ 3x1,5 PRO OSVĚTLENÍ V GALERII NAD UMYVADLEM
SVÍTIDLO URČENÉ VÝROBCEM DO UMYVACÍHO PROSTORU
(DLE ČSN 332130 ed.3, čl.7.8.1)
H - VOLNÝ VÝVOD NÁSTĚNNÝ 3x1,5 PRO OSVĚTLENÍ V KUCH.LINCE

NAPĚŤOVÁ SOUSTAVA : 3 NPE str.50Hz, 400V/TN-S
1 NPE str.50Hz, 230V/TN-S
OCHRANNÁ OPATŘENÍ DLE ČSN 33 2000-4-41 ed.3 :
STUPEŇ OCHRANY - ZÁKLADNÍ : AUTOMATICKÉ ODPOJENÍ OD ZDROJE
- DOPLNĚNÁ : PROUDOVÝ CHRÁNIČ
: DOPLŇUJÍCÍ POSPOJOVÁNÍ

Bc.PAVEL PRUSKÝ PROJEKTY ELEKTRO IČ : 05124166 STUDENTSKÁ 436/56A, KARLOVY VARY 36007 MOBIL : 776 260 979, E-MAIL : prp11@seznam.cz			Číslo paré :		Autorizace :			
HIP :								
Zodpovědný projektant :	Bc.PAVEL PRUSKÝ	Podpis :						
Kreslil :	Bc.PAVEL PRUSKÝ	Podpis :						
Investor :		SŽDC OBLASTNÍ ŘEDITELSTVÍ ÚSTÍ NAD LABEM, ŽELEZNIČÁŘSKÁ 1386/31, ÚSTÍ NAD LABEM 40003						
Stupeň dokumentace :		DOKUMENTACE PRO PROVÁDĚNÍ STAVBY						
Název akce :		ŽLUTICE. TO OPRAVA ELEKTROINSTALACE			Zakázkové číslo :		2019.060	
					Měřítko :		1 : 50	
					Formát :		3 A4	
Část :		D.1.4.1 SILNOPROUDÁ ELEKTROINSTALACE			Datum :		11/2019	
Název přílohy :		PŮDORYS 2.NP			Číslo přílohy :			D.1.4.1-06